
RZUT PARTERU


skala 1:100

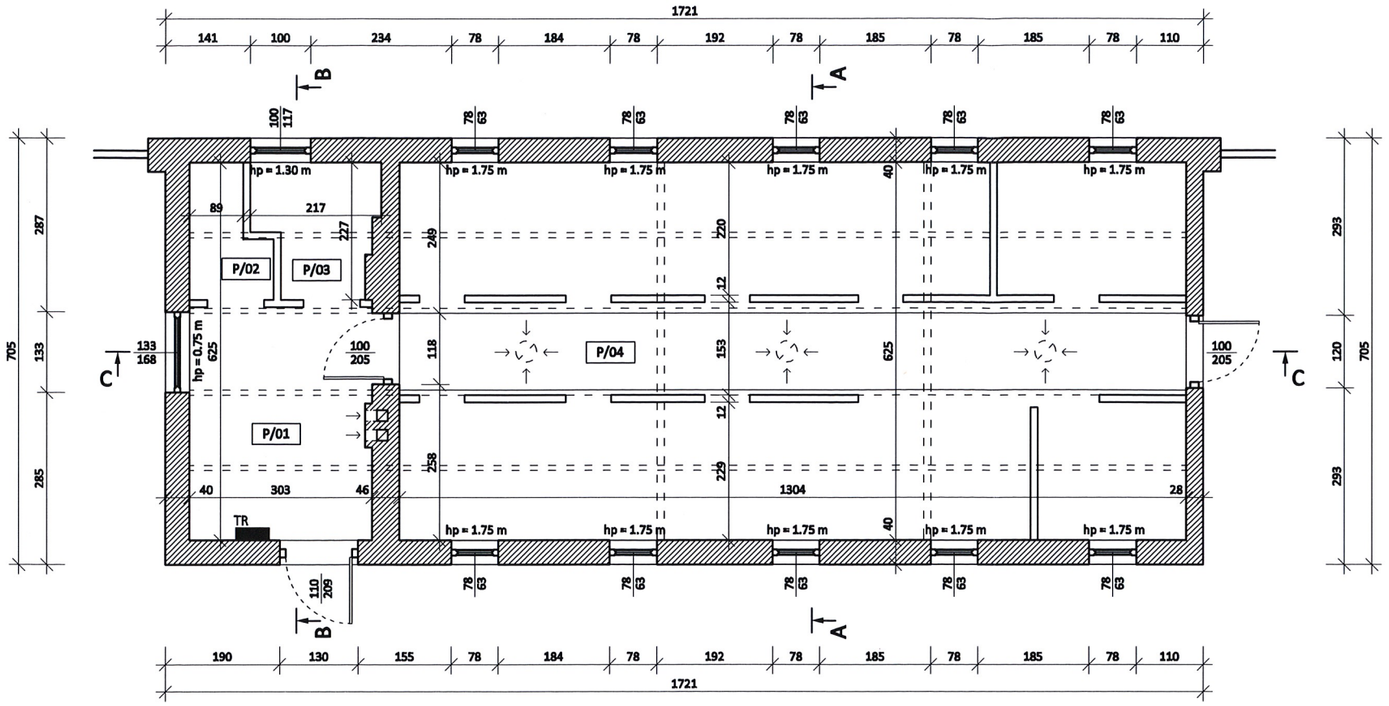

Zestawienie pomieszczeń - parter				
nr	pomieszczenie	pow. użyt. [m2]	wysokość [m]	kubatura [m3]
P/01	PRZEDSIONEK	18.42	3.00	55.26
P/02	POM. GOSPODARCZE	2.53	3.00	7.59
P/03	POM. GOSPODARCZE	4.06	3.00	12.18
P/02	POM. GOSPODARCZE	79.04	3.00	237.12
	SUMA	104.05		312.15

RZUT PODDASZA

skala 1:100

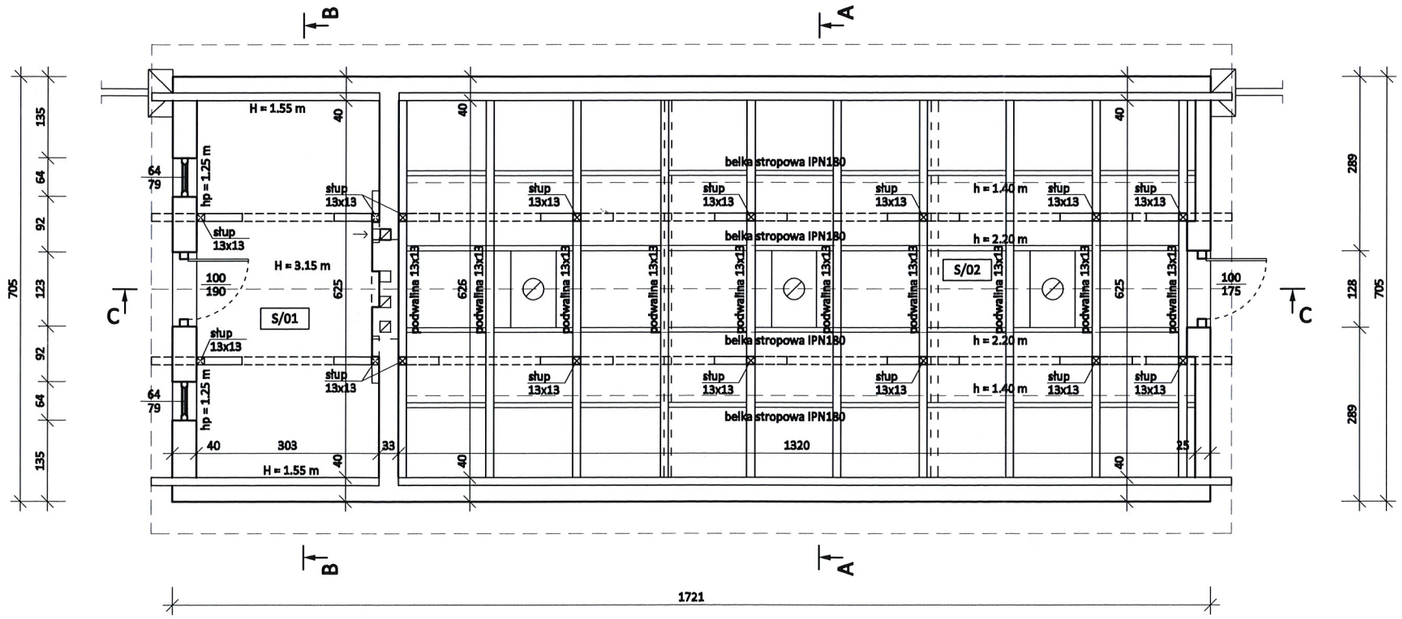

Zestawienie pomieszczeń - poddasze nieużytkowe					
nr	pomieszczenie	pow. nieużyt. [m2]	pow. użyt. [m2]	pow. podł. [m2]	wysokość [m]
S/01	STRYCH	0.00	12.55	18.55	1.55 - 3.15
S/02	STRYCH	35.82	32.35	82.19	0.25 - 2.85
	SUMA	35.82	44.90	100.74	

POWIERZCHNIA UŻYTKOWA POMIESZCZEŃ LICZONA:
- poniżej 140 cm - 0%
- między 140 cm a 220 cm - 50%
- powyżej 220 cm - 100%

PODDASZE - powierzchnia podłogi			
wysokość	< 140 cm	140 cm - 220 cm	> 220 cm
powierzchnia	35.82 m²	39.60 m²	25.10 m²

INWESTOR:

Zespół Szkół Centrum Kształcenia Rolniczego im. Jadwigi Dziubińskiej w Starym Brześciu
Stary Brześć 14, 87-880 Brześć Kujawski

INWESTYCJA:

Remont budynku gospodarczego
Stary Brześć 14, 87-880 Stary Brześć,
dz. nr 165 oraz 170/2 - obr. 0026 STARY BRZEŚĆ PARCELE,
województwo kujawsko-pomorskie, gmina Brześć Kujawski obszar wiejski, powiat włocławski


TYTUŁ RYSUNKU:	ELEMENT PROJEKTU BUDOWLANEGO:			
RZUT PARTERU I PODDASZA - INWENTARYZACJA	PROJETK ARCHITEKTONICZNO-BUDOWLANY			
	NR RYSUNKU:	SKALA:	DATA:	REWIZJA:
	IN - 01	1:100	25.08.2025 r.	
PROJEKTANT: architekt Bartłomiej Bąbiński	NR UPRAWNIEŃ:		PODPIS:	
PROJEKTANT:	NR UPRAWNIEŃ:		PODPIS:	
OPRACOWAŁ: mgr inż. Marcin WERYK	NR UPRAWNIEŃ:		PODPIS:	

Starostwo Powiatowe we Włocławku

Starostwo Powiatowe we Włocławku


RZUT WIĘŹBY DACHOWEJ

skala 1:100

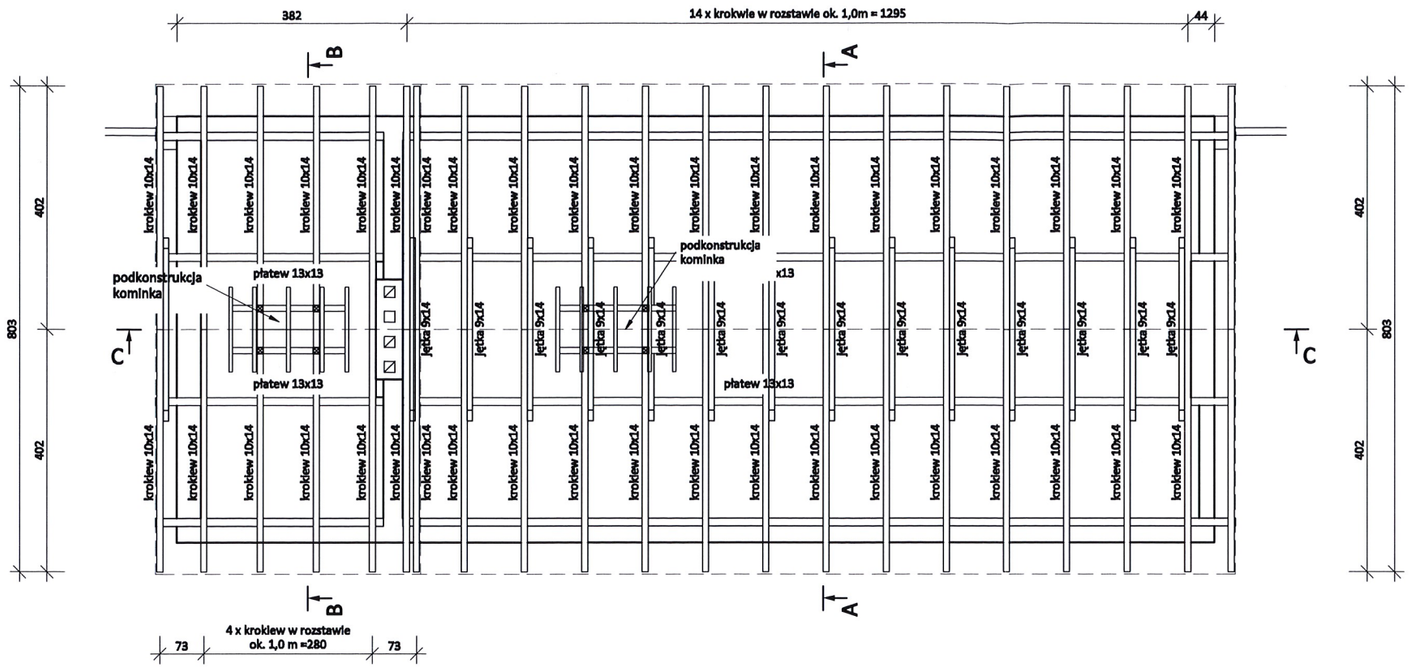

RZUT POŁACI DACHOWEJ

skala 1:100

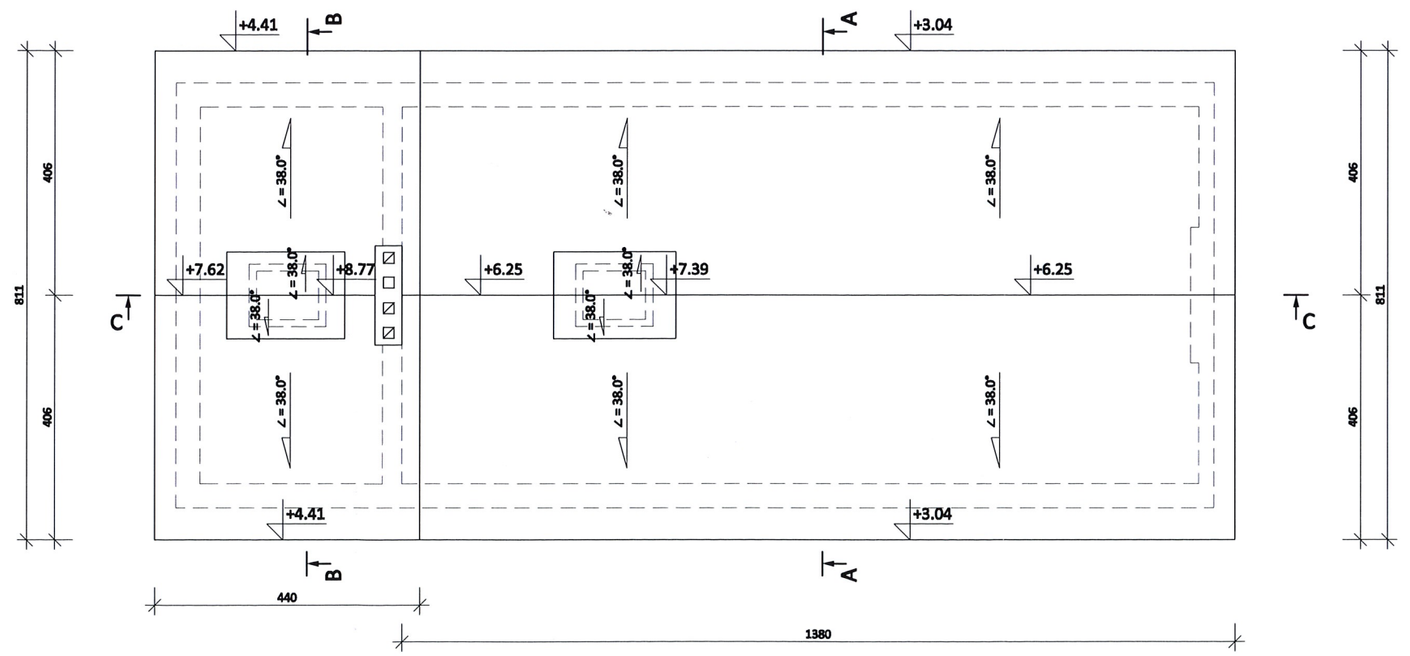


POWIERZCHNIA POŁACI DACHOWEJ ok. 46 m2 + 143 m2
RYNNY I RURY SPUSTOWE: BRAK

INWESTOR: Zespół Szkół Centrum Kształcenia Rolniczego im. Jadwigi Dziubińskiej w Starym Brześciu, Stary Brześć 14, 87-880 Brześć Kujawski				
INWESTYCJA: Remont budynku gospodarczego, Stary Brześć 14, 87-880 Stary Brześć, dz. nr 165 oraz 170/2 - obr. 0026 STARY BRZEŚĆ PARCELE, województwo kujawsko-pomorskie, gmina Brześć Kujawski obszar wiejski, powiat włocławski				
TYTUŁ RYSUNKU: RZUT DACHU - INWENTARYZACJA	ELEMENT PROJEKTU BUDOWLANEGO: PROJETK ARCHITEKTONICZNO-BUDOWLANY			
	NR RYSUNKU: IN - 02	SKALA: 1:100	DATA: 25.08.2025 r.	REWIZJA:
PROJEKTANT: architekt Bartłomiej Bąbiński	NR UPRAWNIEŃ:		PODPIS:	
PROJEKTANT:	NR UPRAWNIEŃ:		PODPIS:	
OPRACOWAŁ: mgr inż. Marcin WERYK	NR UPRAWNIEŃ:		PODPIS:	

PRZEKRÓJ A - A

skala 1:50

Starostwo Powiatowe
we Włocławku

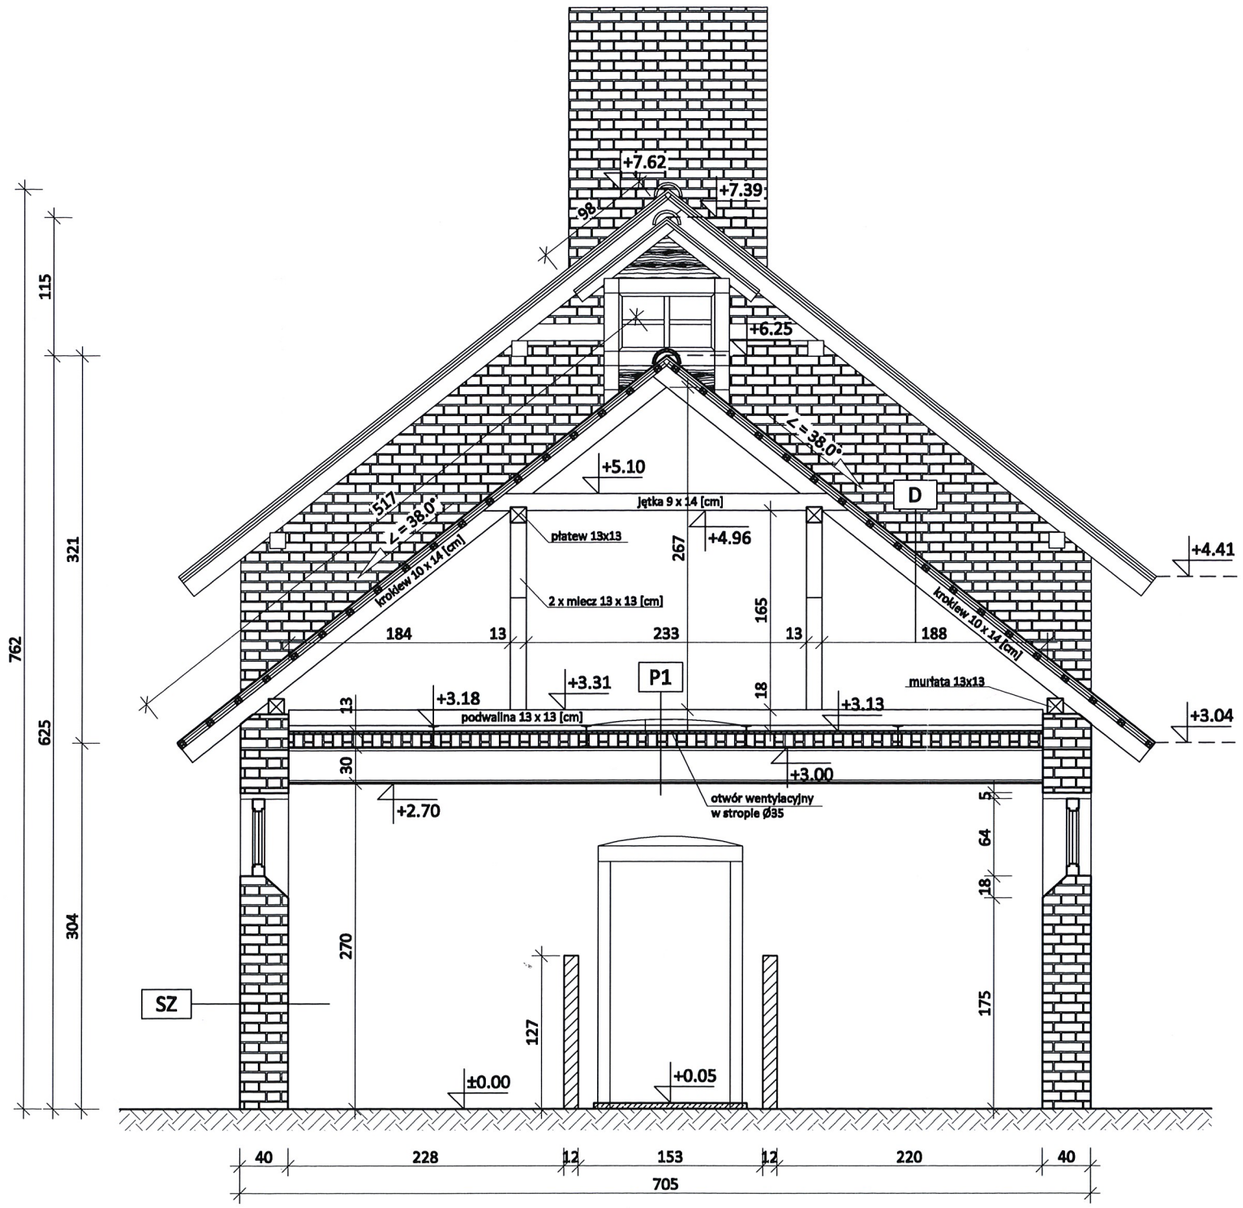

D	DACH NAD PODDASZEM NIEUŻYTKOWYM	
dachówka ceramiczna		
łaty drewniane 5,5 x 4,5 cm w rozstawie co ok. 30 cm		4.5 cm
krokwie dachowe 10 x 14 [cm]		14.0 cm
przestrzeń strychowa		

P1	STROP NAD PARTEREM	
szlichta cementowa		2.0 cm
strop ceglany typu Kleina		10.0 cm
tynk cementowo-wapienny		1.5 cm

SZ	ŚCIANA ZEWNĘTRZNA	
ściana murowana z cegły ceramicznej pełnej		38.0 cm
tynk gipsowy		1.5 cm

INWESTOR:

**Zespół Szkół Centrum Kształcenia Rolniczego
im. Jadwigi Dziubińskiej w Starym Brześciu
Stary Brześć 14, 87-880 Brześć Kujawski**

INWESTYCJA:


Remont budynku gospodarczego
Stary Brześć 14, 87-880 Stary Brześć,
dz. nr 165 oraz 170/2 - obr. 0026 STARY BRZEŚĆ PARCELE,
województwo kujawsko-pomorskie, gmina Brześć Kujawski obszar wiejski, powiat włocławski

TYTUŁ RYSUNKU:	ELEMENT PROJEKTU BUDOWLANEGO:			
PRZEKRÓJ A - A - INWENTARYZACJA	PROJETK ARCHITEKTONICZNO-BUDOWLANY			
	NR RYSUNKU:	SKALA:	DATA:	REWIZJA:
	IN - 03	1:50	25.08.2025 r.	
PROJEKTANT:	NR UPRAWNIEŃ:		PODPIS:	
architekt Bartłomiej Bąbiński				
PROJEKTANT:	NR UPRAWNIEŃ:		PODPIS:	
OPRACOWAŁ:	NR UPRAWNIEŃ:		PODPIS:	
mgr inż. Marcin WERYK				

PRZEKRÓJ B - B

skala 1:50

Starostwo Powiatowe
we Włocławku

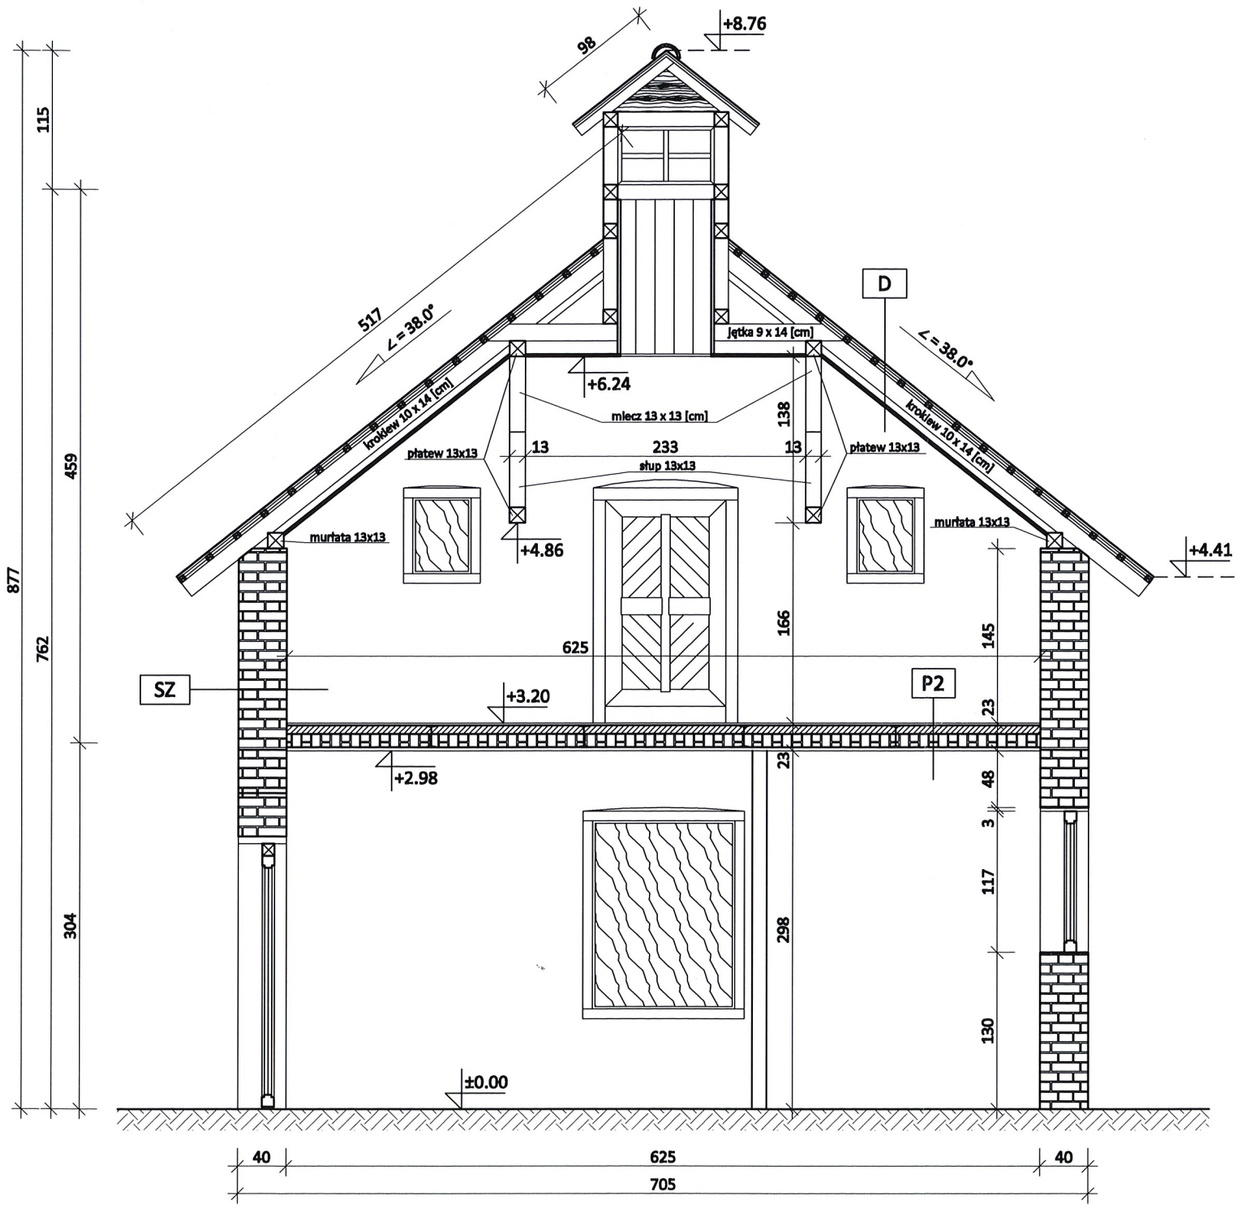

D	DACH NAD PODDASZEM NIEUŻYTKOWYM	
dachówka ceramiczna		
łaty drewniane 5,5 x 4,5 cm w rozstawie co ok. 30 cm		4.5 cm
krokwie dachowe 10 x 14 [cm]		14.0 cm
przestrzeń strychowa		

P2	STROP NAD PARTEREM	
płyta paździerzowa		2.0 cm
szlichta cementowa		7.0 cm
strop ceglany typu Kleina		10.0 cm
tynk cementowo-wapienny		1.5 cm

SZ	ŚCIANA ZEWNĘTRZNA	
ściana murowana z cegły ceramicznej pełnej		38.0 cm
tynk gipsowy		1.5 cm

INWESTOR:

Zespół Szkół Centrum Kształcenia Rolniczego
im. Jadwigi Dziubińskiej w Starym Brześciu
Stary Brześć 14, 87-880 Brześć Kujawski

INWESTYCJA:


Remont budynku gospodarczego
Stary Brześć 14, 87-880 Stary Brześć,
dz. nr 165 oraz 170/2 - obr. 0026 STARY BRZEŚĆ PARCELE,
województwo kujawsko-pomorskie, gmina Brześć Kujawski obszar wiejski, powiat włocławski

TYTUŁ RYSUNKU:	ELEMENT PROJEKTU BUDOWLANEGO:			
PRZEKRÓJ B - B - INWENTARYZACJA	PROJETK ARCHITEKTONICZNO-BUDOWLANY			
	NR RYSUNKU:	SKALA:	DATA:	REWIZJA:
	IN - 04	1:50	25.08.2025 r.	
PROJEKTANT: architekt Bartłomiej Bąbiński	NR UPRAWNIEŃ:		PODPIS:	
PROJEKTANT:	NR UPRAWNIEŃ:		PODPIS:	
OPRACOWAŁ: mgr inż. Marcin WERYK	NR UPRAWNIEŃ:		PODPIS:	

PRZEKRÓJ C - C

skala 1:50

Starostwo Powiatowe
we Włocławku

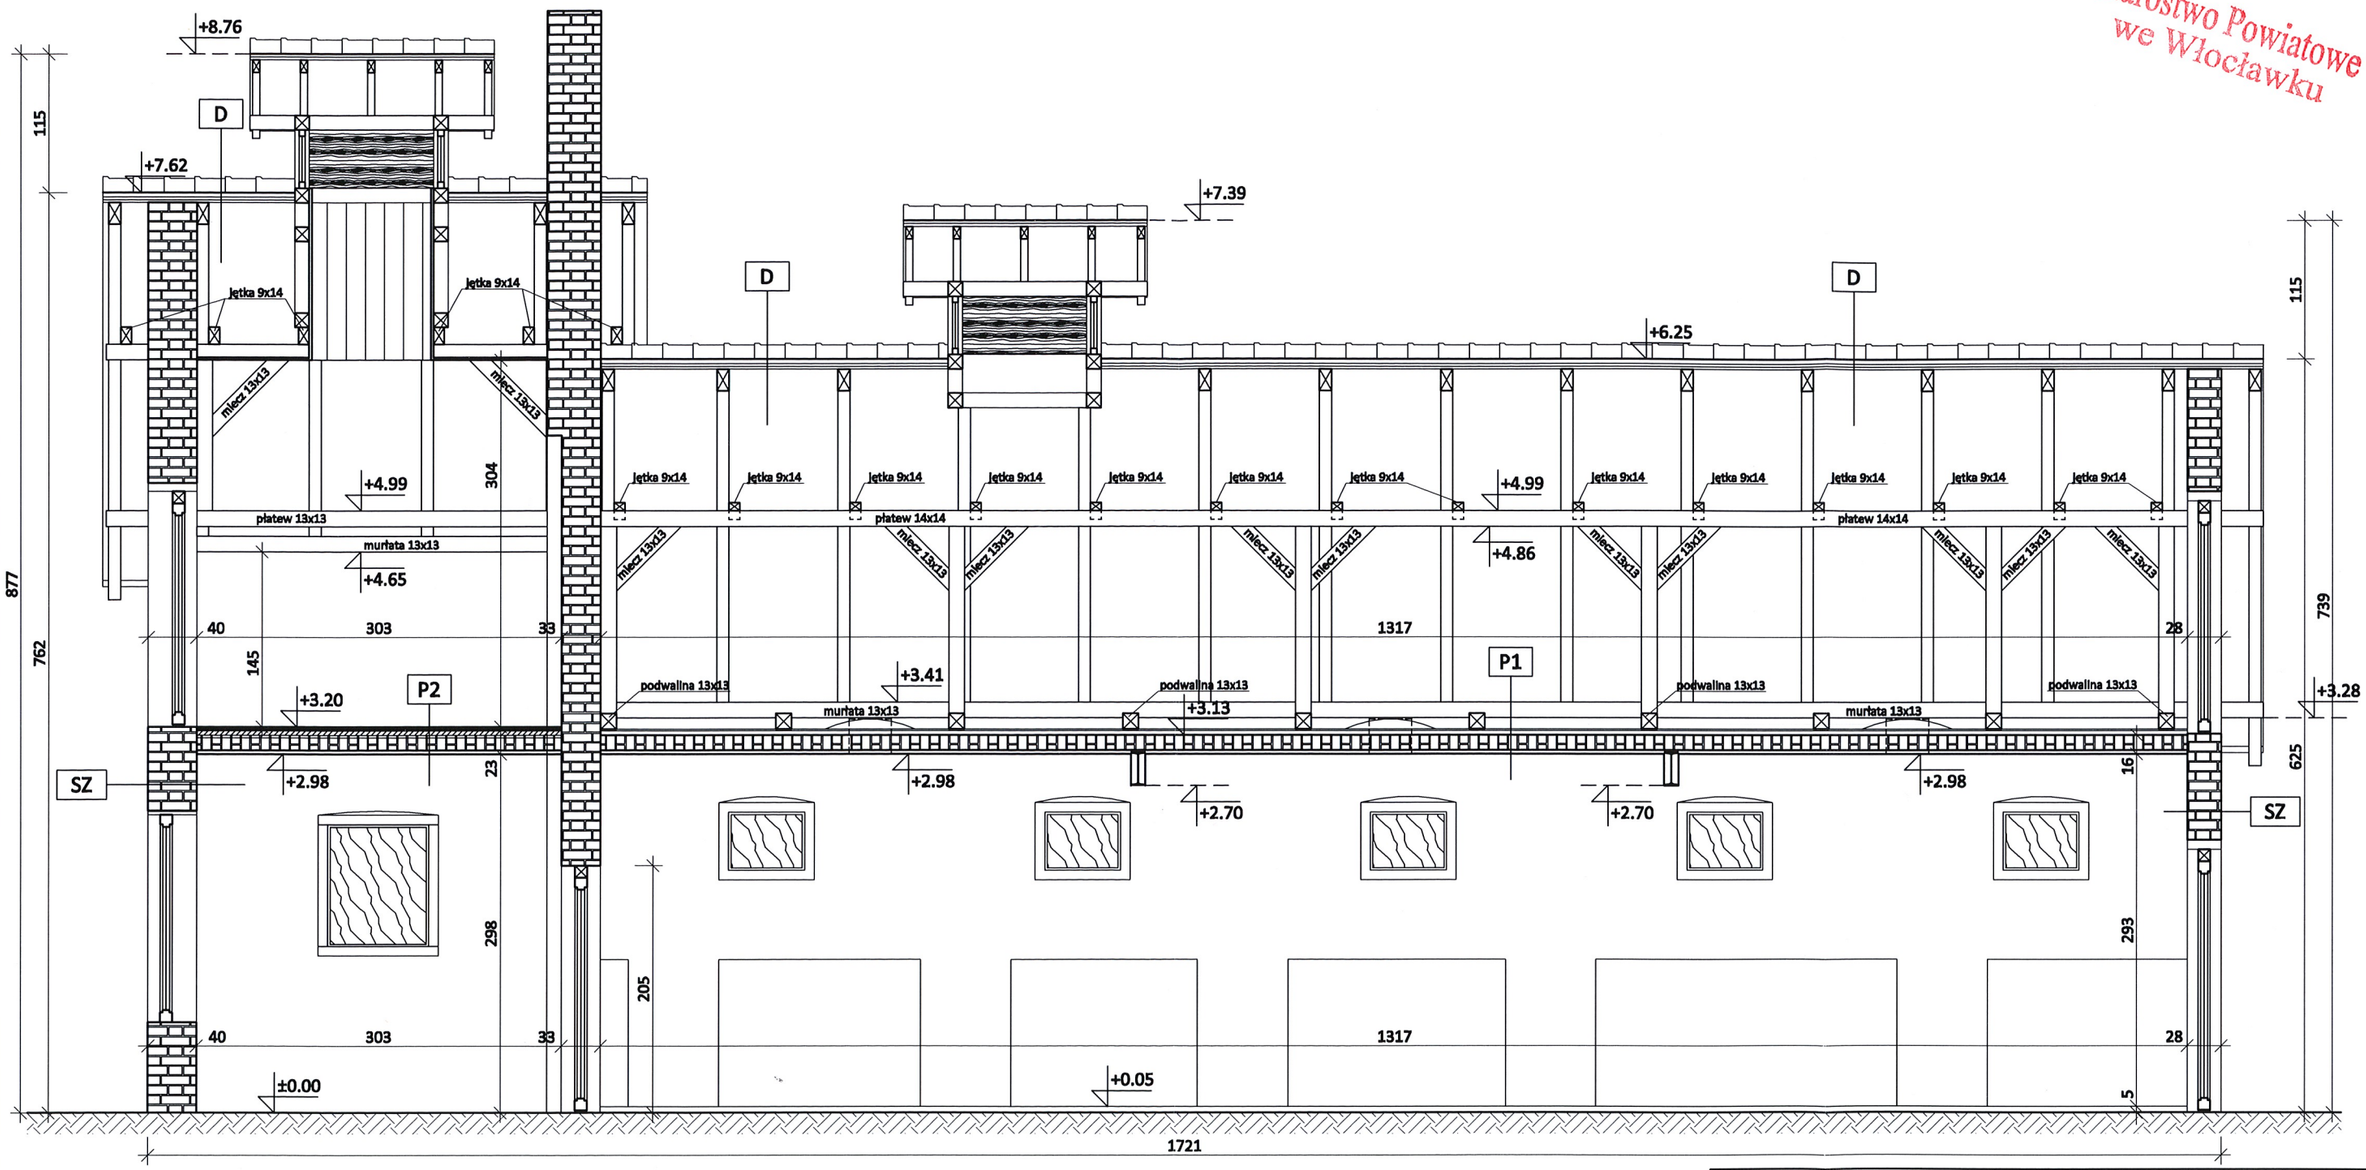

D	DACH NAD PODDASZEM NIEUŻYTKOWYM	
dachówka ceramiczna		
łaty drewniane 5,5 x 4,5 cm w rozstawie co ok. 30 cm		4.5 cm
krokwie dachowe 10 x 14 [cm]		14.0 cm
przestrzeń strychowa		

SZ	ŚCIANA ZEWNĘTRZNA	
ściana murowana z cegły ceramicznej pełnej		38.0 cm
tynk gipsowy		1.5 cm

P1	STROP NAD PARTEREM	
szlichta cementowa		2.0 cm
strop ceglany typu Kleina (belki stalowe IPN280)		10.0 cm
tynk cementowo-wapienny		1.5 cm

P2	STROP NAD PARTEREM	
płyta paździerzowa		2.0 cm
szlichta cementowa		7.0 cm
strop ceglany typu Kleina (belki stalowe IPN280)		10.0 cm
tynk cementowo-wapienny		1.5 cm

INWESTOR:

Zespół Szkół Centrum Kształcenia Rolniczego im. Jadwigi Dziubińskiej w Starym Brześciu
Stary Brześć 14, 87-880 Brześć Kujawski

INWESTYCJA:

Remont budynku gospodarczego
Stary Brześć 14, 87-880 Stary Brześć,
dz. nr 165 oraz 170/2 - obr. 0026 STARY BRZEŚĆ PARCELE,
województwo kujawsko-pomorskie, gmina Brześć Kujawski obszar wiejski, powiat włocławski


TYTUŁ RYSUNKU:	ELEMENT PROJEKTU BUDOWLANEGO:			
PRZEKRÓJ C - C - INWENTARYZACJA	PROJETK ARCHITEKTONICZNO-BUDOWLANY			
	NR RYSUNKU:	SKALA:	DATA:	REWIZJA:
	IN - 05	1:50	25.08.2025 r.	
PROJEKTANT: architekt Bartłomiej Bąbiński	NR UPRAWNIEŃ:		PODPIS:	
PROJEKTANT:	NR UPRAWNIEŃ:		PODPIS:	
OPRACOWAŁ: mgr inż. Marcin WERYK	NR UPRAWNIEŃ:		PODPIS:	

ELEWACJE


skala 1:100

Starostwo Powiatowe
we Włocławku


ELEWACJA PÓŁNOCNA

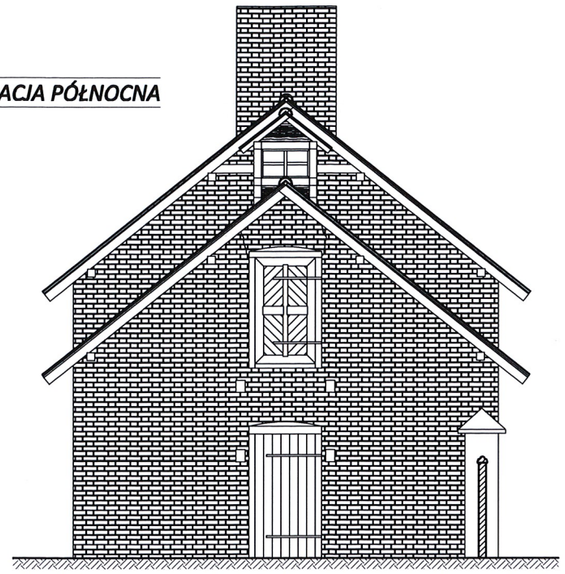


ELEWACJA WSCHODNIA - FRONTOWA

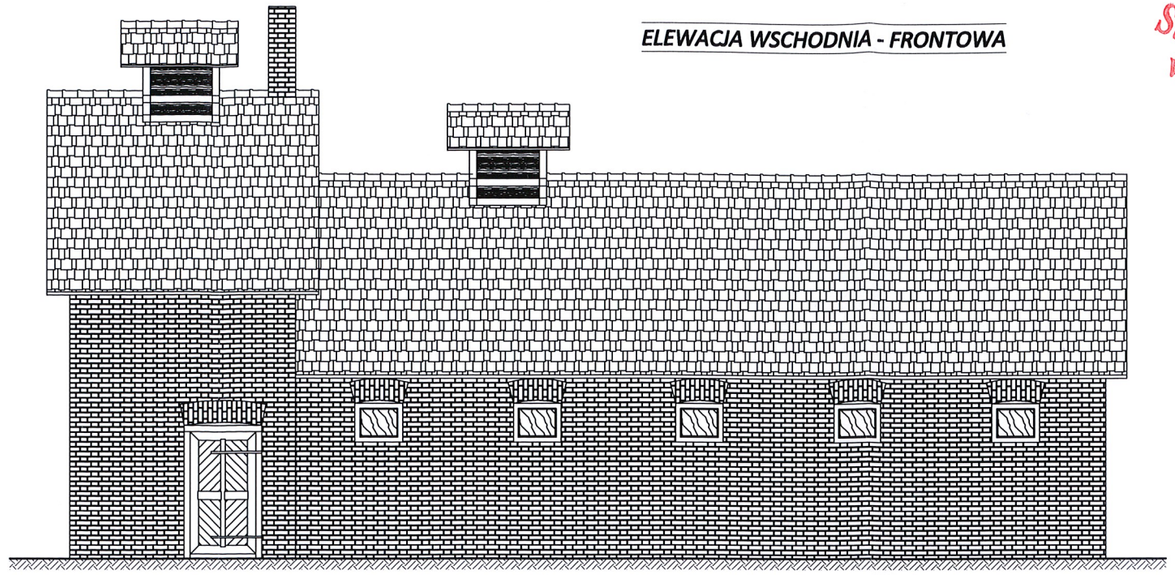

ELEWACJA ZACHODNIA

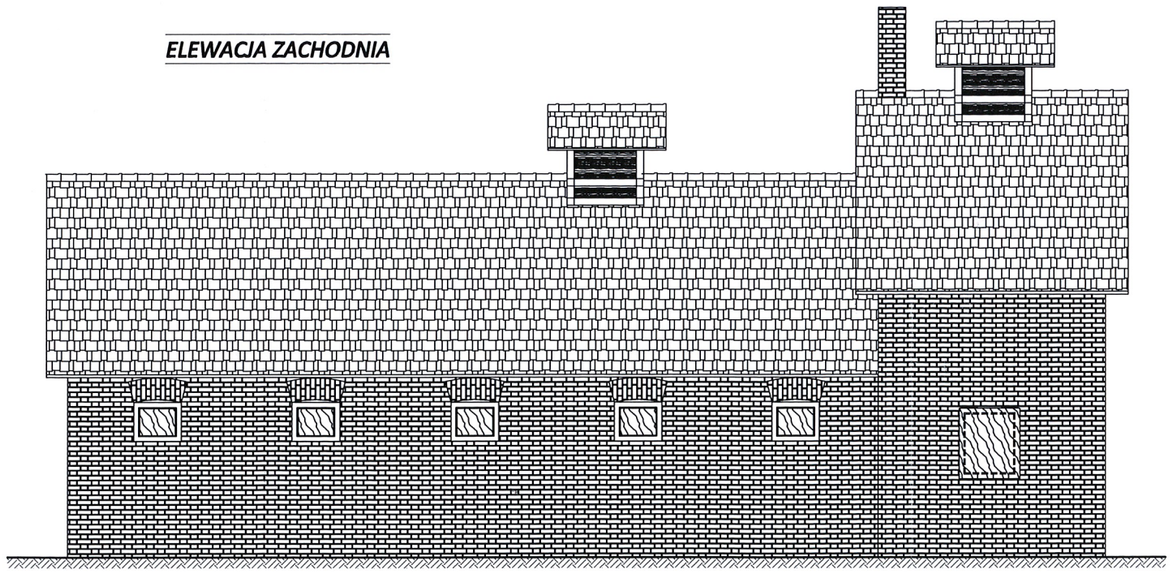


ELEWACJA POŁUDNIOWA

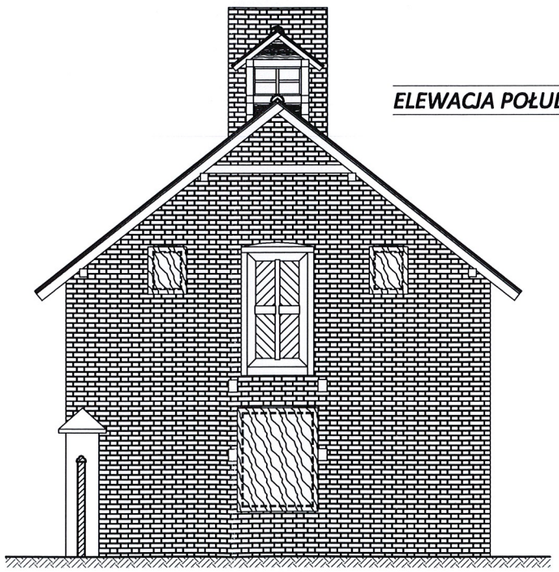

INWESTOR: Zespół Szkół Centrum Kształcenia Rolniczego im. Jadwigi Dziubińskiej w Starym Brześciu, Stary Brześć 14, 87-880 Brześć Kujawski				
INWESTYCJA: Remont budynku gospodarczego, Stary Brześć 14, 87-880 Stary Brześć, dz. nr 165 oraz 170/2 - obr. 0026 STARY BRZEŚĆ PARCELE, województwo kujawsko-pomorskie, gmina Brześć Kujawski obszar wiejski, powiat włocławski				
TYTUŁ RYSUNKU: ELEWACJE - INWENTARYZACJA	ELEMENT PROJEKTU BUDOWLANEGO: INWENTARYZACJA BUDOWLANA			
	NR RYSUNKU: IN - 06	SKALA: 1:100	DATA: 25.08.2025 r.	REWIZJA:
PROJEKTANT: architekt Bartłomiej Bąbliński	NR UPRAWNIEŃ:		PODPIS:	
PROJEKTANT:	NR UPRAWNIEŃ:		PODPIS:	
OPRACOWAŁ: mgr inż. Marcin WERYK	NR UPRAWNIEŃ:		PODPIS:	

RZUT PARTERU

skala 1:100

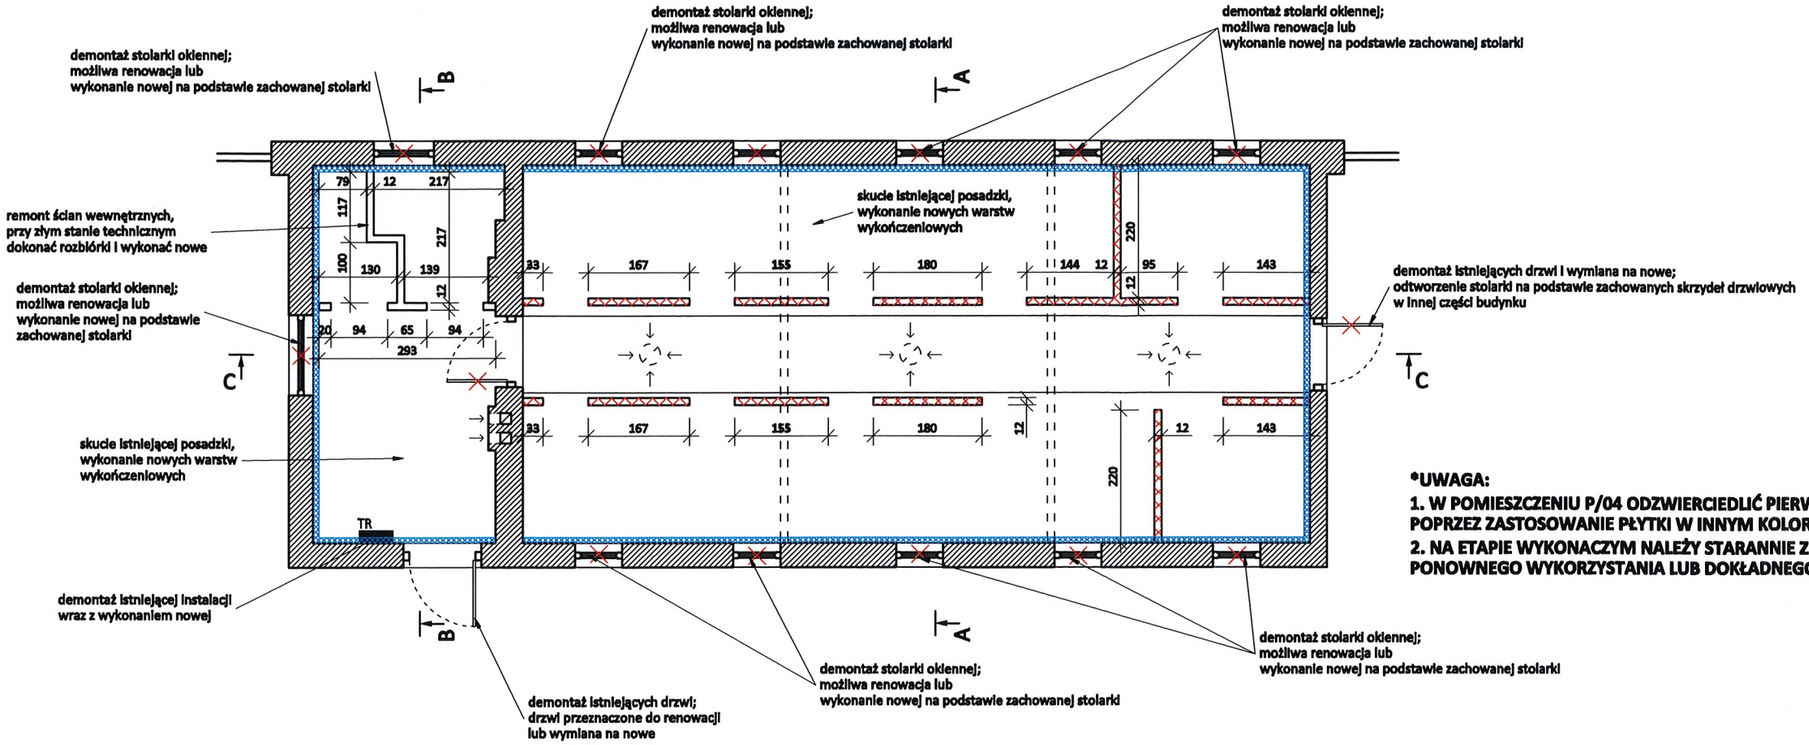

***UWAGA:**

1. W POMIESZCZENIU P/04 ODZWIERCIEDLIĆ PIERWOTNY UKŁAD I PODZIAŁ BOKSÓW POPRZEZ ZASTOSOWANIE PŁYTKI W INNYM KOLORZE W MIEJSCU PRZEBIEGU PIERWOTNEJ PRZEGRODY BOKSU


2. NA ETAPIE WYKONACZYM NALEŻY STARANNIE ZDEMONTOWAĆ ISTNIEJĄCĄ STOLARKĘ W CELU MOŻLIWOŚCI PONOWNEGO WYKORZYSTANIA LUB DOKŁADNEGO ODWZOROWANIA DLA WYKONANIA NOWEJ STOLARKI

Starostwo Powiatowe
we Włocławku

STAROSTA WŁOCŁAWSKI
ZATWIERDZAM
projekt budowlany z warunkami
podanymi w decyzji
z dnia 16.10.2025
nr 585/2025
Z up. STAROSTY
Jan Ambrożewicz
CZŁONEK ZARZĄDU

RZUT PODDASZA

skala 1:100

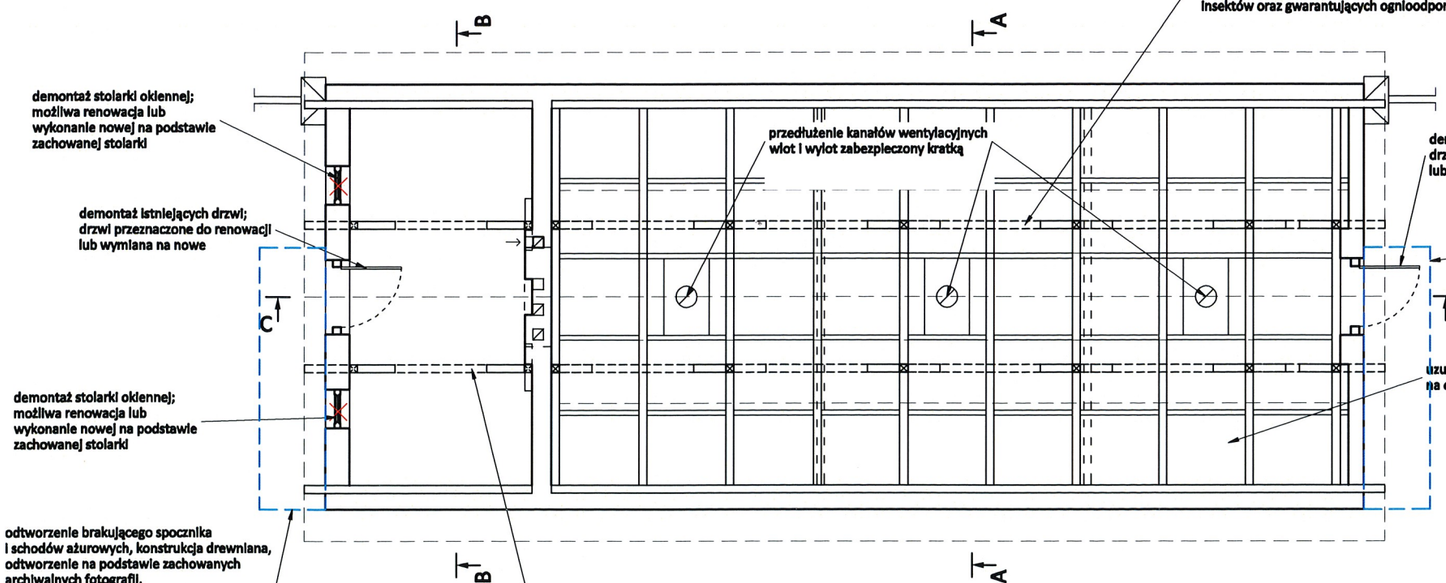

na etapie wykonawczym dokonać oceny stanu technicznego zastanej konstrukcji więźby dachowej, uszkodzone i zdegradowane elementy więźby dachowej należy zdemontować i wymienić na nowe z drewna klasy C24 o zinwentaryzowanych przekrojach, elementy drewniane należy zabezpieczyć środkami chroniącymi przed rozwojem pleśni i nawrotem insektów oraz gwarantujących ognioodporność

na etapie wykonawczym dokonać oceny stanu technicznego zastanej konstrukcji więźby dachowej, uszkodzone i zdegradowane elementy więźby dachowej należy zdemontować i wymienić na nowe z drewna klasy C24 o zinwentaryzowanych przekrojach, elementy drewniane należy zabezpieczyć środkami chroniącymi przed rozwojem pleśni i nawrotem insektów oraz gwarantujących ognioodporność

projektowane elementy


wyburzenia, rozbiórki, demontaż

elementy wyposażenia do demontażu

INWESTOR:	Zespół Szkół Centrum Kształcenia Rolniczego im. Jadwigi Dziubińskiej w Starym Brześciu Stary Brześć 14, 87-880 Brześć Kujawski
INWESTYCJA:	Remont budynku gospodarczego Stary Brześć 14, 87-880 Stary Brześć, dz. nr 165 oraz 170/2 - obr. 0026 STARY BRZEŚĆ PARCELE, województwo kujawsko-pomorskie, gmina Brześć Kujawski obszar wiejski, powiat włocławski
TYTUŁ RYSUNKU: RZUT PARTERU I PODDASZA - PRACE REMONTOWE	ELEMENT PROJEKTU BUDOWLANEGO: PROJETK ARCHITEKTONICZNO-BUDOWLANY NR RYSUNKU: B - 01 / SKALA: 1:100 / DATA: 25.08.2025 r. / REWIZJA:
PROJEKTANT: architekt Bartłomiej Bąbiński	NR UPRAWNIEŃ: / PODPIS:
PROJEKTANT:	NR UPRAWNIEŃ: / PODPIS:
OPRACOWAŁ: mgr inż. Marcin WERYK	NR UPRAWNIEŃ: / PODPIS:


RZUT WIĘŹBY DACHOWEJ

skala 1:100

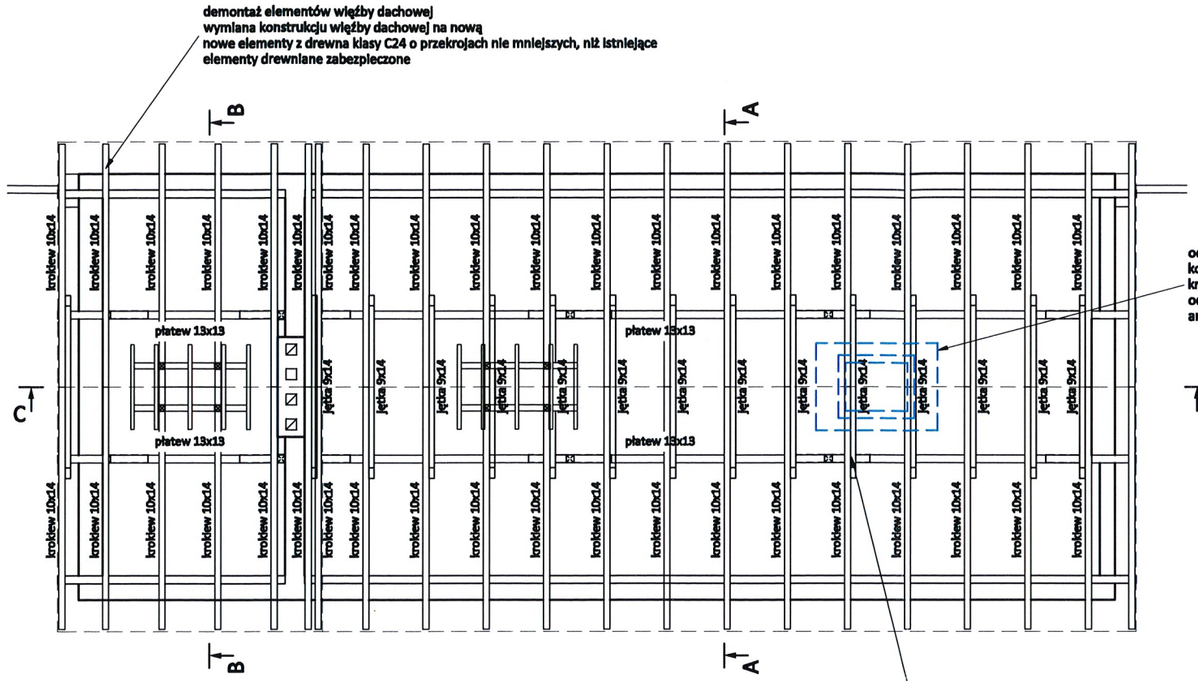

RZUT POŁACI DACHOWEJ

skala 1:100

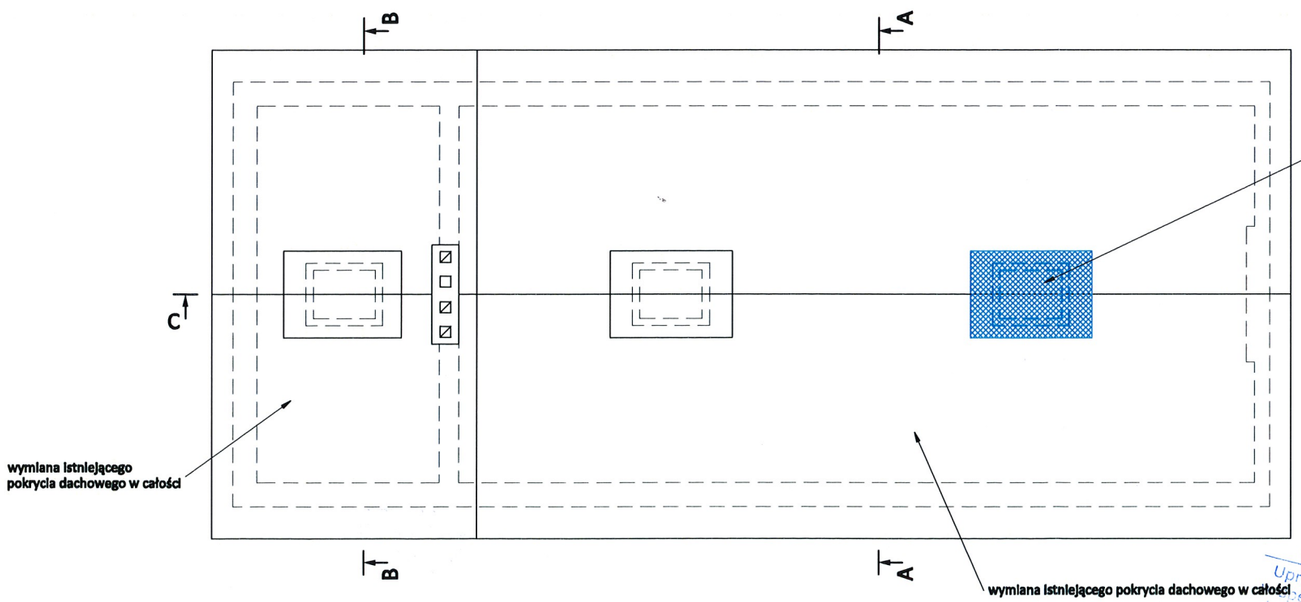

projektowane elementy

wyburzenia, rozbiórki, demontaż

elementy wyposażenia do demontażu

Starostwo Powiatowe
we Włocławku

mgr inż. Piotr Wojtczak
Uprawnienia budowlane bez ograniczeń
w specjalności konstrukcyjno-budowlanej
do projektowania nr KUP/0005/POOK/07
do kierowania robotami budowlanymi
nr KUP/0108/OWOK/13

INWESTOR:

Zespół Szkół Centrum Kształcenia Rolniczego
im. Jadwigi Dziubińskiej w Starym Brześciu
Stary Brześć 14, 87-880 Brześć Kujawski

INWESTYCJA:

Remont budynku gospodarczego
Stary Brześć 14, 87-880 Stary Brześć,
dz. nr 165 - obr. 0026 STARY BRZEŚĆ PARCELE,
województwo kujawsko-pomorskie, gmina Brześć Kujawski obszar wiejski, powiat włocławski


TYTUŁ RYSUNKU: RZUT DACHU - PRACE REMONTOWE	ELEMENT PROJEKTU BUDOWLANEGO: PROJETK ARCHITEKTONICZNO-BUDOWLANY			
	NR RYSUNKU: B - 02	SKALA: 1:100	DATA: 25.08.2025 r.	REWIZJA:
PROJEKTANT:	NR UPRAWNIEŃ:		PODPIS:	
PROJEKTANT:	NR UPRAWNIEŃ:		PODPIS:	
OPRACOWAŁ: mgr inż. Marcin WERYK	NR UPRAWNIEŃ:		PODPIS:	

ARCHITEKT
BARTŁOMIEJ BĄBIŃSKI
UPRAWNIENIA BUDOWLANE
w specjalności architektonicznej
do projektowania bez ograniczeń
WOKP/1A/0015

PRZEKRÓJ A - A

skala 1:50

Starostwo Powiatowe
we Włocławku

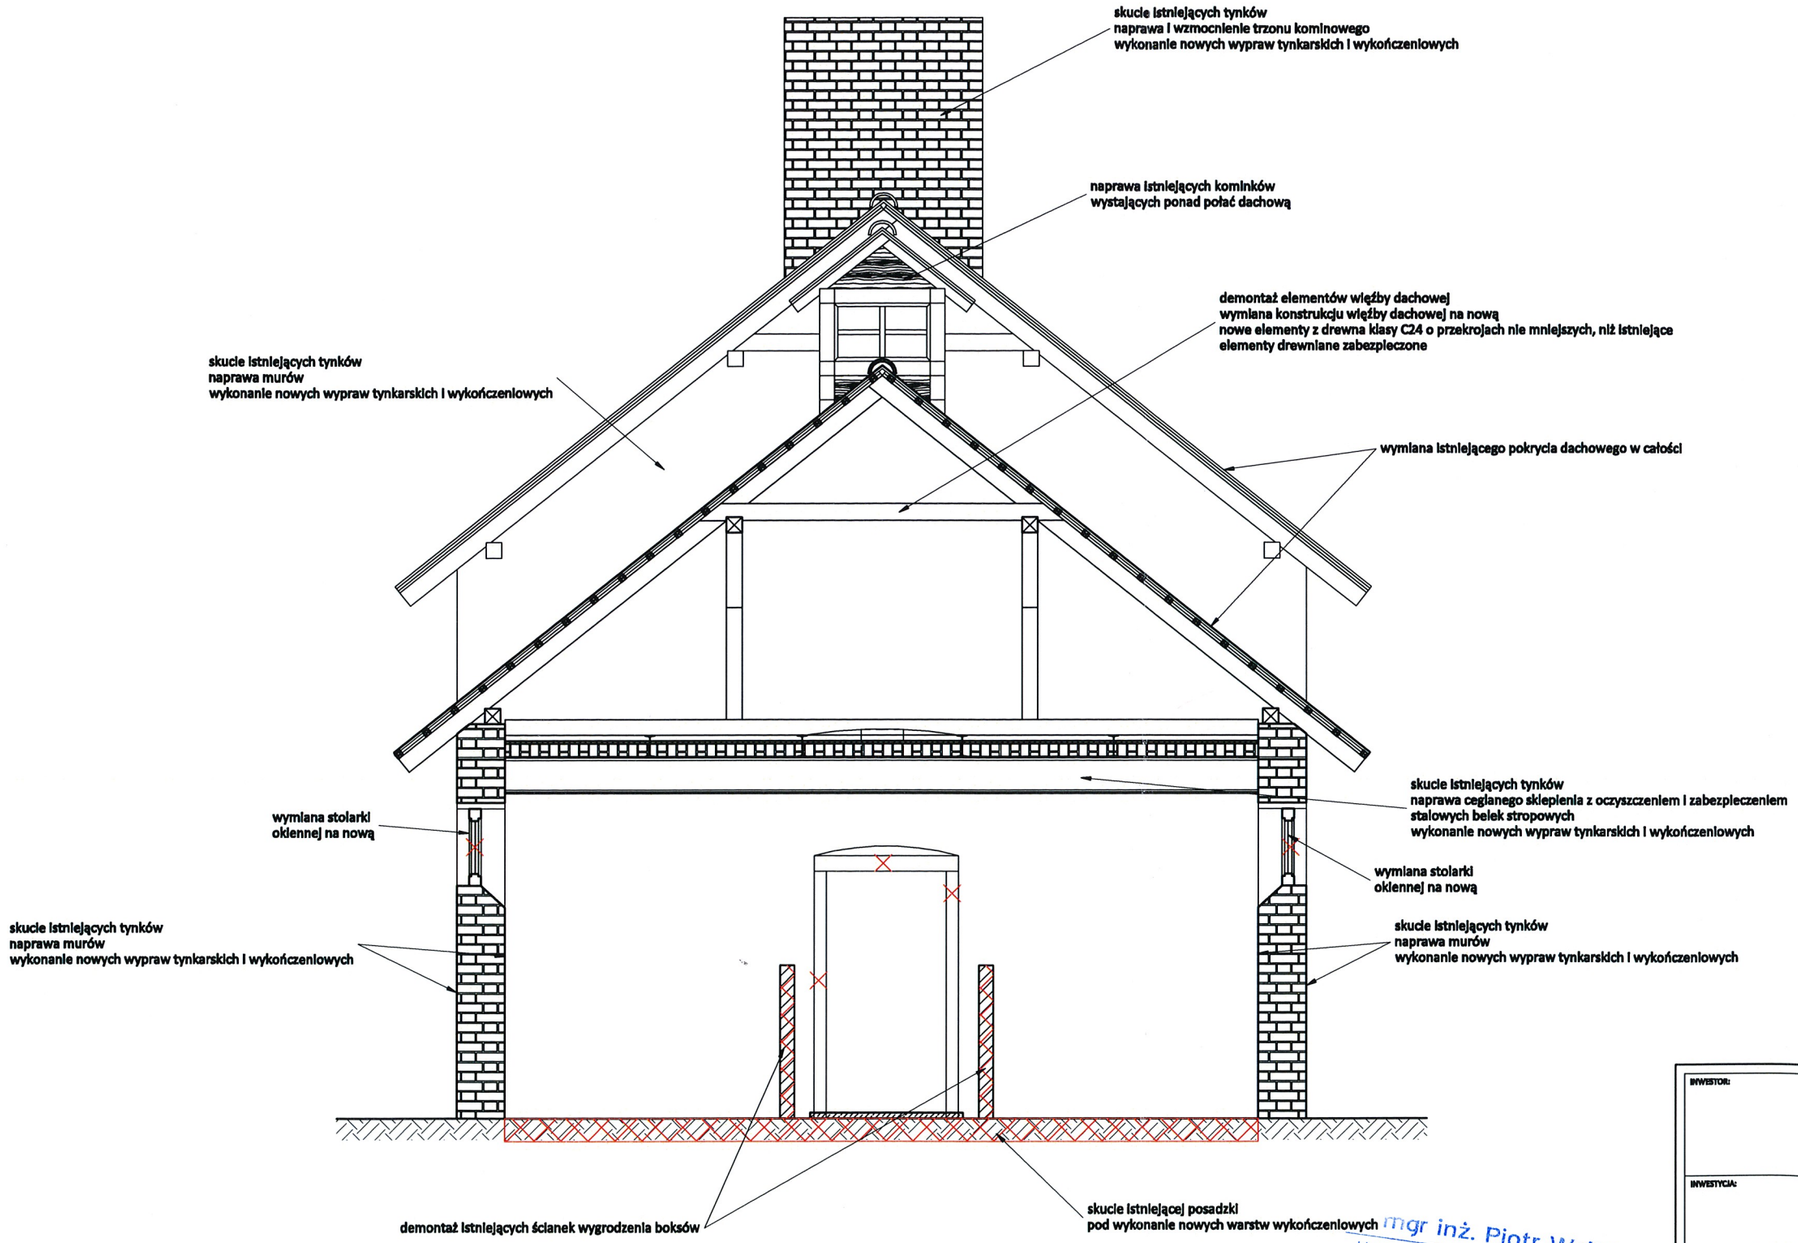

projektowane elementy

wyburzenia, rozbiórki, demontaż

elementy wyposażenia do demontażu

mgr inż. Piotr Wojtczak
Uprawnienia budowlane bez ograniczeń
w specjalności konstrukcyjno-budowlanej
do projektowania nr KUP/0085/POOK/07
do kierowania robotami budowlanymi
nr KUP/0108/Owoc/13

INWESTOR:

**Zespół Szkół Centrum Kształcenia Rolniczego
im. Jadwigi Dziubińskiej w Starym Brześciu
Stary Brześć 14, 87-880 Brześć Kujawski**

INWESTYCJA:


Remont budynku gospodarczego
Stary Brześć 14, 87-880 Stary Brześć,
dz. nr 165 - obr. 0026 STARY BRZEŚĆ PARCELE,
województwo kujawsko-pomorskie, gmina Brześć Kujawski obszar wiejski, powiat włocławski

TYTUŁ RYSUNKU:	ELEMENT PROJEKTU BUDOWLANEGO:			
PRZEKRÓJ A - A - PRACE REMONTOWE	PROJETK ARCHITEKTONICZNO-BUDOWLANY			
	NR RYSUNKU: B - 03	SKALA: 1:50	DATA: 25.08.2025 r.	REWIZJA:
PROJEKTANT:	NR UPRAWNIEŃ:		PODPIS:	
PROJEKTANT:	NR UPRAWNIEŃ:		PODPIS:	
OPRACOWAŁ: mgr inż. Marcin WERYK	NR UPRAWNIEŃ:		PODPIS:	

ARCHITEKT
BARTŁOMIEJ BABIŃSKI
UPRAWNIENIA BUDOWLANE
w specjalności architektonicznej
do projektowania bez ograniczeń
WŁOCŁAWEK 141/2006

PRZEKRÓJ B - B
skala 1:50

Starostwo Powiatowe
we Włocławku

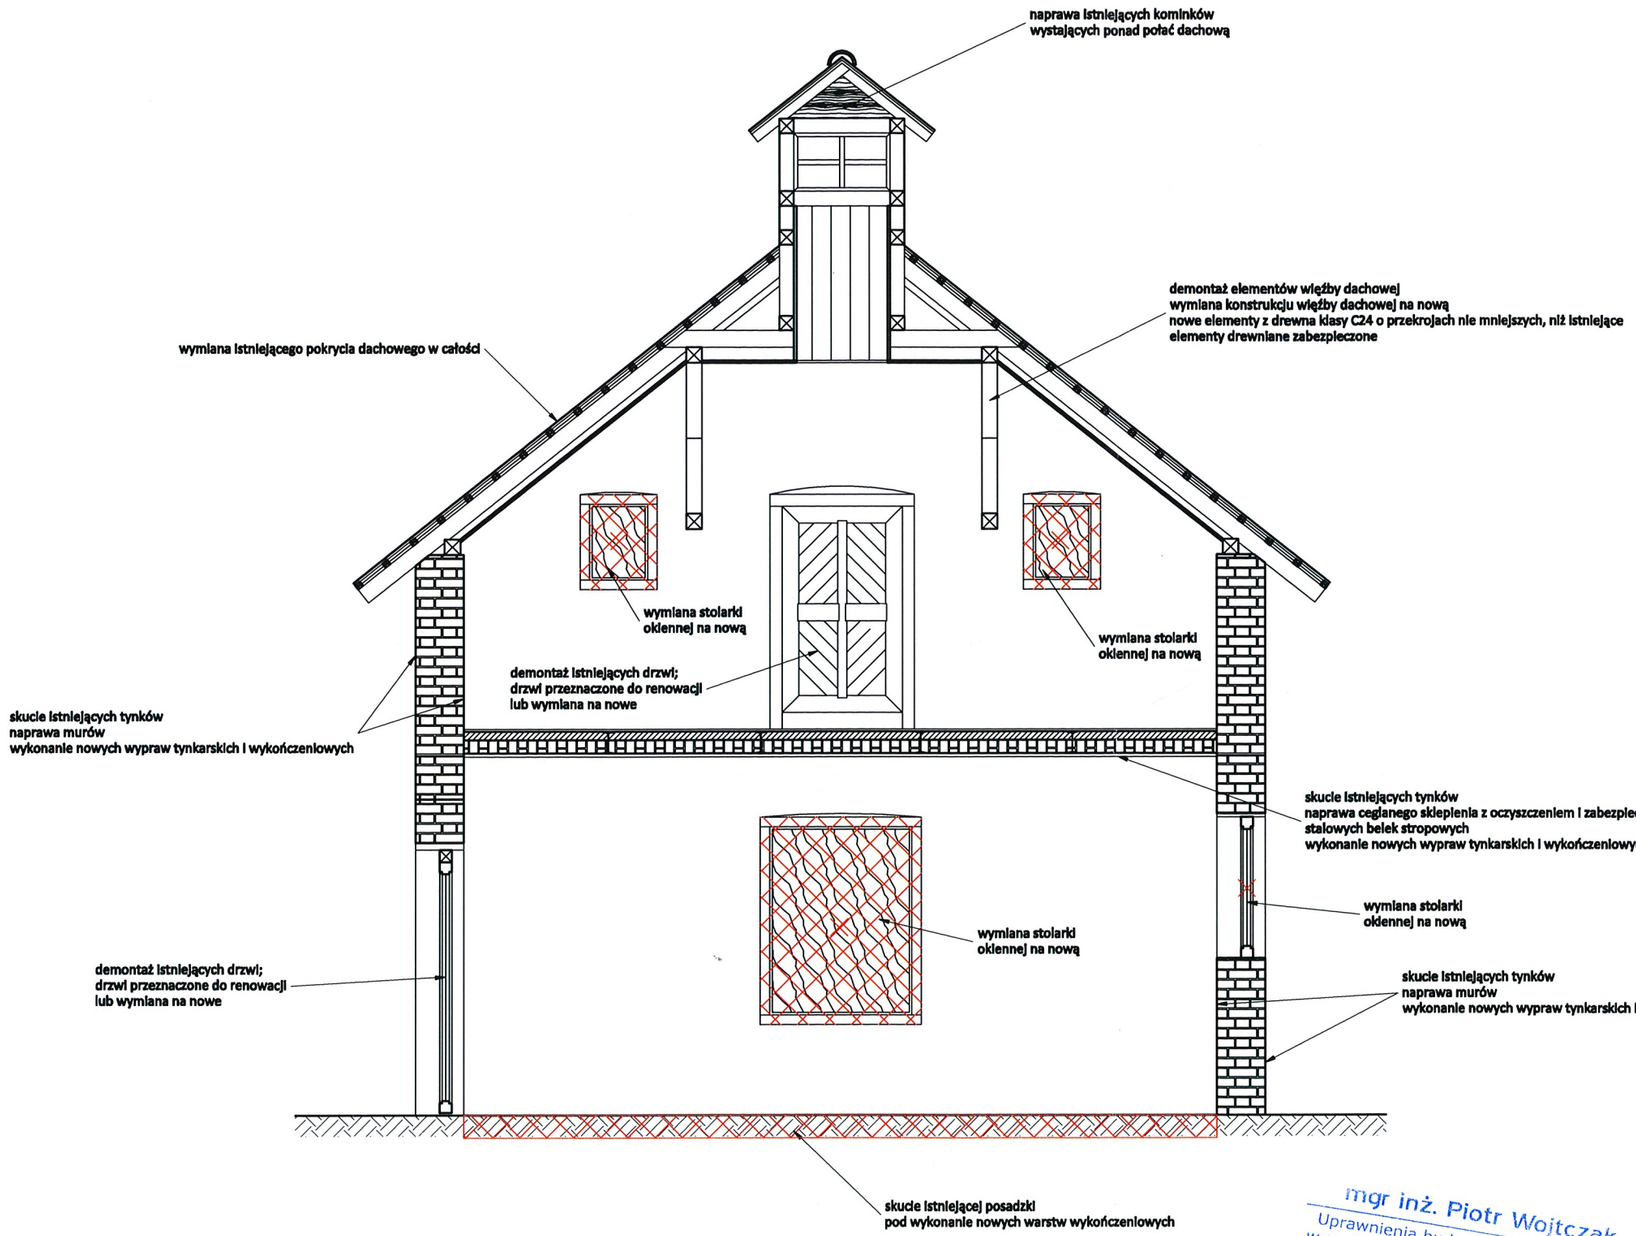

projektowane elementy

wyburzenia, rozbiórki, demontaż

elementy wyposażenia do demontażu

mgr inż. Piotr Wojtczak
Uprawnienia budowlane bez ograniczeń
w specjalności konstrukcyjno-budowlanej
do projektowania nr KUP/0005/POOK/07
do kierowania robotami budowlanymi
nr KUP/0108/OWOK/13

INWESTOR:

**Zespół Szkół Centrum Kształcenia Rolniczego
im. Jadwigi Dziubińskiej w Starym Brześciu
Stary Brześć 14, 87-880 Brześć Kujawski**

INWESTYCJA:


Remont budynku gospodarczego
Stary Brześć 14, 87-880 Stary Brześć,
dz. nr 165 - obr. 0026 STARY BRZEŚĆ PARCELE,
województwo kujawsko-pomorskie, gmina Brześć Kujawski obszar wiejski, powiat włocławski

TYTUŁ RYSUNKU: **PRZEKRÓJ B - B - PRACE REMONTOWE**		ELEMENT PROJEKTU BUDOWLANEGO: **PROJETK ARCHITEKTONICZNO-BUDOWLANY**		
		NR RYSUNKU: **B - 04**	SKALA: **1:50**	DATA: **25.08.2025 r.**
PROJEKTANT:	NR UPRAWNIEŃ:	PODPIS:		
PROJEKTANT:	NR UPRAWNIEŃ:	PODPIS:		
OPRACOWAŁ: **mgr inż. Marcin WERYK**	NR UPRAWNIEŃ:	PODPIS:		

TEKT
BARTŁOMIEJ BĄBIŃSKI
UPRAWNIENIA BUDOWLANE
w specjalności architektonicznej
do projektowania bez ograniczeń
WKP/0090/PWOK/18/2005

PRZEKRÓJ C - C
skala 1:50

Starostwo Powiatowe
we Włocławku

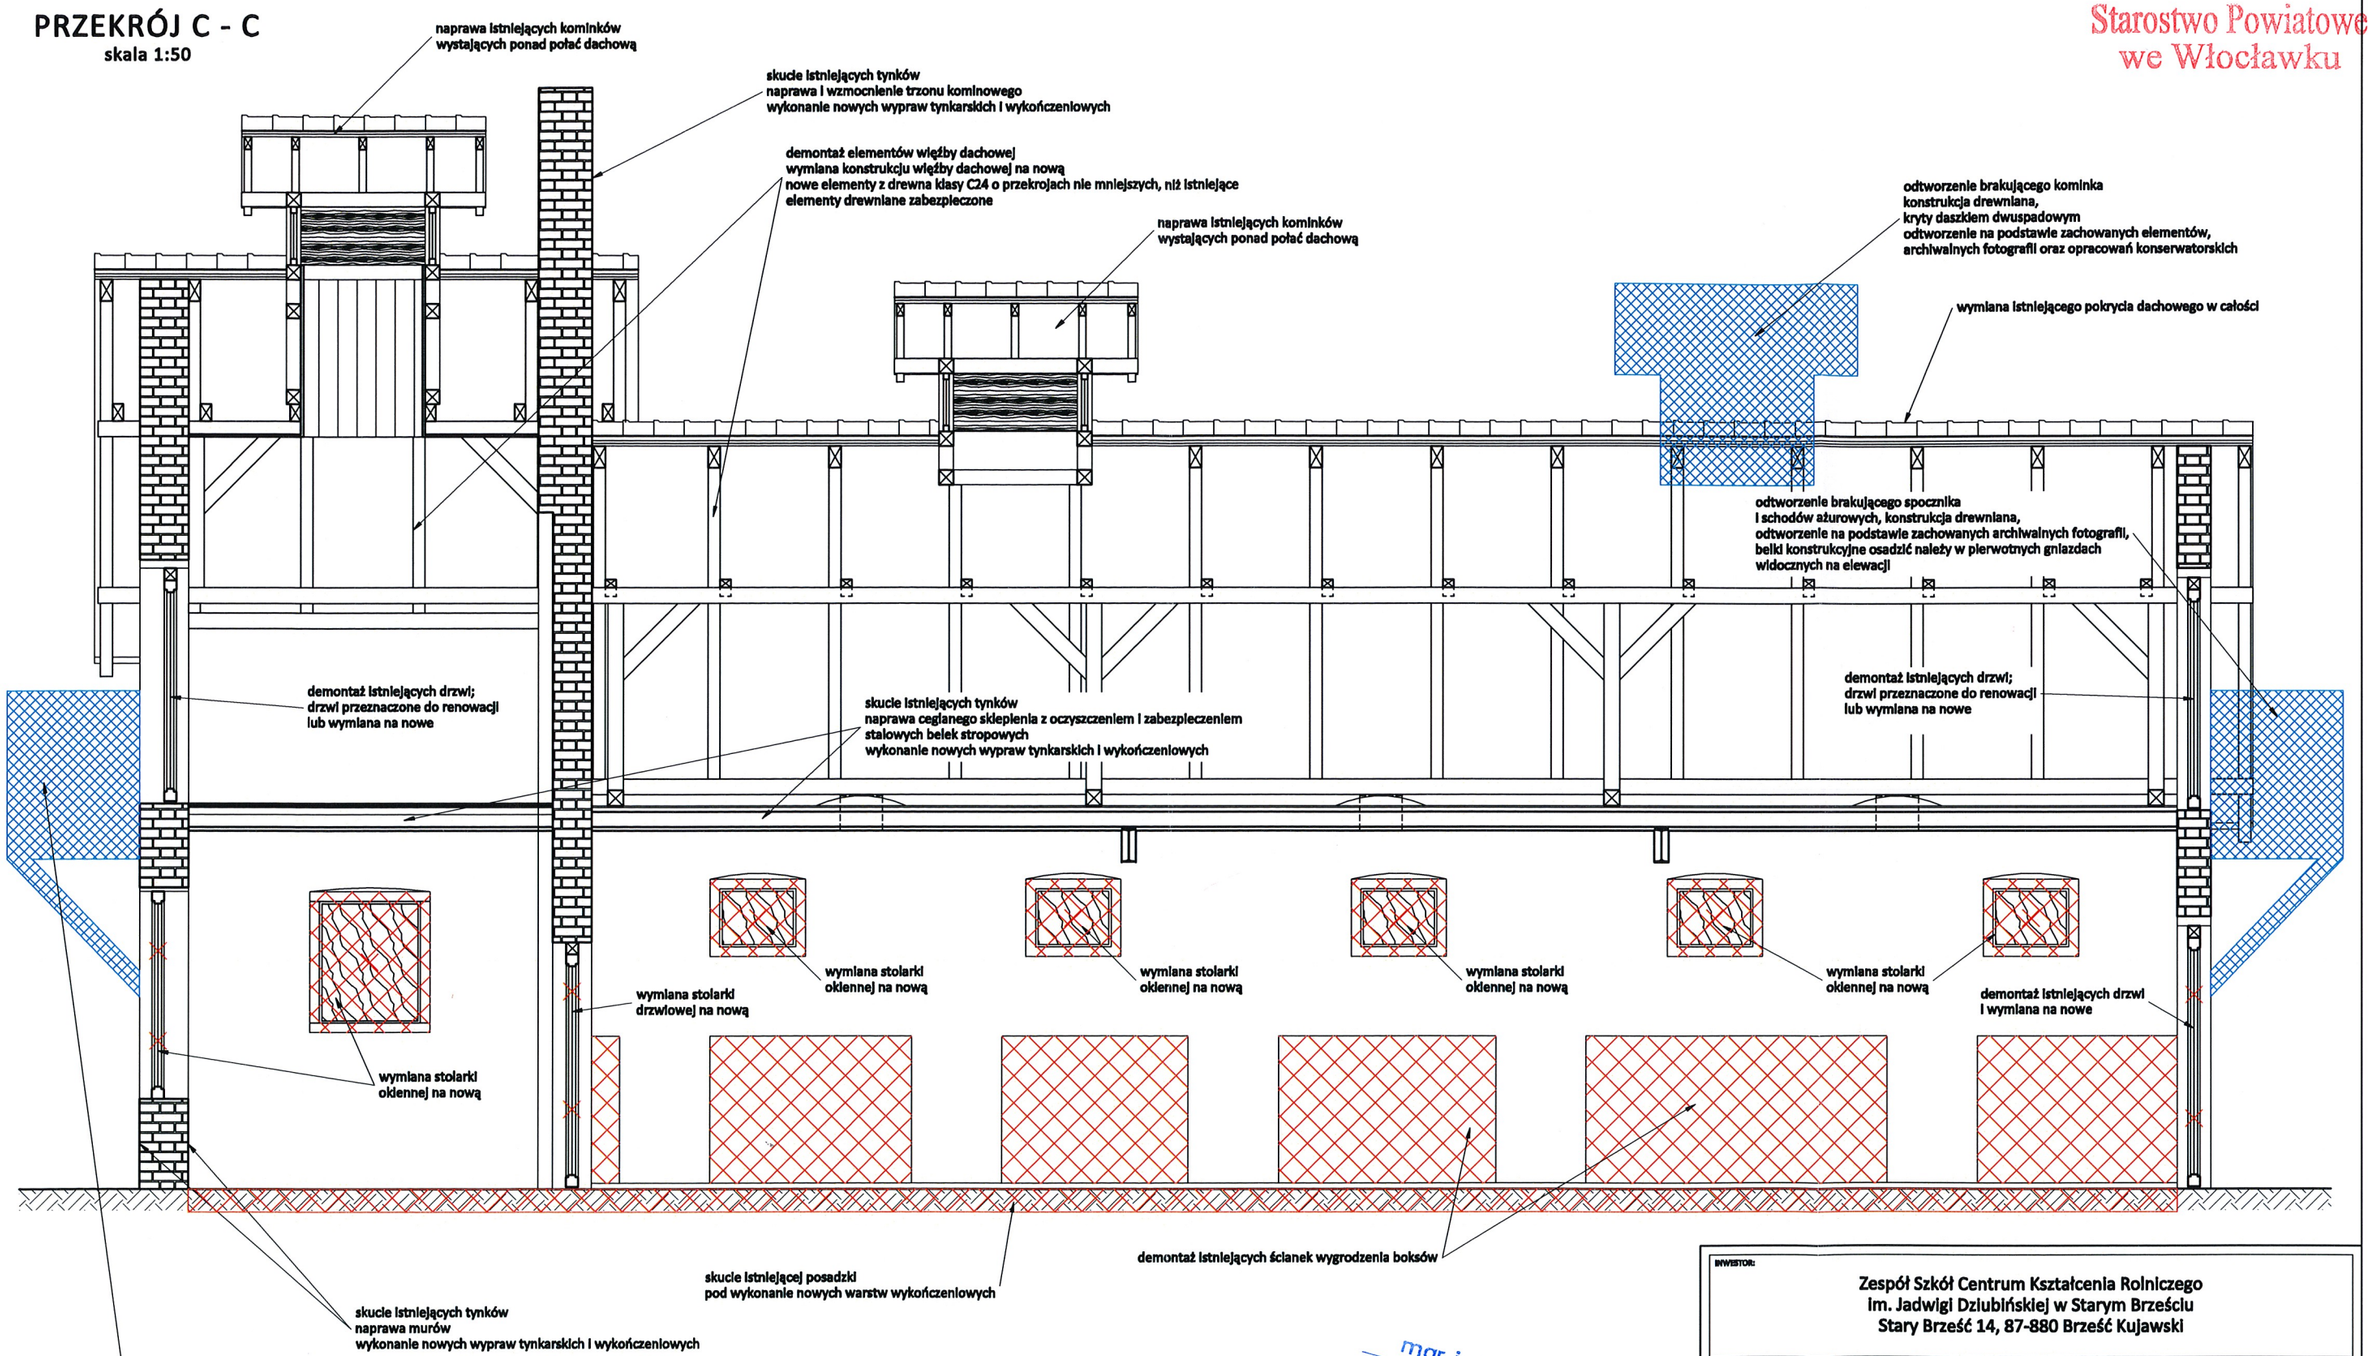

projektowane elementy

wyburzenia, rozbiórki, demontaż

elementy wyposażenia do demontażu

mgr inż. Piotr Wojtczak
Uprawnienia budowlane bez ograniczeń
w specjalności konstrukcyjno-budowlanej
do projektowania nr KUP/0005/POOK/07
do kierowania robotami budowlanymi
nr KUP/0108/OWOK/13

INWESTOR:

**Zespół Szkół Centrum Kształcenia Rolniczego
im. Jadwigi Dziubińskiej w Starym Brześciu
Stary Brześć 14, 87-880 Brześć Kujawski**

INWESTYCJA:

Remont budynku gospodarczego
Stary Brześć 14, 87-880 Stary Brześć,
dz. nr 165 - obr. 0026 STARY BRZEŚĆ PARCELE,
województwo kujawsko-pomorskie, gmina Brześć Kujawski obszar wiejski, powiat włocławski


TYTUŁ RYSUNKU:	ELEMENT PROJEKTU BUDOWLANEGO:			
PRZEKRÓJ C - C - PRACE REMONTOWE	PROJETK ARCHITEKTONICZNO-BUDOWLANY			
	NR RYSUNKU:	SKALA:	DATA:	REWIZJA:
	B - 05	1:50	25.08.2025 r.	
PROJEKTANT:	NR UPRAWNIEŃ:		PODPIS:	
PROJEKTANT:	NR UPRAWNIEŃ:		PODPIS:	
OPRACOWAŁ: mgr inż. Marcin WERYK	NR UPRAWNIEŃ:		PODPIS:	

ARCHITEKT
BARTŁOMIEJ BABIŃSKI
UPRAWNIENIA BUDOWLANE
w specjalności architektonicznej
do projektowania bez ograniczeń


ELEWACJE
skala 1:100

Starostwo Powiatowe
we Włocławku


ELEWACJA PÓŁNOCNA

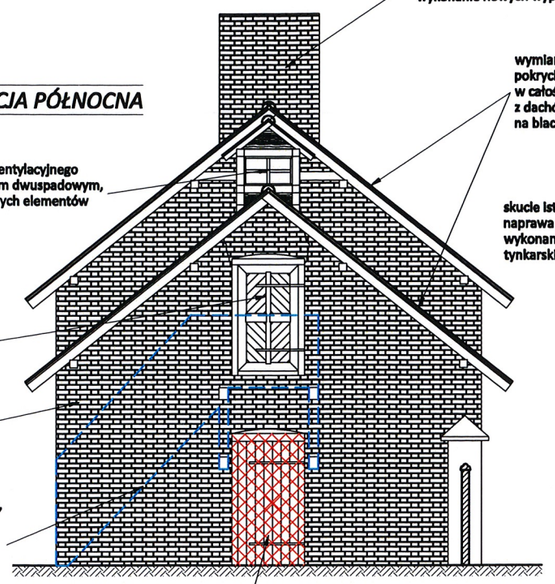


ELEWACJA WSCHODNIA - FRONTOWA

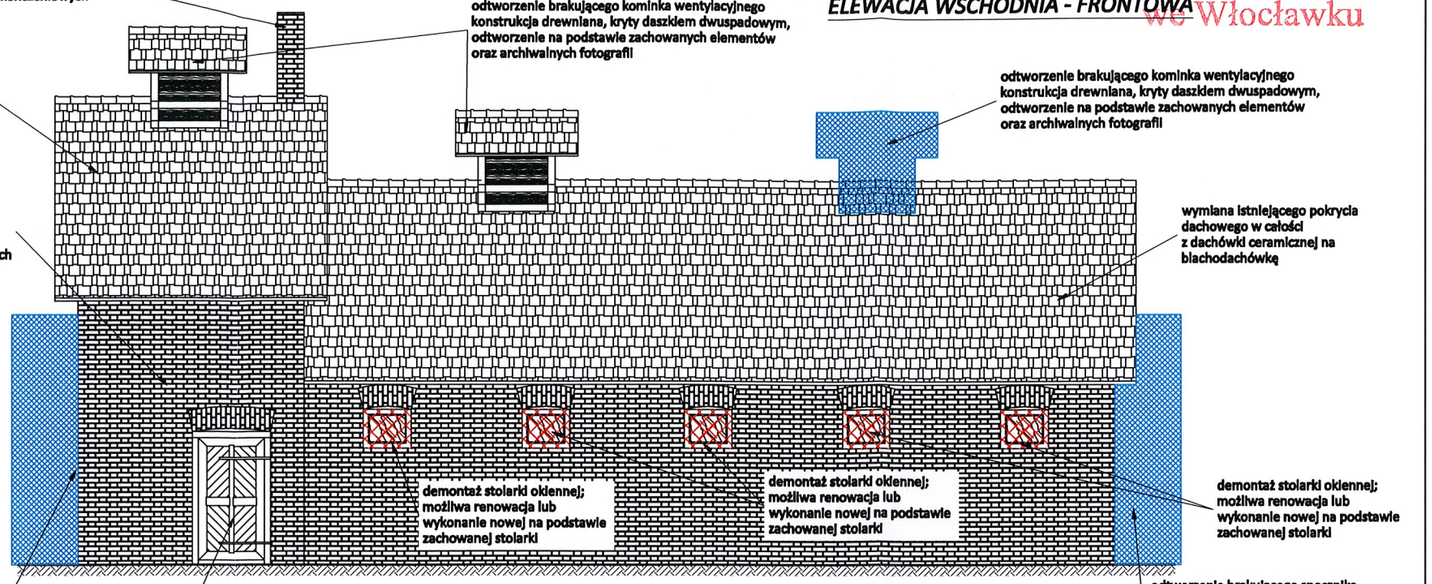

ELEWACJA ZACHODNIA

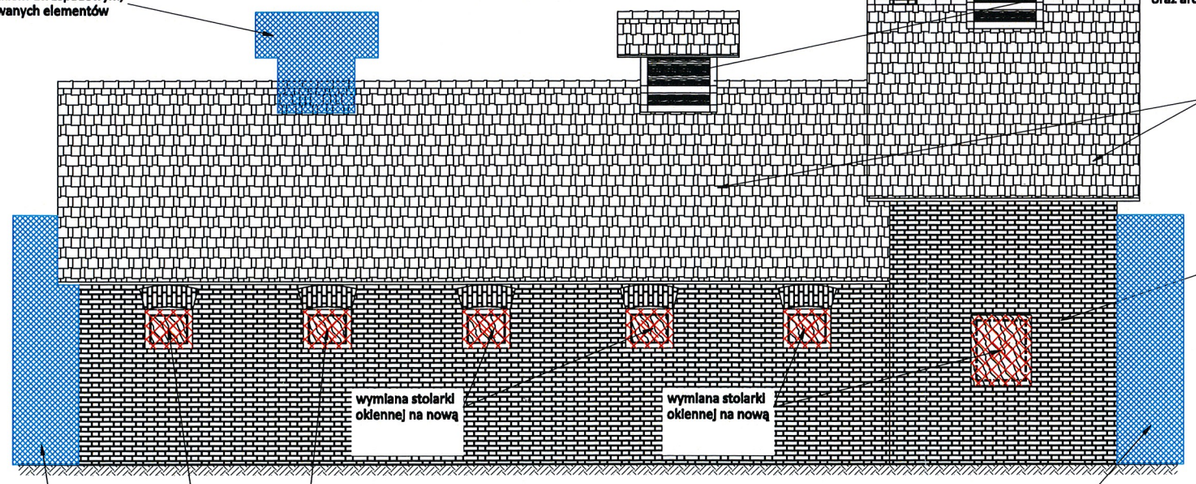

ELEWACJA POŁUDNIOWA

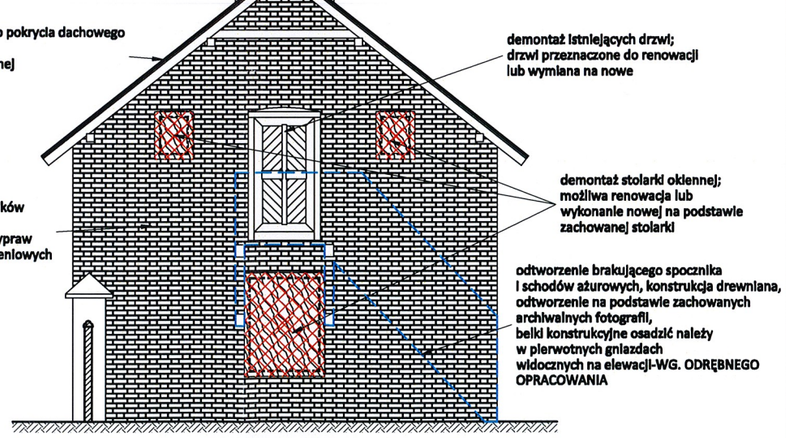

projektowane elementy

wyburzenia, rozbiórki, demontaż

elementy wyposażenia do demontażu

***UWAGA:**
NA ETAPIE WYKONACZYM NALEŻY STARANNIE ZDEMONTOWAĆ ISTNIEJĄCĄ STOLARKĘ W CELU MOŻLIWOŚCI PONOWNEGO WYKORZYSTANIA LUB DOKŁADNEGO ODWZOROWANIA DLA WYKONANIA NOWEJ STOLARKI


INWESTOR:
Zespół Szkół Centrum Kształcenia Rolniczego
im. Jadwigi Dziubińskiej w Starym Brześciu
Stary Brześć 14, 87-880 Brześć Kujawski

INWESTYCJA:
Remont budynku gospodarczego
Stary Brześć 14, 87-880 Stary Brześć,
dz. nr 165 oraz 170/2 - obr. 0026 STARY BRZEŚĆ PARCELE,
województwo kujawsko-pomorskie, gmina Brześć Kujawski obszar wiejski, powiat włocławski

TYTUŁ RYSUNKU: ELEWACJE - PRACE REMONTOWE	ELEMENT PROJEKTU BUDOWLANEGO: INWENTARYZACJA BUDOWLANA			
	NR RYSUNKU: B - 06	SKALA: 1:100	DATA: 25.08.2025 r.	REWIZJA:
PROJEKTANT: architekt Bartłomiej Bąbiński	NR UPRAWNIEŃ:		PODPIS:	
PROJEKTANT:	NR UPRAWNIEŃ:		PODPIS:	
OPRACOWAŁ: mgr inż. Marcin WERYK	NR UPRAWNIEŃ:		PODPIS:	

RZUT PARTERU

skala 1:100

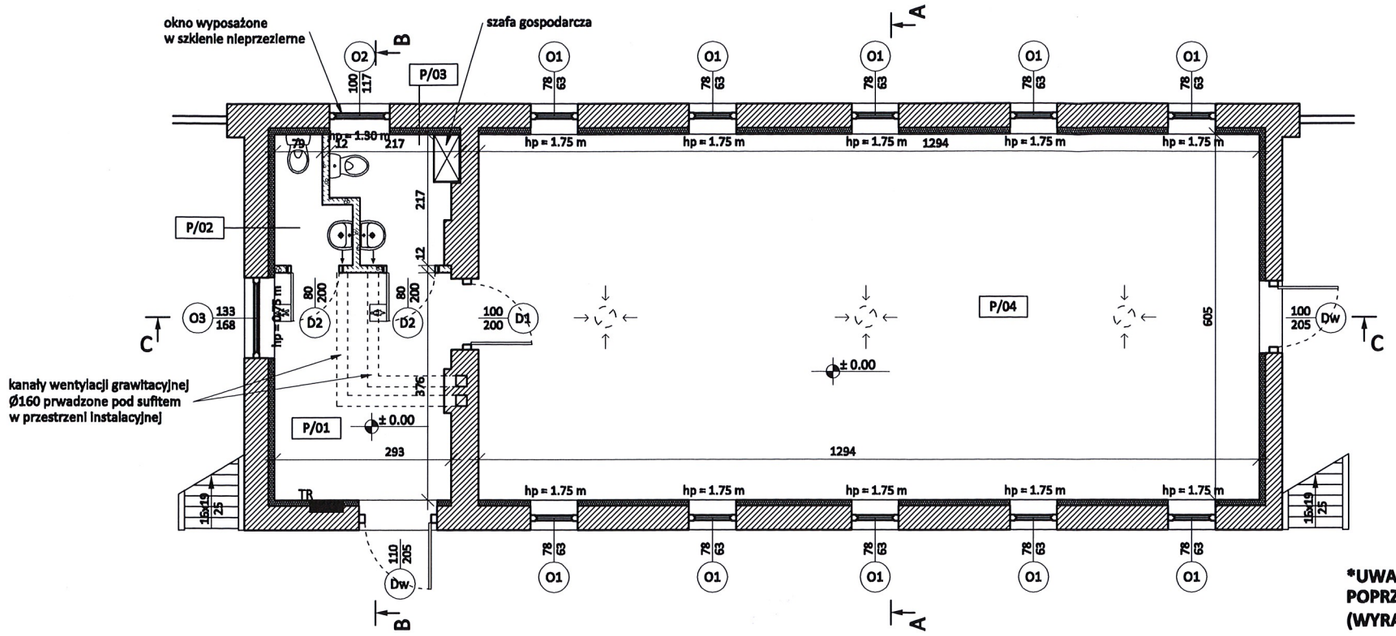

Zestawienie pomieszczeń - parter				
nr	pomieszczenie	pow. użyt. [m2]	wysokość [m]	kubatura [m3]
P/01	PRZEDSIONEK	10.93	2.70	29.51
P/02	WC MĘSKIE	2.22	2.70	5.99
P/03	WC DAMSKIE	3.84	2.70	10.37
P/04	POM. GOSPODARCZE	78.28	3.00	234.84
	SUMA	95.27		280.71

LEGENDA:

OBUDOWA ŚCIAN ZEWNĘTRZNYCH
- PŁYTA MULTIPOR M4 gr. 10 cm


*UWAGA: W POMIESZCZENIU P/04 ODZWIERCIEDLIĆ PIERWOTNY UKŁAD I PODZIAŁ BOKSÓW POPRZEZ ZASTOSOWANIE W MIEJSCU PRZEBIEGU PIERWOTNEJ PRZEGRODY BOKSU INNEGO KOLORU PŁYTKI (WYRAŹNA ZMIANA ODCIENI)

Starostwo Powiatowe we Włocławku

STAROSTA WŁOCŁAWSKI
ZATWIERDZAM
projekt budowlany z warunkami podanymi w decyzji
z dnia 16.10.2025
Nr 585/2025
Z UPOWAŻNIENIA STAROSTY
Jan Ambrożewicz
CZŁONEK ZARZĄDU

RZUT PODDASZA

skala 1:100

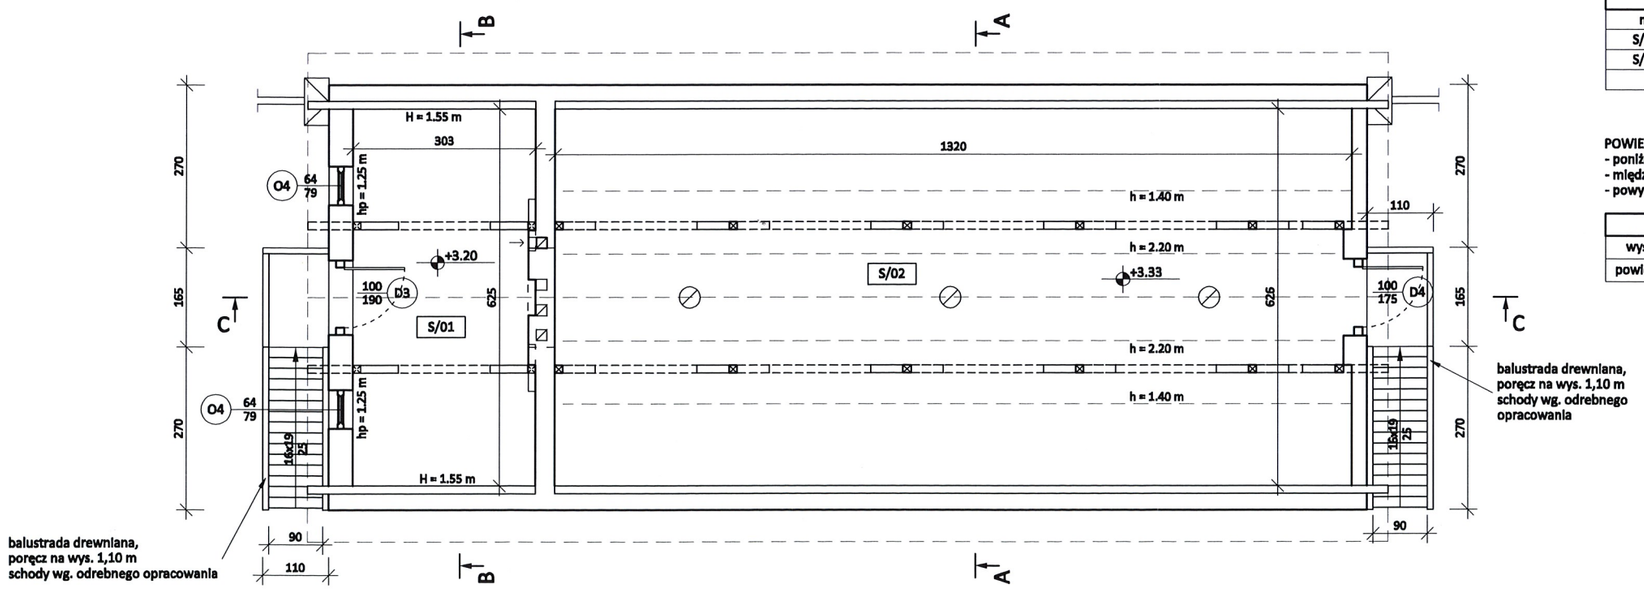

Zestawienie pomieszczeń - poddasze nieużytkowe					
nr	pomieszczenie	pow. nieużyt. [m2]	pow. użyt. [m2]	pow. podł. [m2]	wysokość [m]
S/01	STRYCH	0.00	12.55	18.55	1.55 - 3.15
S/02	STRYCH	35.82	32.35	82.19	0.25 - 2.85
	SUMA	35.82	44.90	100.74	

POWIERZCHNIA UŻYTKOWA POMIESZCZEŃ LICZONA:
- poniżej 140 cm - 0%
- między 140 cm a 220 cm - 50%
- powyżej 220 cm - 100%

PODDASZE - powierzchnia podłogi			
wysokość	< 140 cm	140 cm - 220 cm	> 220 cm
powierzchnia	35.82 m²	39.60 m²	25.10 m²

INWESTOR:

Zespół Szkół Centrum Kształcenia Rolniczego im. Jadwigi Dziubińskiej w Starym Brześciu
Stary Brześć 14, 87-880 Brześć Kujawski

INWESTYCJA:


Remont budynku gospodarczego
Stary Brześć 14, 87-880 Stary Brześć,
dz. nr 165 oraz 170/2 - obr. 0026 STARY BRZEŚĆ PARCELE,
województwo kujawsko-pomorskie, gmina Brześć Kujawski obszar wiejski, powiat włocławski

TYTUŁ RYSUNKU:	ELEMENT PROJEKTU BUDOWLANEGO:			
RZUT PARTERU I PODDASZA - STAN PROJEKTOWANY	PROJETK ARCHITEKTONICZNO-BUDOWLANY			
	NR RYSUNKU: A - 01	SKALA: 1:100	DATA: 25.08.2025 r.	REWIZJA:
PROJEKTANT: architekt Bartłomiej Bąbliński	NR UPRAWNIEŃ:		PODPIS:	
PROJEKTANT:	NR UPRAWNIEŃ:		PODPIS:	
OPRACOWAŁ: mgr inż. Marcin WERYK	NR UPRAWNIEŃ:		PODPIS:	

Starostwo Powiatowe
we Włocławku


RZUT WIĘŹBY DACHOWEJ

skala 1:100

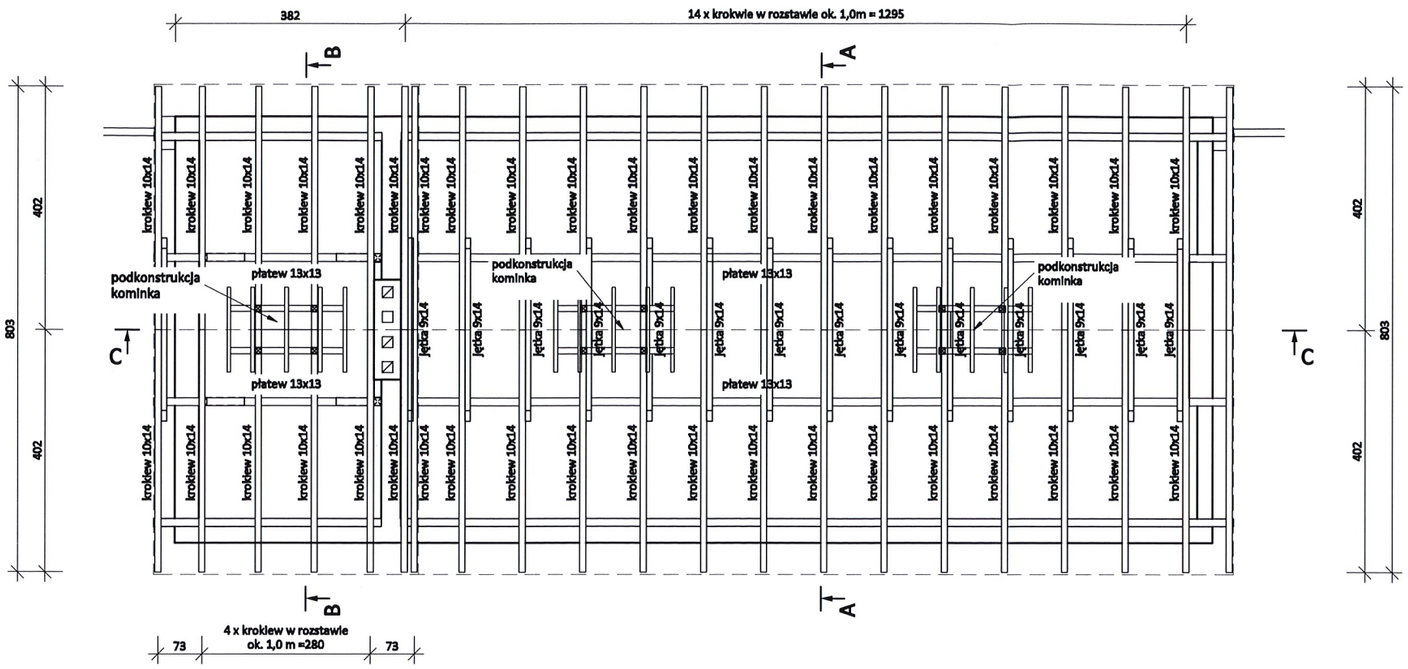

RZUT POŁACI DACHOWEJ

skala 1:100

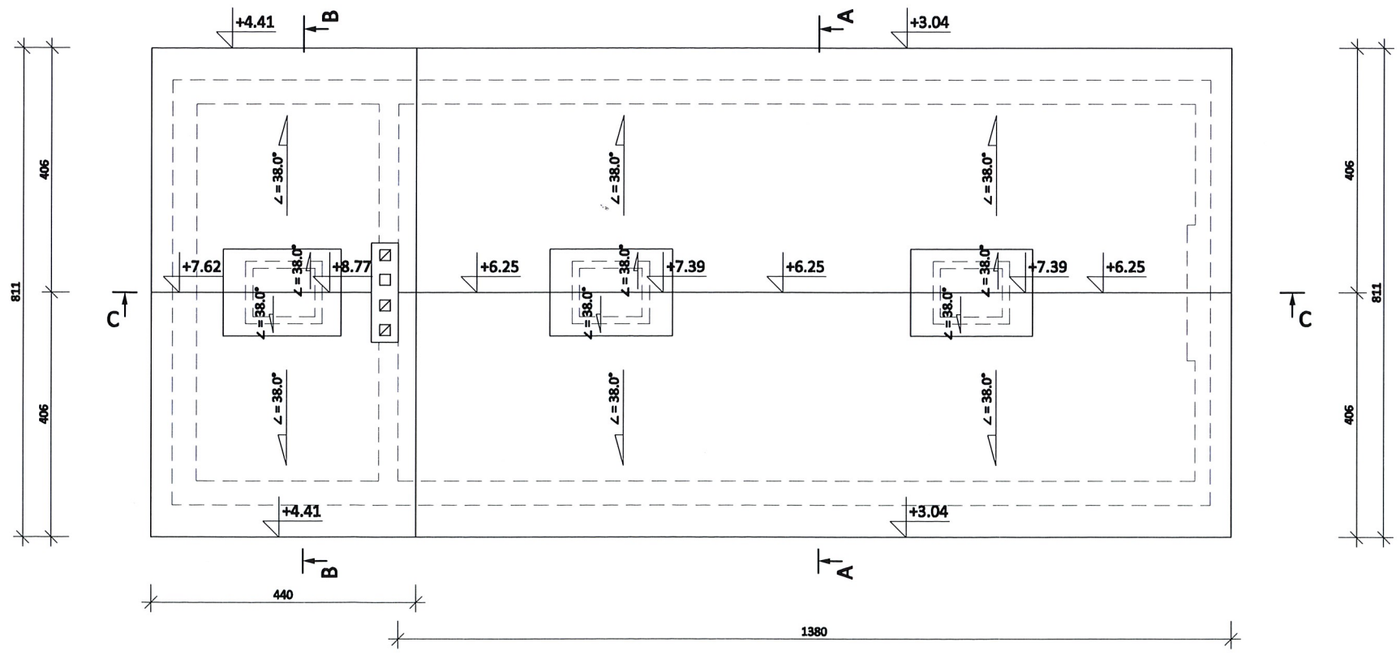


POWIERZCHNIA POŁACI DACHOWEJ ok. 46 m2 + 143 m2
RYNNY I RURY SPUSTOWE: BRAK

INWESTOR: Zespół Szkół Centrum Kształcenia Rolniczego im. Jadwigi Dziubińskiej w Starym Brześciu, Stary Brześć 14, 87-880 Brześć Kujawski				
INWESTYCJA: Remont budynku gospodarczego, Stary Brześć 14, 87-880 Stary Brześć, dz. nr 165 oraz 170/2 - obr. 0026 STARY BRZEŚĆ PARCELE, województwo kujawsko-pomorskie, gmina Brześć Kujawski obszar wiejski, powiat włocławski				
TYTUŁ RYSUNKU: RZUT DACHU - STAN PROJEKTOWANY	ELEMENT PROJEKTU BUDOWLANEGO: PROJETK ARCHITEKTONICZNO-BUDOWLANY			
	NR RYSUNKU: A - 02	SKALA: 1:100	DATA: 25.08.2025 r.	REWIZJA:
PROJEKTANT: architekt Bartłomiej Bąbiński	NR UPRAWNIEŃ:		PODPIS:	
PROJEKTANT:	NR UPRAWNIEŃ:		PODPIS:	
OPRACOWAŁ: mgr inż. Marcin WERYK	NR UPRAWNIEŃ:		PODPIS:	

PRZEKRÓJ A - A
skala 1:50

Starostwo Powiatowe
we Włocławku

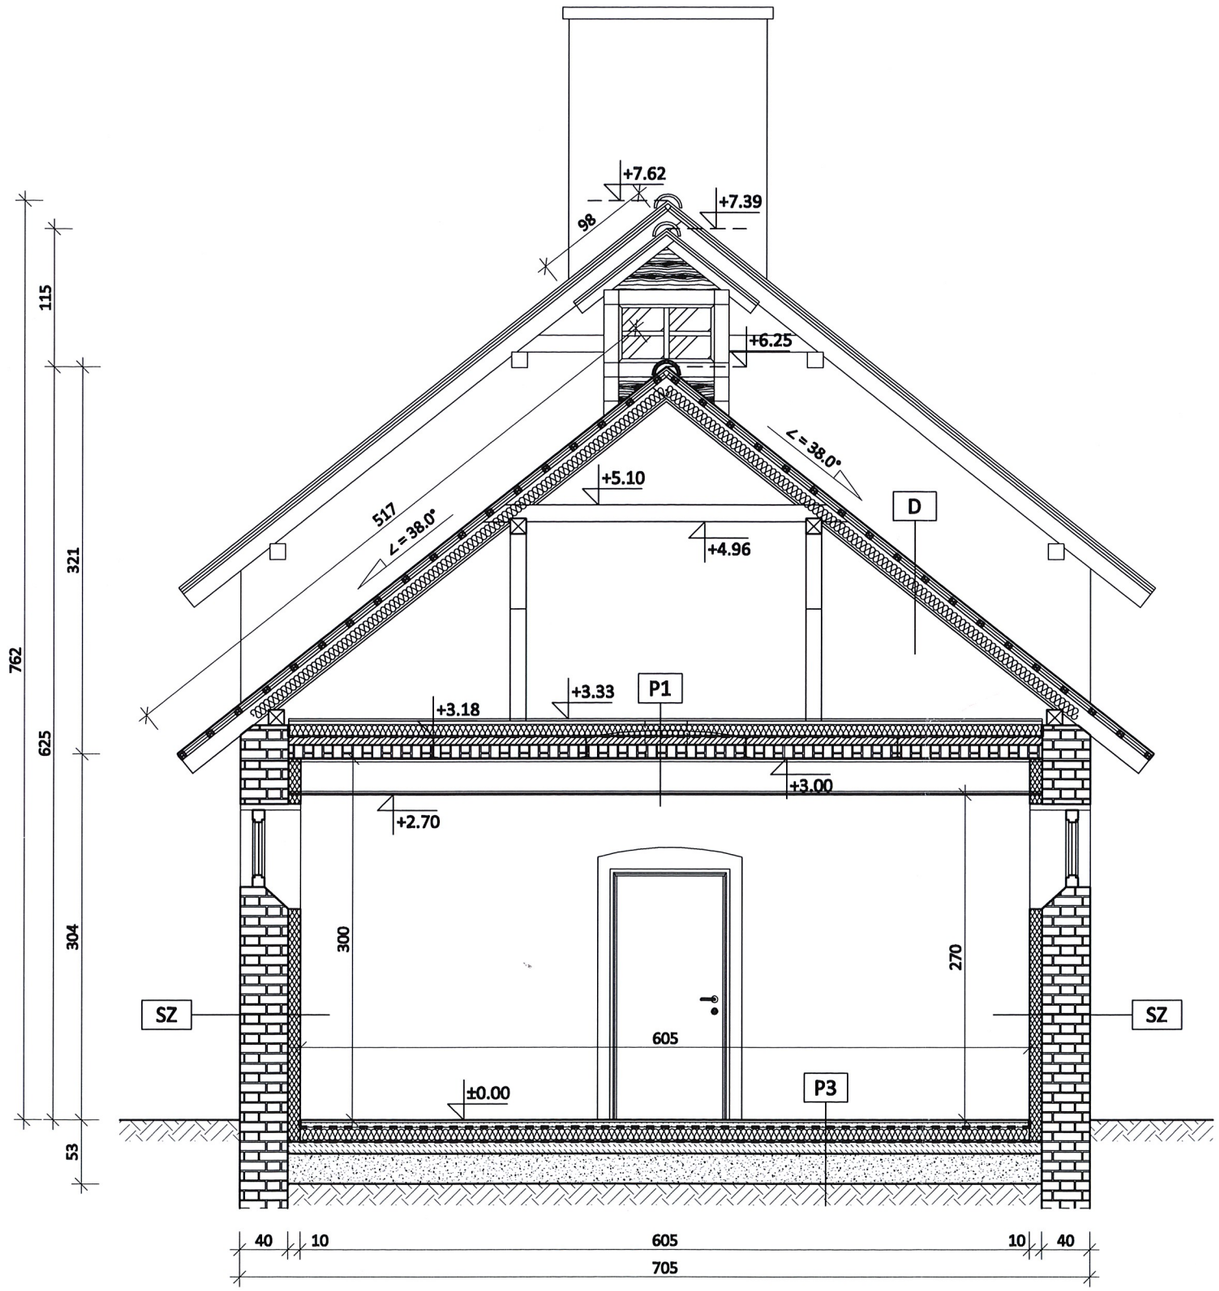

D	DACH NAD PODDASZEM NIEUŻYTKOWYM	
blachodachówka modułowa 0,5 mm powłoka matowa, kolor ceglasty RAL 8004		
łaty drewniane 5,5 x 4,5 cm w rozstawie co ok. 30 cm		4.5 cm
kontrłaty drewniane 4,0 x 3,0 cm		3.0 cm
membrana dachowa paroprzepuszczalna		
krokwie dachowe 10 x 14 [cm]		14.0 cm
wełna mineralna pomiędzy krokwiami gr. 12 cm λ_D=0.035W/mK		12.0 cm
folia paroizolacyjna		
poszycie z płyt OSB/3		1.8 cm
przestrzeń strychowa		

P1	STROP NAD PARTEREM	
płyta OSB/3 mocowana do legarów		1.8 cm
izolacja termiczna, styropian EPS200 λ_D=0.035W/mK, ułożony między legarami		10.0 cm
folia PE paroizolacyjna na zakład		
szlichta cementowa		7.0 cm
strop ceglany typu Kleina		10.0 cm
tynk cementowo-wapienny		1.5 cm

SZ	ŚCIANA ZEWNĘTRZNA	
tynk wapienno - piaskowy		
ściana murowana z cegły ceramicznej pełnej		38.0 cm
obudowa ściany z płyt MULTIPOR M4 (na całej dostępnej powierzchni)		10.0 cm
tynk cementowo - wapienny		1.5 cm

P3	POSADZKA NA GRUNCIE	
warstwa wykończeniowa - płytki ceramiczne w kolorze szarym, bez fazowania		2.0 cm
szlichta cementowa		4.0 cm
folia PE paroizolacyjna na zakład		
izolacja termiczna, styropian EPS200 λ_D=0.035W/mK		12.0 cm
2 x papa podkładowa zgrzewalna SBS gr. 4 mm		0.8 cm
podkład betonowy - chudy beton C20/25		10.0 cm
podsypka piaskowo - żwirowa Is=0.96		25.0 cm

mgr inż. Piotr Wojtczak
Uprawnienia budowlane bez ograniczeń w specjalności konstrukcyjno-budowlanej do projektowania nr KUP/0005/POOK/07 do kierowania robotami budowlanymi nr KUP/0108/OWOK/13

INWESTOR:

Zespół Szkół Centrum Kształcenia Rolniczego im. Jadwigi Dziubińskiej w Starym Brześciu
Stary Brześć 14, 87-880 Brześć Kujawski

INWESTYCJA:


Remont budynku gospodarczego
Stary Brześć 14, 87-880 Stary Brześć,
dz. nr 165 - obr. 0026 STARY BRZEŚĆ PARCELE,
województwo kujawsko-pomorskie, gmina Brześć Kujawski obszar wiejski, powiat włocławski

TYTUŁ RYSUNKU:	ELEMENT PROJEKTU BUDOWLANEGO:			
PRZEKRÓJ A - A - STAN PROJEKTOWANY	PROJETK ARCHITEKTONICZNO-BUDOWLANY			
	NR RYSUNKU: A - 03	SKALA: 1:50	DATA: 25.08.2025 r.	REWIZJA:
PROJEKTANT:	NR UPRAWNIEŃ:		PODPIS:	
PROJEKTANT:	NR UPRAWNIEŃ:		PODPIS:	
OPRACOWAŁ: mgr inż. Marcin WERYK	NR UPRAWNIEŃ:		PODPIS:	

ARCHITEKT
BARTŁOMIEJ BĄBIŃSKI
UPRAWNIENIA BUDOWLANE
w specjalności architektonicznej
do projektowania bez ograniczeń

PRZEKRÓJ B - B
skala 1:50

Starostwo Powiatowe
we Włocławku

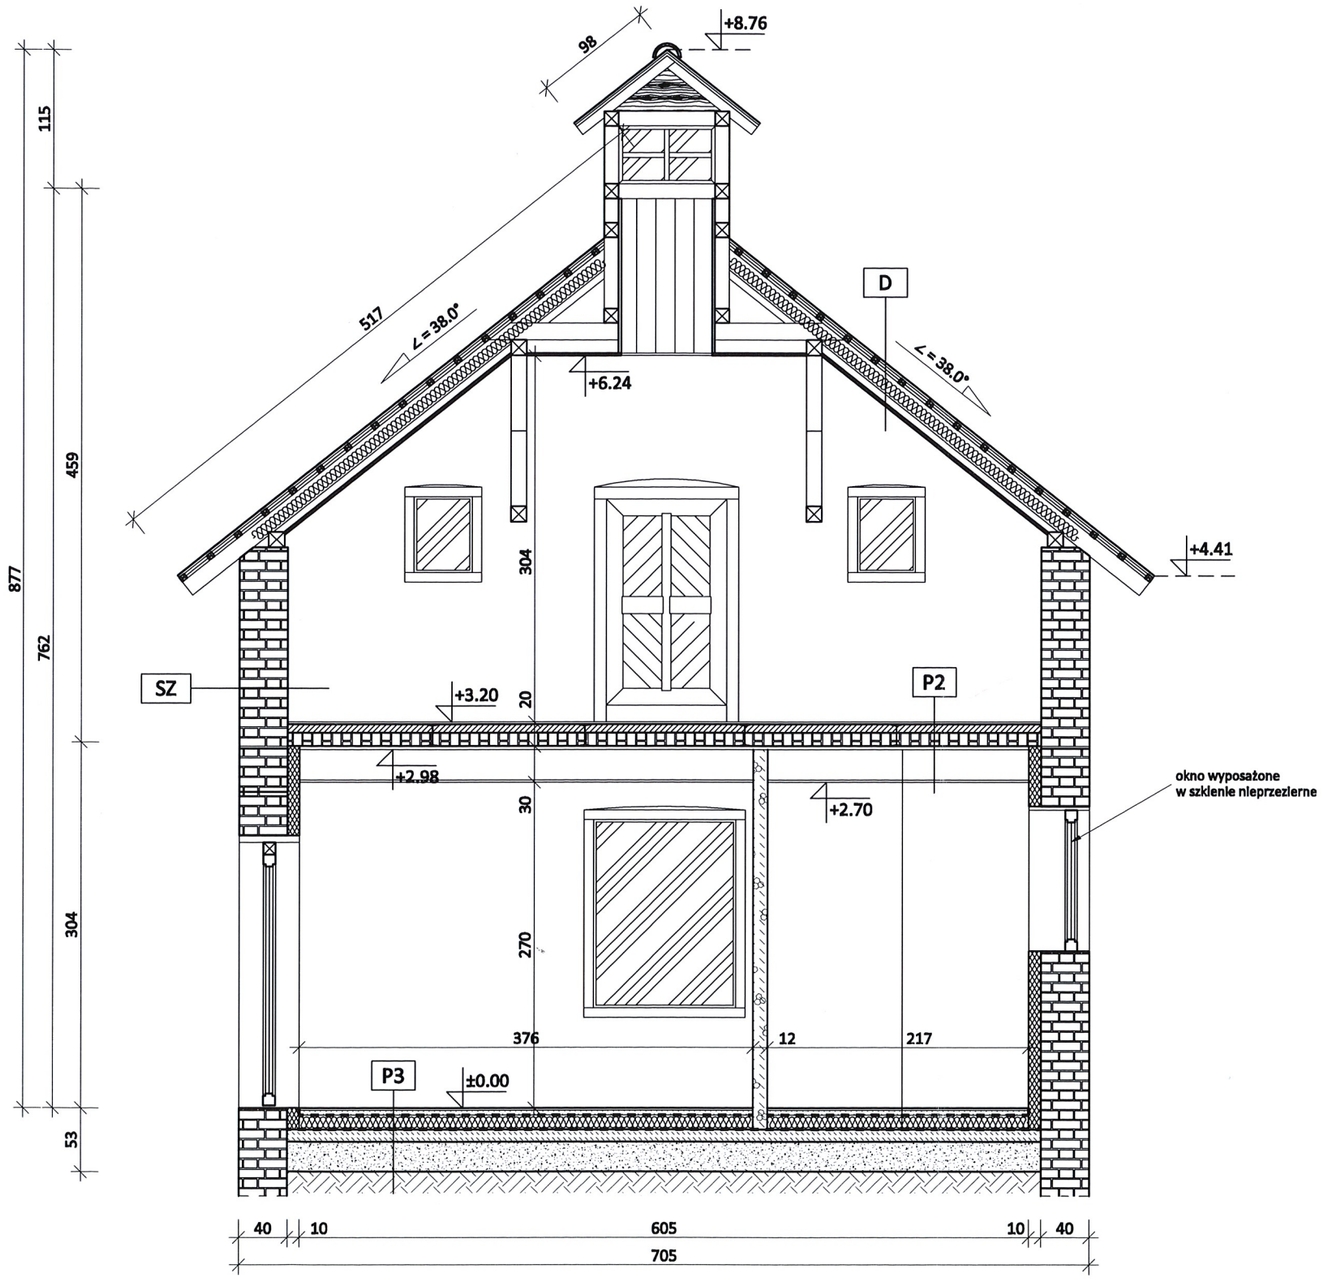

D	DACH NAD PODDASZEM NIEUŻYTKOWYM	
blachodachówka modułowa 0,5 mm powłoka matowa, kolor ceglasty RAL 8004		
łaty drewniane 5,5 x 4,5 cm w rozstawie co ok. 30 cm		4.5 cm
kontrłaty drewniane 4,0 x 3,0 cm		3.0 cm
membrana dachowa paroprzepuszczalna		
krokwie dachowe 10 x 14 [cm]		14.0 cm
wełna mineralna pomiędzy krokwiami gr. 12 cm λ_D=0.035W/mK		12.0 cm
folia paroizolacyjna		
poszycie z płyt OSB/3		1.8 cm
przestrzeń strychowa		

P2	STROP NAD PARTEREM	
płyta pażdzierzowa		2.0 cm
szlichta cementowa		7.0 cm
strop ceglany typu Kleina		10.0 cm
tynk cementowo-wapienny		1.5 cm
przestrzeń instalacyjna		ok. 30 cm
sufit podwieszany; płyty g-k na ruszcie aluminiowym		

SZ	ŚCIANA ZEWNĘTRZNA	
tynk wapienno - piaskowy		
ściana murowana z cegły ceramicznej pełnej		38.0 cm
obudowa ściany z płyt MULTIPOR M4 (na całej dostępnej powierzchni)		10.0 cm
tynk cementowo - wapienny		1.5 cm

P3	POSADZKA NA GRUNCIE	
warstwa wykończeniowa - płytki ceramiczne w kolorze szarym, bez fazowania		2.0 cm
szlichta cementowa		4.0 cm
folia PE paroizolacyjna na zakład		
izolacja termiczna, styropian EPS200 λ_D=0.035W/mK		12.0 cm
2 x papa podkładowa zgrzewalna SBS gr. 4 mm		0.8 cm
podkład betonowy - chudy beton C20/25		10.0 cm
podsypka piaskowo - żwirowa Is=0.96		25.0 cm

mgr inż. Piotr Wojtczak
Uprawnienia budowlane bez ograniczeń
w specjalności konstrukcyjno-budowlanej
do projektowania nr KUP/0009/POOK/07
do kierowania robotami budowlanymi
nr KUP/0108/OWOK/13

INWESTOR:

**Zespół Szkół Centrum Kształcenia Rolniczego
im. Jadwigi Dziubińskiej w Starym Brześciu
Stary Brześć 14, 87-880 Brześć Kujawski**

INWESTYCJA:

Remont budynku gospodarczego
Stary Brześć 14, 87-880 Stary Brześć,
dz. nr 165 - obr. 0026 STARY BRZEŚĆ PARCELE,
województwo kujawsko-pomorskie, gmina Brześć Kujawski obszar wiejski, powiat włocławski


TYTUŁ RYSUNKU:	ELEMENT PROJEKTU BUDOWLANEGO:			
PRZEKRÓJ B - B - STAN PROJEKTOWANY	PROJETK ARCHITEKTONICZNO-BUDOWLANY			
	NR RYSUNKU: A - 04	SKALA: 1:50	DATA: 25.08.2025 r.	REWIZJA:
PROJEKTANT:	NR UPRAWNIEŃ:		PODPIS:	
PROJEKTANT:	NR UPRAWNIEŃ:		PODPIS:	
OPRACOWAŁ: mgr inż. Marcin WERYK	NR UPRAWNIEŃ:		PODPIS:	

ARCHITEKT
BARTŁOMIEJ BĄBIŃSKI
UPRAWNIENIA BUDOWLANE
do projektowania bez ograniczeń
w specjalności architektonicznej
KPOK/IA/18/2005

Starostwo Powiatowe
we Włocławku

PRZEKRÓJ C - C

skala 1:50

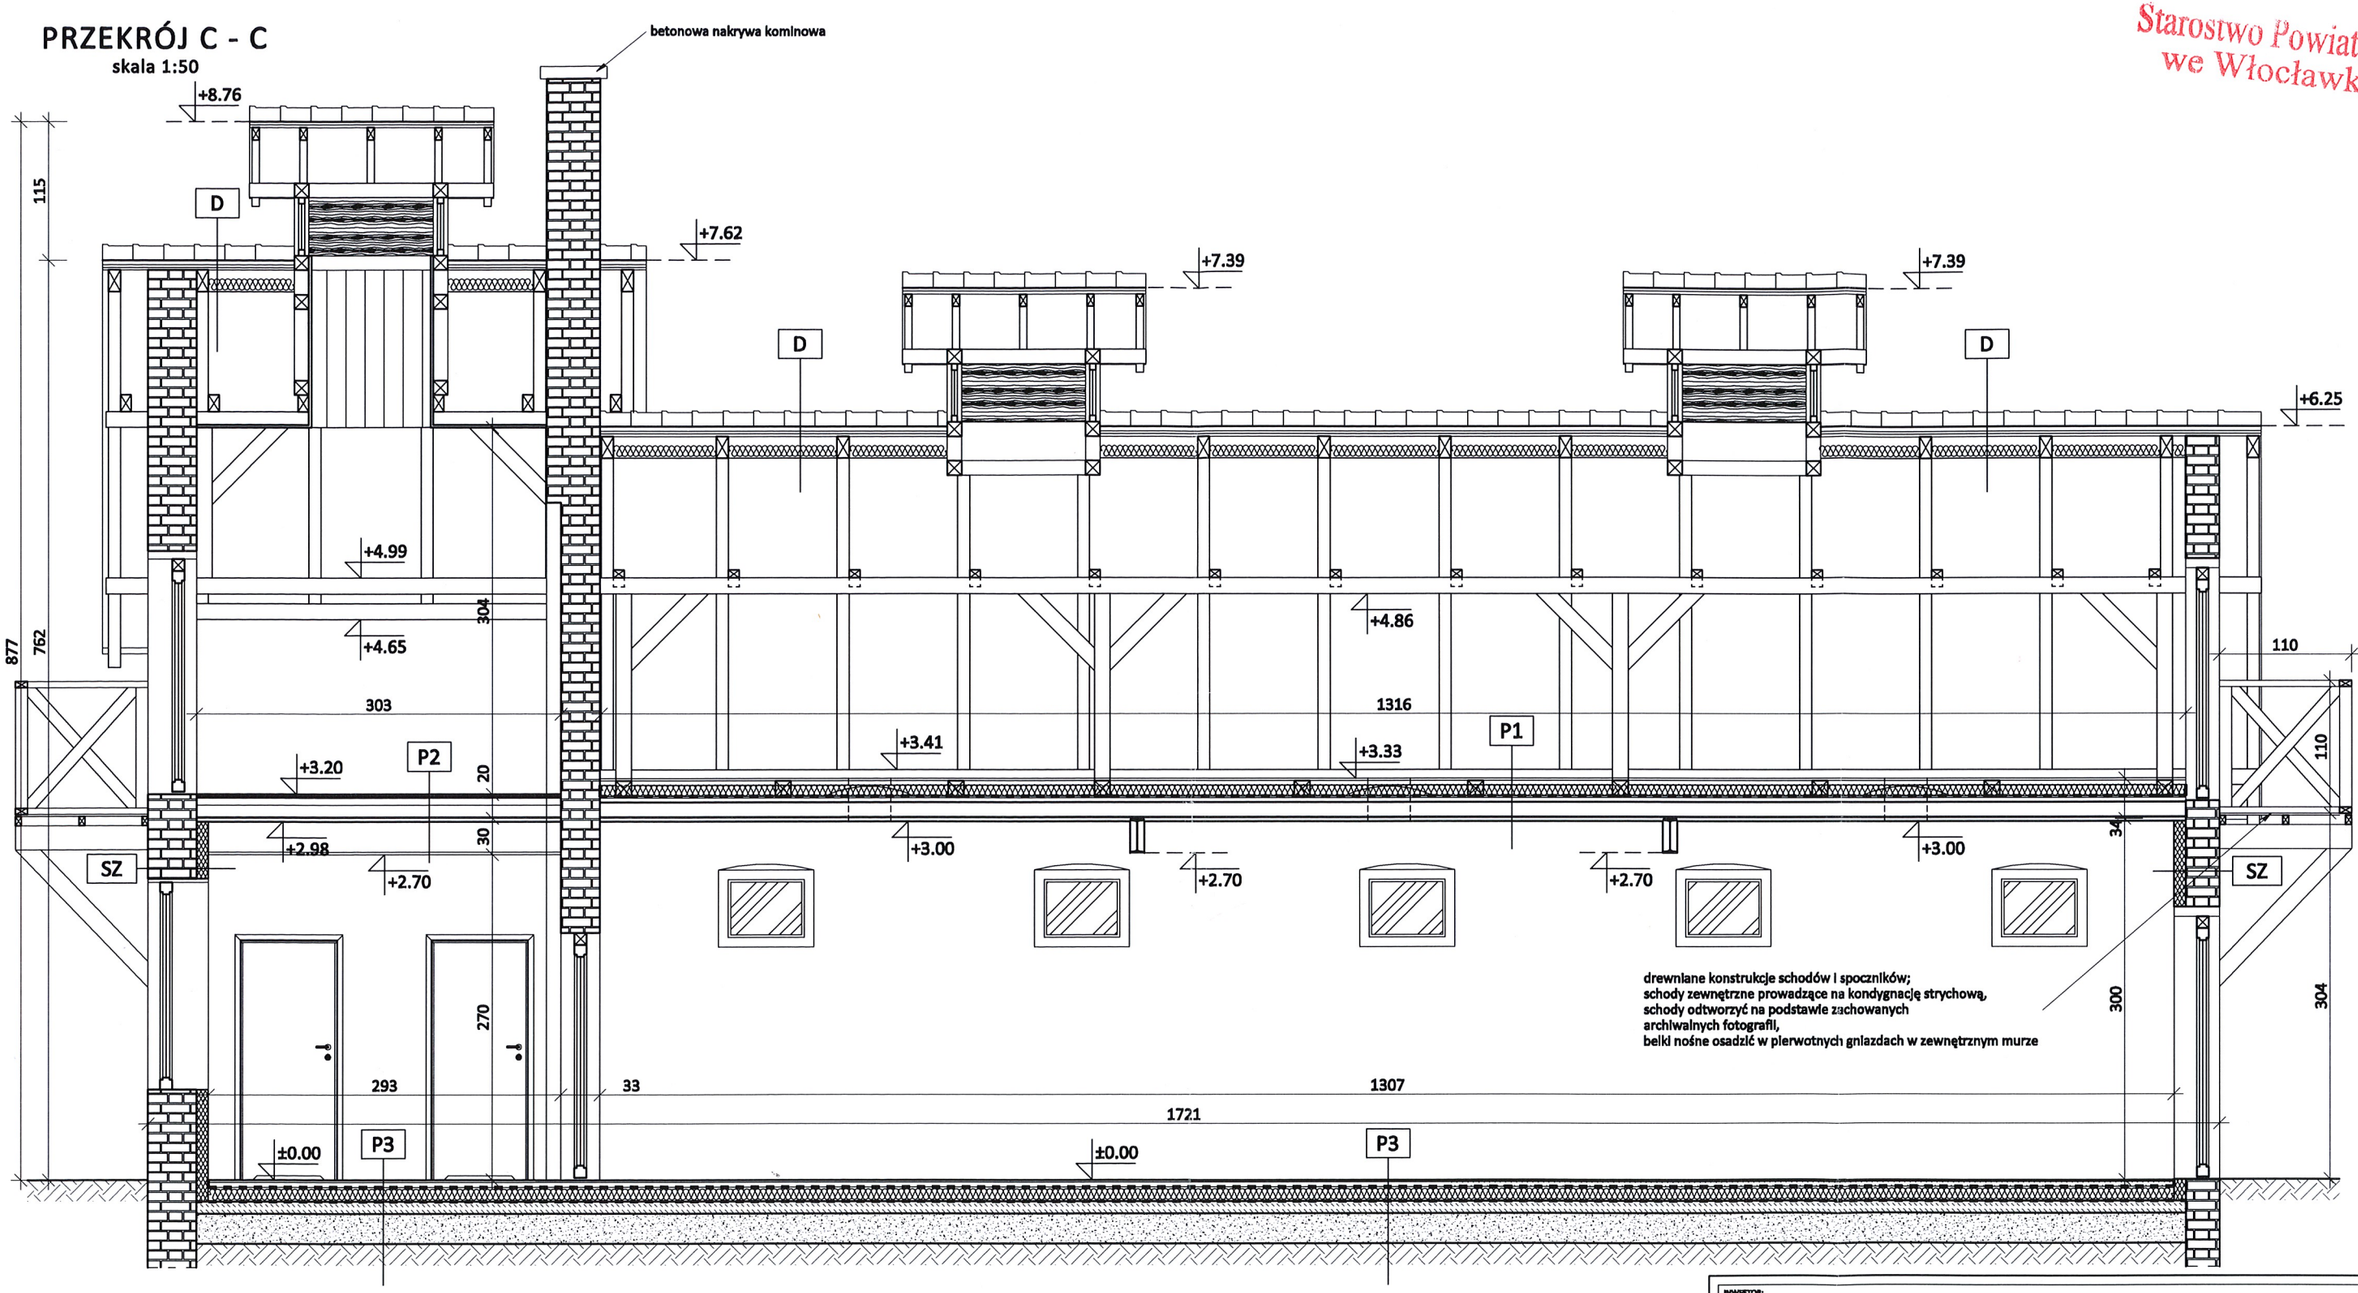

D	DACH NAD PODDASZEM NIEUŻYTKOWYM	
blachodachówka modułowa 0,5 mm powłoka matowa, kolor ceglasty RAL 8004		
łaty drewniane 5,5 x 4,5 cm w rozstawie co ok. 30 cm	4.5 cm	
kontrłaty drewniane 4,0 x 3,0 cm	3.0 cm	
membrana dachowa paroprzepuszczalna		
krokwie dachowe 10 x 14 [cm]	14.0 cm	
wełna mineralna pomiędzy krokwiami gr. 12 cm λ_D=0.035W/mK	12.0 cm	
folia paroizolacyjna		
poszycie z płyt OSB/3	1.8 cm	
przestrzeń strychowa		

SZ	ŚCIANA ZEWNĘTRZNA	
tynk wapienno - piaskowy		
ściana murowana z cegły ceramicznej pełnej	38.0 cm	
obudowa ściany z płyt MULTIPOR M4 (na całej dostępnej powierzchni)	10.0 cm	
tynk cementowo - wapienny	1.5 cm	

P1	STROP NAD PARTEREM	
płyta OSB/3 mocowana do legarów	1.8 cm	
izolacja termiczna, styropian EPS200 λ_D=0.035W/mK, ułożony między legarami	10.0 cm	
folia PE paroizolacyjna na zakład		
szlichta cementowa	7.0 cm	
strop ceglany typu Kleina	10.0 cm	
tynk cementowo-wapienny	1.5 cm	

P2	STROP NAD PARTEREM	
płyta pazdzierzowa	2.0 cm	
szlichta cementowa	7.0 cm	
strop ceglany typu Kleina	10.0 cm	
tynk cementowo-wapienny	1.5 cm	
przestrzeń instalacyjna	ok. 30 cm	
sufit podwieszany; płyty g-k na ruszcie aluminiowym		

P3	POSADZKA NA GRUNCIE	
warstwa wykończeniowa - płytki ceramiczne w kolorze szarym, bez fazowania	2.0 cm	
szlichta cementowa	4.0 cm	
folia PE paroizolacyjna na zakład		
izolacja termiczna, styropian EPS200 λ_D=0.035W/mK	12.0 cm	
2 x papa podkładowa zgrzewalna SBS gr. 4 mm	0.8 cm	
podkład betonowy - chudy beton C20/25	10.0 cm	
podsypka piaskowo - żwirowa Is=0.96	25.0 cm	

mgr inż. Piotr Wojtczak
uprawnienia budowlane bez ograniczeń
do projektowania konstrukcyjno-budowlanej
członek Izby Inżynierów Budownictwa
nr KUP/0005/POOK/07
do kierowania robotami budowlanymi
nr KUP/0108/OWOK/13

INWESTOR:

**Zespół Szkół Centrum Kształcenia Rolniczego
im. Jadwigi Dziubińskiej w Starym Brześciu
Stary Brześć 14, 87-880 Brześć Kujawski**

INWESTYCJA:

Remont budynku gospodarczego
Stary Brześć 14, 87-880 Stary Brześć,
dz. nr 165 - obr. 0026 STARY BRZEŚĆ PARCELE,
województwo kujawsko-pomorskie, gmina Brześć Kujawski obszar wiejski, powiat włocławski


TYTUŁ RYSUNKU:		ELEMENT PROJEKTU BUDOWLANEGO:			
PRZEKRÓJ C - C - STAN PROJEKTOWANY		PROJETK ARCHITEKTONICZNO-BUDOWLANY			
		NR RYSUNKU:	SKALA:	DATA:	REWIZJA:
PROJEKTANT: Członek Izby Inżynierów Budownictwa	NR UPRAWNIEŃ:	A - 05	1:50	25.08.2025 r.	
PROJEKTANT:	NR UPRAWNIEŃ:	PODPIS:			
OPRACOWAŁ: mgr inż. Marcin WERYK	NR UPRAWNIEŃ:	PODPIS:			

ARCHITEKT
BARTŁOMIEJ BABIŃSKI
UPRAWNIENIA BUDOWLANE

ELEWACJE
skala 1:100


Starostwo Powiatowe
we Włocławku

ELEWACJA PÓŁNOCNA

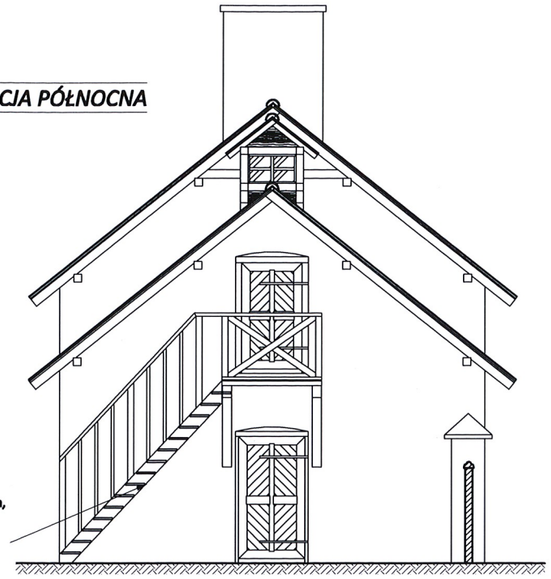


odtworzenie brakującego spocznika
i schodów ażurowych, konstrukcja drewniana,
odtworzenie na podstawie zachowanych
archiwalnych fotografii,
belki konstrukcyjne osadzić należy
w pierwotnych gniazdach
widocznych na elewacji-WG.
ODRĘBNEGO OPRACOWANIA


ELEWACJA WSCHODNIA - FRONTOWA

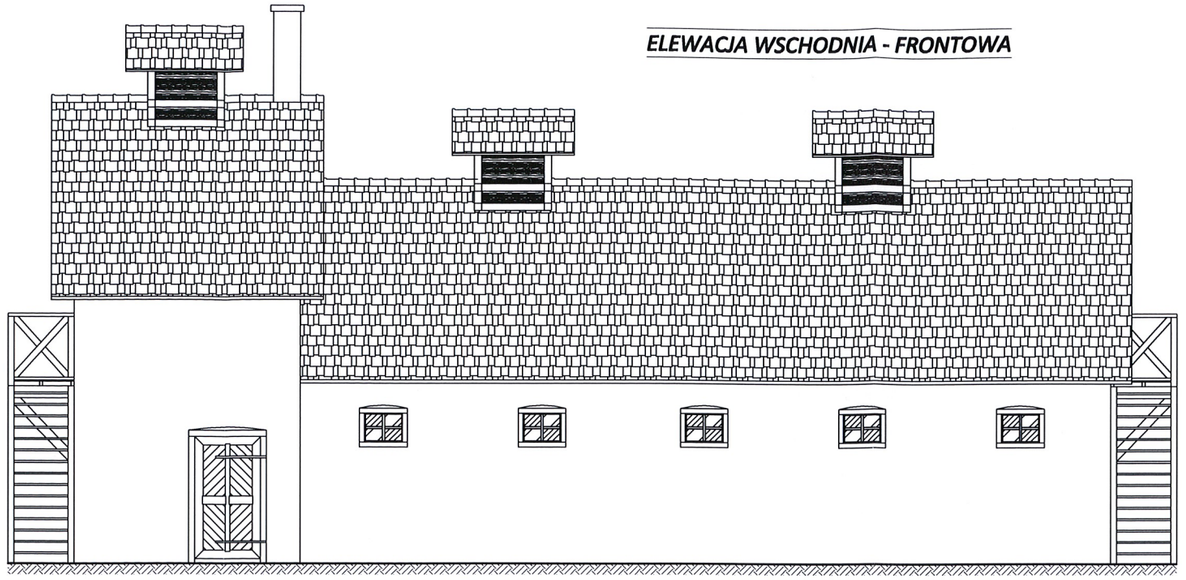

ELEWACJA ZACHODNIA

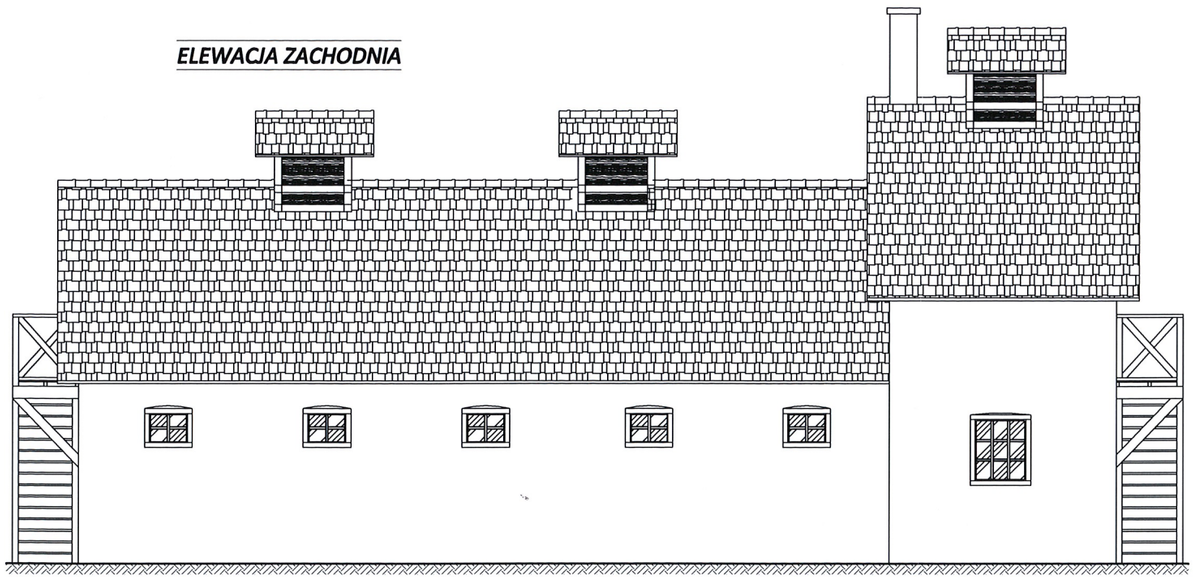

ELEWACJA POŁUDNIOWA

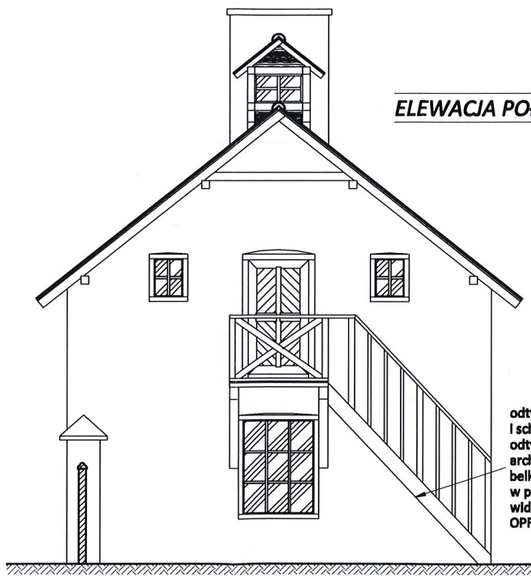

odtworzenie brakującego spocznika
i schodów ażurowych, konstrukcja drewniana,
odtworzenie na podstawie zachowanych
archiwalnych fotografii,
belki konstrukcyjne osadzić należy
w pierwotnych gniazdach
widocznych na elewacji-WG. ODRĘBNEGO
OPRACOWANIA

INWESTOR:

**Zespół Szkół Centrum Kształcenia Rolniczego
im. Jadwigi Dziubińskiej w Starym Brześciu
Stary Brześć 14, 87-880 Brześć Kujawski**

INWESTYCJA:

Remont budynku gospodarczego
Stary Brześć 14, 87-880 Stary Brześć,
dz. nr 165 oraz 170/2 - obr. 0026 STARY BRZEŚĆ PARCELE,
województwo kujawsko-pomorskie, gmina Brześć Kujawski obszar wiejski, powiat włocławski

TYTUŁ RYSUNKU:	ELEMENT PROJEKTU BUDOWLANEGO:			
ELEWACJE - STAN PROJEKTOWANY	INWENTARYZACJA BUDOWLANA			
	NR RYSUNKU: A - 06	SKALA: 1:100	DATA: 25.08.2025 r.	REWIZJA:
PROJEKTANT: architekt Bartłomiej Bąbliński	NR UPRAWNIEŃ:		PODPIS:	
PROJEKTANT:	NR UPRAWNIEŃ:		PODPIS:	
OPRACOWAŁ: mgr inż. Marcin WERYK	NR UPRAWNIEŃ:		PODPIS:	