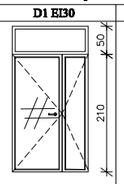
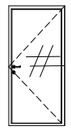
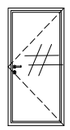
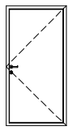
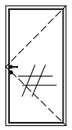
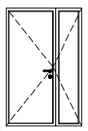
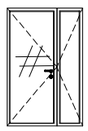
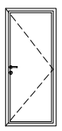
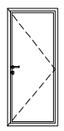
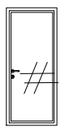
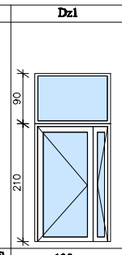
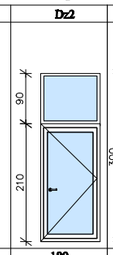
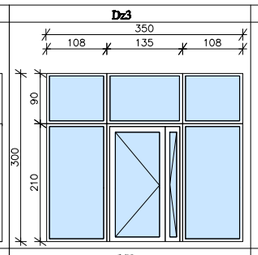
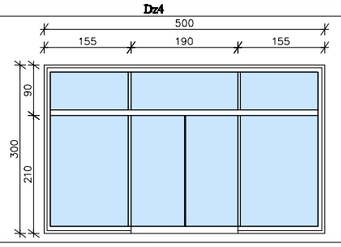
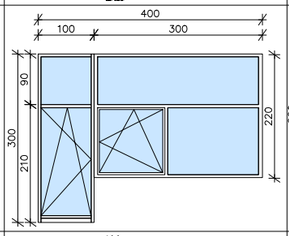
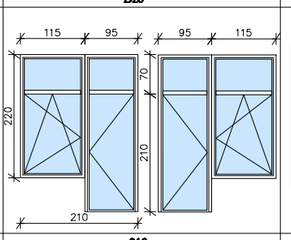
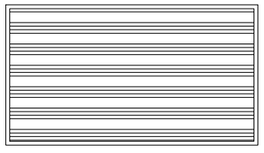
WYKAZ STOLARKI - BIUROWIEC cz.1

		Wewnętrzne aluminium RAL 9007 / Płycinowe -Grusza									
SYMBOL		D1 EI30	D2 EI30	D5	D6	D6 EI30	D7	D8	D10 EI60	D11 EI60	D12
DRZWI											
WYMIARY W ŚWIETLE OTWORU	S	135	100	110	100	100	135	135	100	100	100
	H	260	210	210	210	210	210	210	210	210	210
L	P	10 | 11	3 | 6	6 | 4	62 | 65	62 | 65	1 | 2	3 | 7	1 | 12	1 | 1	1 | 1
ILOŚĆ		21	9	10	127	127	3	10	13	2	4
UWAGI:		przeszklone, aluminium klasa odporności ogniowej EI30	przeszklone szkło mleczne,aluminium klasa odporności ogniowej EI30	pełne płycinowe	pełne płycinowe	przeszklone aluminiowe o odporności ogniowej EI60	pełne płycinowe	przeszklone aluminiowe *dymoszczelne	metalowe klasa odporności ogniowej EI60	przeszklone aluminium klasa odporności ogniowej EI60	przeszklone szkło mleczne aluminium przesuwne

Drzwi oznaczone w stolarce symbolem D4-są drzwiami systemowymi do kabin sanitarnych

Uwaga: skrzydła drzwi otwierane na zewnątrz z mozliwością całkowitego wykładania na ścianę

		Zewnętrzne Aluminium RAL 9007						
SYMBOL		Dz1	Dz2	Dz3	Dz4	Dz5	Dz6	Brama rolowana w garażu
DRZWI								
WYMIARY W ŚWIETLE OTWORU	S	135	100	350	500	400	210	450
	H	300	300	300	300	300	280	250
L	P	-	1 | -	1 | -	-	- | 1	1 | 1	-
ILOŚĆ		5	1	1	1	1	2	1
UWAGI:		przeszklone aluminium	przeszklone profil ciepły aluminium	Ściana z drzwiami wejściowymi aluminiowo-szklana konstrukcja słupowo-ryglowa - wys.300 cm	Ściana z drzwiami przesuwnymi wejściowymi aluminiowo-szklana konstrukcja słupowo-ryglowa - wys.300 cm	Ściana z drzwiami aluminiowo-szklana konstrukcja słupowo-ryglowa - wys.300 cm	okno balkonowe aluminiowo-szklane	Brama rolowana garażowa profil aluminiowy 75D wypełniny panką poliuretanową powlekaną poliestrem w kolorze srebrny metaliczny,typu np. typu Hercal z napędem elektrycznym.

nazwa rysunku:	WYKAZ STOLARKI - CZ.I
temat projektu:	PROJEKT BUDYNKU ADMINISTRACYJNO - BIUROWEGO
adres budowy:	działka nr 40255/3, ul.Piłsudskiego 38, Ostrołeka
inwestor:	WOJEWÓDZKA DYREKCJA INWESTYCJI W OSTROŁĘCE, Piłsudskiego 38, 07-400 Ostrołęka



data: kwiecień 2010	skala: 1:100		
faza: projekt zamienny	nr rys. 12		

	opracowali:	nr upr:	podpis:
projektant architektury	Wojciech Zawadko	SI/7628/83	
sprawdzający architekturę	Janusz Michał Królak	AN.III- 0073/258/82/2	
asystent architektury	Ewa Kuklińska Kłwak		
asystent	Aneta Kordel		

Uwaga: Odtwarzanie rysunków, w całości lub w części, można zastąpić wyłącznie za zgodą Wojewódzkiej Dyrekcji Inwestycji

WYKAZ STOLARKI - BIUROWIEC cz.2

Stolarka okienna aluminium w kolorze RAL 9007

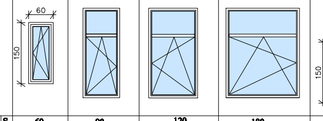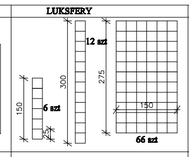SYMBOL		01	02	03	04	LUKSFERY	06	07	08	O11	O12	O13
OKNA												
WYMIARY ZEWN.	S	60	90	120	180	25x25 kolor biały	250	350	450	250	220	220
OŚCIEŻNICY	H	150	220	220	220	Razem 446 szt	220	220	220	130	90	220
ILOŚĆ		6	10	5	18		41	7	11	10	2	14
UWAGI		aluminium				pustak szklany	aluminium-okna wyposażone w mikrowentylacje					


Stolarka dachu aluminium w kolorze RAL 9007

SYMBOL		klapa dymowa	świetlik dachowy Ø 120cm	świetlik dachowyØ 200cm	przeszklenie dachu nad windą	klapa dymowa	
ŚWIETLIKI I KLAPY ODDYMIAJĄCE		Podstawa - ocieplona blacha ocynkowana Wypełnienie -poliwęglan	Podstawa -ocieplona blacha ocynkowana Wypełnienie -poliwęglan		Świetlik -konstrukcja aluminiowo-ryglowa,klapy dymowe jako systemowe okna połaciowe uruchamiane tradycznowymi siłownikami z elektronicznym synchronizatorem,wypełnienie konstrukcji szkłem Lost 8 mm ESG/16mm+9%Ar/Stratobel 44.2 TopN+	Podstawa -ocieplona blacha ocynkowana Wypełnienie -poliwęglan	
WYMIARY ZEWN. OŚCIEŻNICY	S	80	-	-	625	180	120
	H	140	-	-	630	250	150
	Ø	-	140	220	-	-	-
WYMIARY ZEWN. OŚCIEŻNICY	S	60	-	-		-	-
	H	120	-	-		-	-
	Ø	-	120	200	-	-	-
ILOŚĆ		1	10	1	1	1	1
UWAGI		aluminium					

Aluminium w kolorze RAL 9007


CZĘŚĆ LEWA

Reflex - refleksyjne szkło bezpieczne przebarwione na kolor grafit

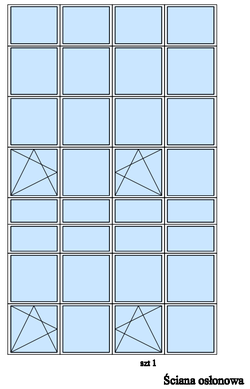

szt 1

CZĘŚĆ PRAWA

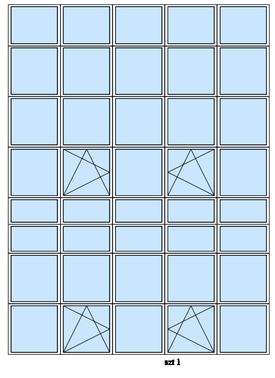


szt 1

Ściana osłonowa aluminiowo-szklana konstrukcja słupowo-ryglowa wys.870cm


CZĘŚĆ LEWA

Elewacja południowa szt 2

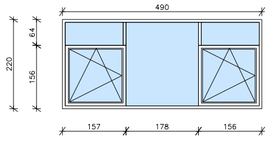


CZĘŚĆ PRAWA szt 2

Elewacja wschodnia

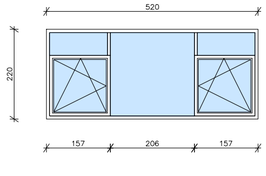

Elewacja południowa

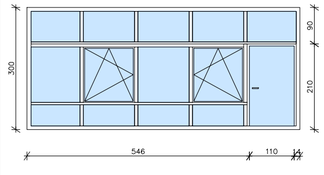

Ściana osłonowa aluminiowo-szklana z drzwiami konstrukcja słupowo-ryglowa wys.870cm szt 1

nazwa rysunku:	WYKAZ STOLARKI - CZ.I		
temat projektu:	PROJEKT BUDYNKU ADMINISTRACYJNO - BIUROWEGO		
adres budowy:	działka nr 4025/3, ul.Piłsudskiego 38, Ostrołęka	data: kwiecień 2010	skala 1:10
inwestor:	WOJEWÓDZKA DYREKCJA INWESTYCJI W OSTROŁĘCE, Piłsudskiego 38, 07-400 Ostrołęka	faza: projekt zamienny	nr ry 13

	opracowali:	nr upr:	podpis:
projektant architektury	Wojciech Zawadko	ST/0269/93	
sprawdzający architekturę	Janusz Michał Kodiak	AN.III- 0073/269/92/2	
asystent architektury	Ewa Kuklińska Klenk		
asystent	Aneta Kordel		

Uwaga: Odtworzenie rysunków, w całości lub w części, można następić wyłącznie za zgodą Wojewódzkiej Dyrekcji Inwestycji








daszek szklany w systemie punktowego mocowania szkła

ELEWACJA PÓŁNOCNA

WYKAZ STOLARKI


UWAGI: STOLARKA ALUMINIUM

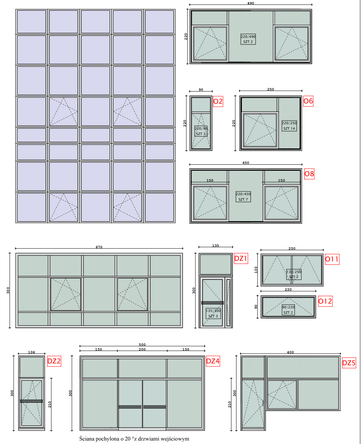

nazwa rysunku:	ELEWACJA FRONTOWA - PŁN
temat projektu:	PROJEKT BUDYNKU ADMINISTRACYJNO - BIUROWEGO
adres budowy:	działka nr 402/5/3, ul.Piłsudskiego 38, Ostrołeka
inwestor:	WOJEWÓDZKA DYREKCJA INWESTYCJI W OSTROŁĘCE, Piłsudskiego 38, 07-400 Ostrołęka
data: kwiecień 2010	skala 1:100
faza: projekt zamienny	nr rys. 14

	opracował:	nr upr:	podpis:
projektant architektury	Wojciech Zawarłko	ST/628/83	
sprawdzający architekturę	Janusz Michał Królak	AN.III- 0073/268/82/2	
asystent architektury	Ewa Kuklińska Kiwak	———	


Uwaga: Odtwarzanie rysunków, w całości lub w części, może nastąpić wyłącznie za zgodą Wojewódzkiej Dyrekcji Inwestycji

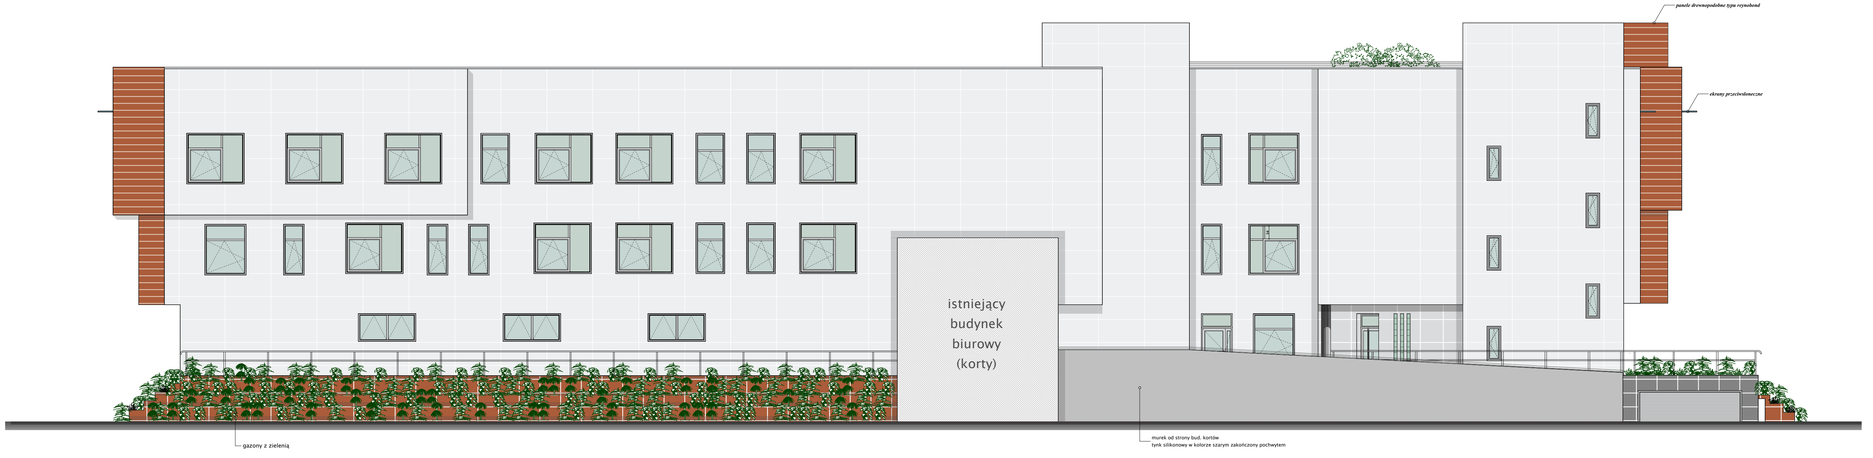

ELEWACJA POŁUDNIOWA

WYKAZ STOLARKI

UWAGI: STOLARKA ALUMINIUM

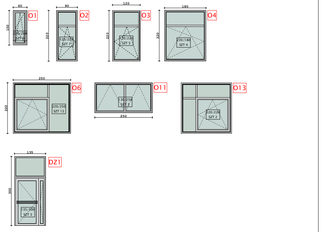

PUSTAKI SZKLANE – ZACIEMNIONE NA NIEBIESKO
1.26szt

nazwa rysunku:	ELEWACJA TYLNA - PŁD		
temat projektu:	PROJEKT BUDYNKU ADMINISTRACYJNO - BIUROWEGO		
adres budowy:	działka nr 40255/3, ul.Piłsudskiego 38, Ostrołeka	data: kwiecień 2010	skala 1:100
inwestor:	WOJEWÓDZKA DYREKCJA INWESTYCJI W OSTROŁĘCE, Piłsudskiego 38, 07-400 Ostrołęka	faza: projekt zamienny	nr rys. 15

	opracowali:	nr upr:	podpis:
projektant architektury	Wojciech Zawarko	ST/628/83	
sprawdzający architekturę	Janusz Michał Królak	AN.III-0073/268/82/2	
asystent architektury	Ewa Kuklińska Kiwak	———	


Uwagi: Dźwiękowe izolacyjne, w całości lub w części, może nastąpić wyłącznie za zgodą Wojewódzkiej Dyrekcji Inwestycji





ELEWACJA ZACHODNIA


WYKAZ STOLARKI


UWAGI: STOLARKA ALUMINIUM

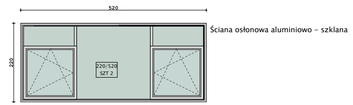

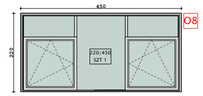

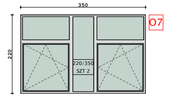

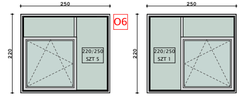

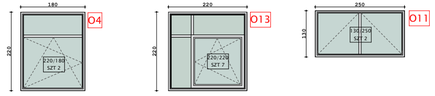

nazwa rysunku:	ELEWACJA SZCZYTOWA - ZACH.
temat projektu:	PROJEKT BUDYNKU ADMINISTRACYJNO - BIUROWEGO
adres budowy:	działka nr 40255/3, ul.Piłsudskiego 38, Ostrołeka
inwestor:	WOJEWÓDZKA DYREKCJA INWESTYCJI W OSTROŁĘCE, Piłsudskiego 38, 07-400 Ostrołęka

WOJEWÓDZKA DYREKCJA INWESTYCJI OSTROŁĘKA WDI

data: kwiecień 2010	skala 1:100	
faza: projekt zamienny	nr rys. 16	

opracowali:		nr upr:	podpis:
projektant architektury	*Wojciech Zawartko*	*ST/628/83*	
sprawdzający architekturę	*Janusz Michał Królak*	*AN.III- 0073/268/82/2*	
asystent architektury	*Ewa Kuklińska Kiwak*		

Uwaga: Odtwarzanie rysunków, w całości lub w części, może nastąpić wyłącznie za zgodą Wojewódzkiej Dyrekcji Inwestycji





ELEWACJA WSCHODNIA


WYKAZ STOLARKI


UWAGI: STOLARKA ALUMINIUM


Reflex – refleksyjne szkło bezpieczne
przebarwione na kolor grafit

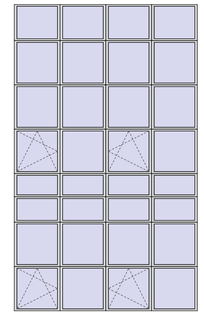


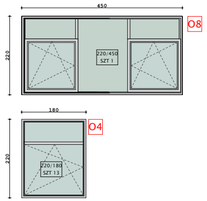

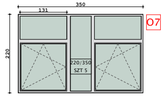

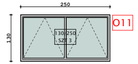

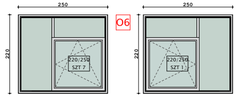

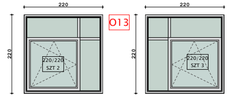


PUSTAKI SZKLANE – 24X24X8 BARWIONE NA NIEBIESKO
126szt



nazwa rysunku:	ELEWACJA SZCZYTOWA - WSCH.		
temat projektu:	PROJEKT BUDYNKU ADMINISTRACYJNO - BIUROWEGO		
adres budowy:	działka nr 40255/3, ul.Piłsudskiego 38, Ostrołeka	data: kwiecień 2010	skala 1:100
inwestor:	WOJEWÓDZKA DYREKCJA INWESTYCJI W OSTROŁĘCE, Piłsudskiego 38, 07-400 Ostrołęka	faza: projekt zamienny	nr rys. 17

	opracowali:	nr upr:	podpis:
projektant architektury	Wojciech Zawartko	ST/628/83	
sprawdzający architekturę	Janusz Michał Królak	AN.III- 0073/268/82/2	
asystent architektury	Ewa Kuklińska Kiwak		


Uwaga: Odtwarzanie rysunków, w całości lub w części, może nastąpić wyłącznie za zgodą Wojewódzkiej Dyrekcji Inwestycji

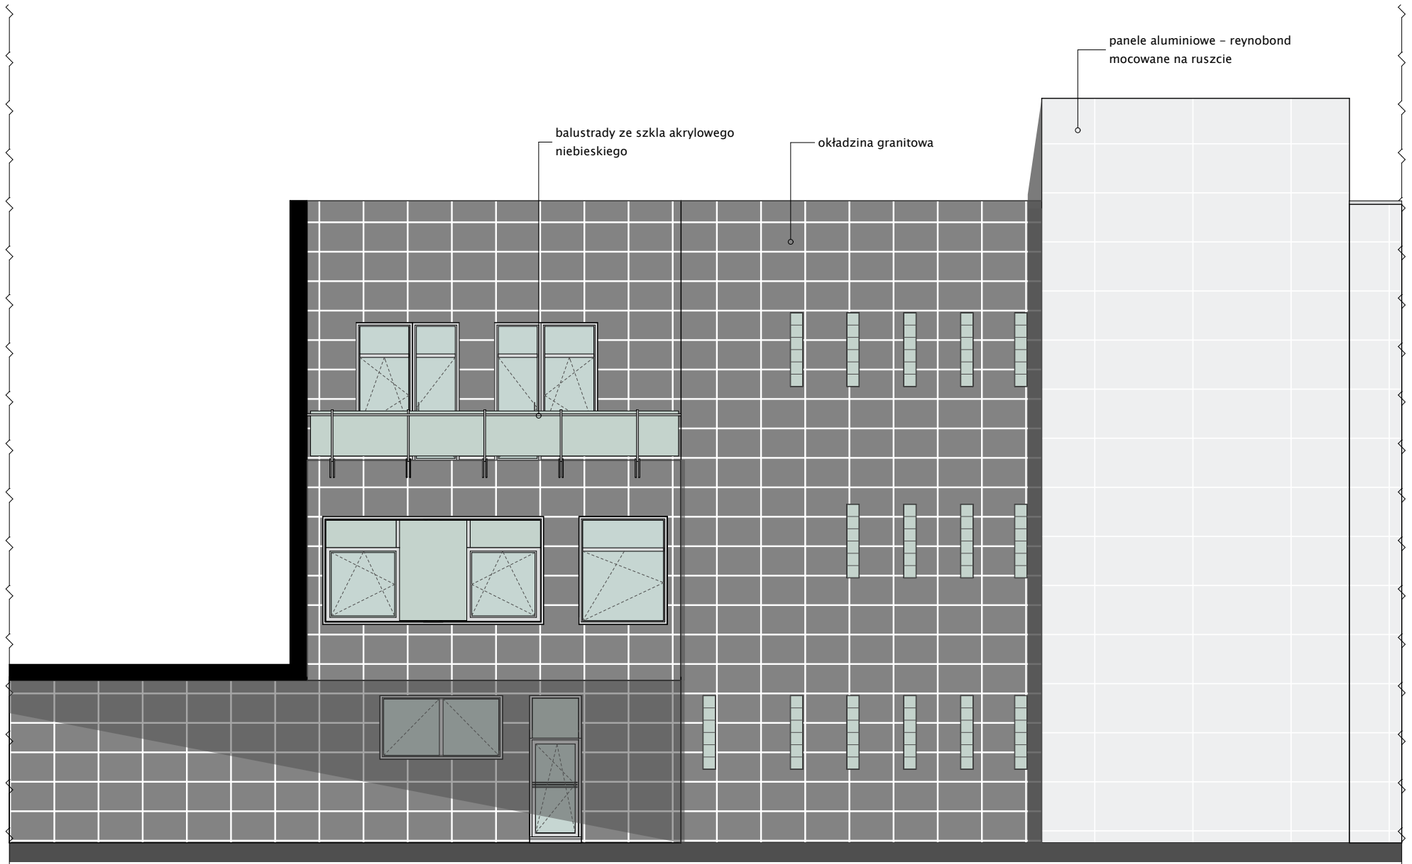

ELEWACJA POŁUDNIOWA
(widok od dziedzińca)

WYKAZ STOLARKI

UWAGI: STOLARKA ALUMINIUM

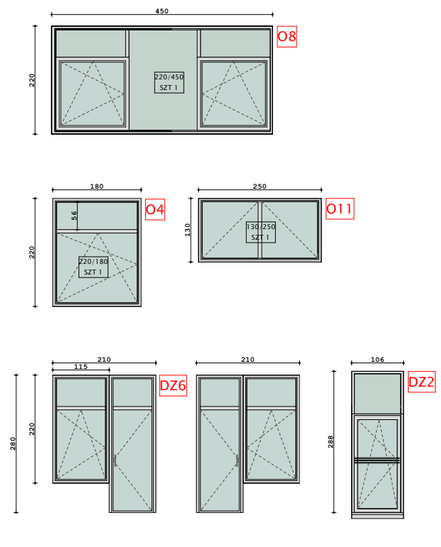


PUSTAKI SZKLANE – 24X24X8 BARWIONE NA NIEBIESKO
126szt



nazwa rysunku:	ELEWACJA POŁUDNIOWA (dziedziniec)		
temat projektu:	PROJEKT BUDYNKU ADMINISTRACYJNO - BIUROWEGO		
adres budowy:	działka nr 40255/3, ul.Piłsudskiego 38, Ostrołeka	data: kwiecień 2010	skala 1:100
inwestor:	WOJEWÓDZKA DYREKCJA INWESTYCJI W OSTROŁĘCE, Piłsudskiego 38, 07-400 Ostrołęka	faza: projekt zamienny	nr rys. 18

	opracowali:	nr upr:	podpis:
projektant architektury	Wojciech Zawartko	ST/628/83	
sprawdzający architekturę	Janusz Michał Królak	AN.III- 0073/268/82/2	
asystent architektury	Ewa Kuklińska Kiwak		


Uwaga: Odtwarzanie rysunków, w całości lub w części, może nastąpić wyłącznie za zgodą Wojewódzkiej Dyrekcji Inwestycji

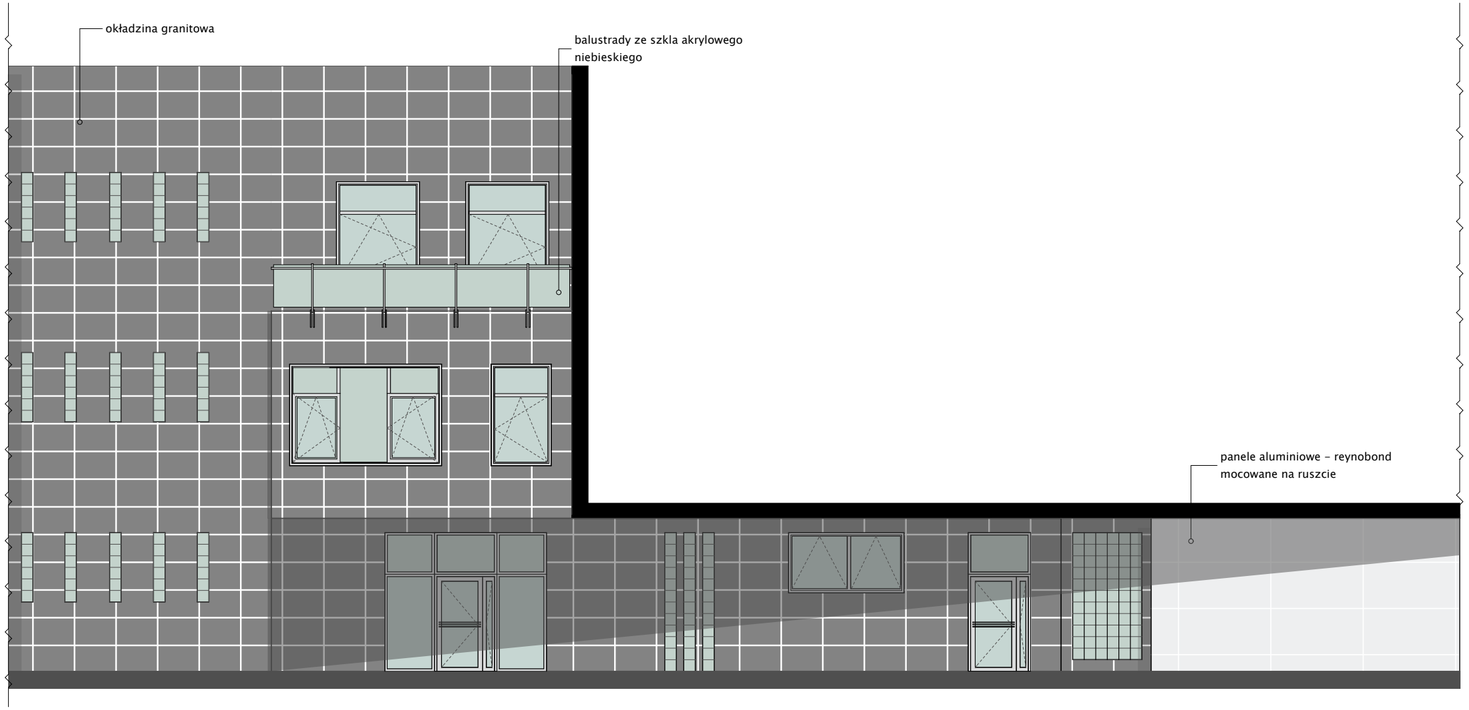

ELEWACJA WSCHODNIA
(widok od dziedzińca)

WYKAZ STOLARKI

UWAGI: STOLARKA ALUMINIUM

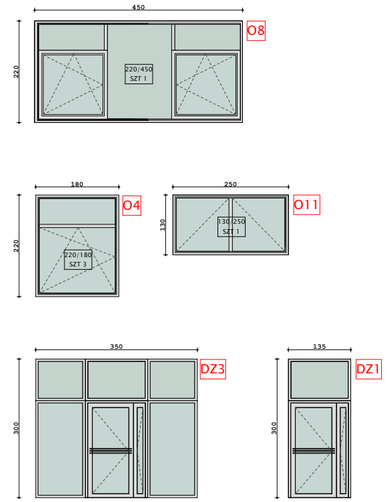

PUSTAKI SZKLANE – 24X24X8 BARWIONE NA NIEBIESKO
126szt

nazwa rysunku:	ELEWACJA WSCHODNIA (dziedziniec)		
temat projektu:	PROJEKT BUDYNKU ADMINISTRACYJNO - BIUROWEGO		
adres budowy:	działka nr 40255/3, ul.Piłsudskiego 38, Ostrołeka	data: kwiecień 2010	**skala 1:100**
inwestor:	WOJEWÓDZKA DYREKCJA INWESTYCJI W OSTROŁĘCE, Piłsudskiego 38, 07-400 Ostrołęka	faza: projekt zamienny	nr rys. 19

opracowali:		nr upr:	podpis:
projektant architektury	*Wojciech Zawartko*	*ST/628/83*	
sprawdzający architekturę	*Janusz Michał Królak*	*AN.III- 0073/268/82/2*	
asystent architektury	*Ewa Kuklińska Kiwak*		

Uwaga: Odtwarzanie rysunków, w całości lub w części, może nastąpić wyłącznie za zgodą Wojewódzkiej Dyrekcji Inwestycji