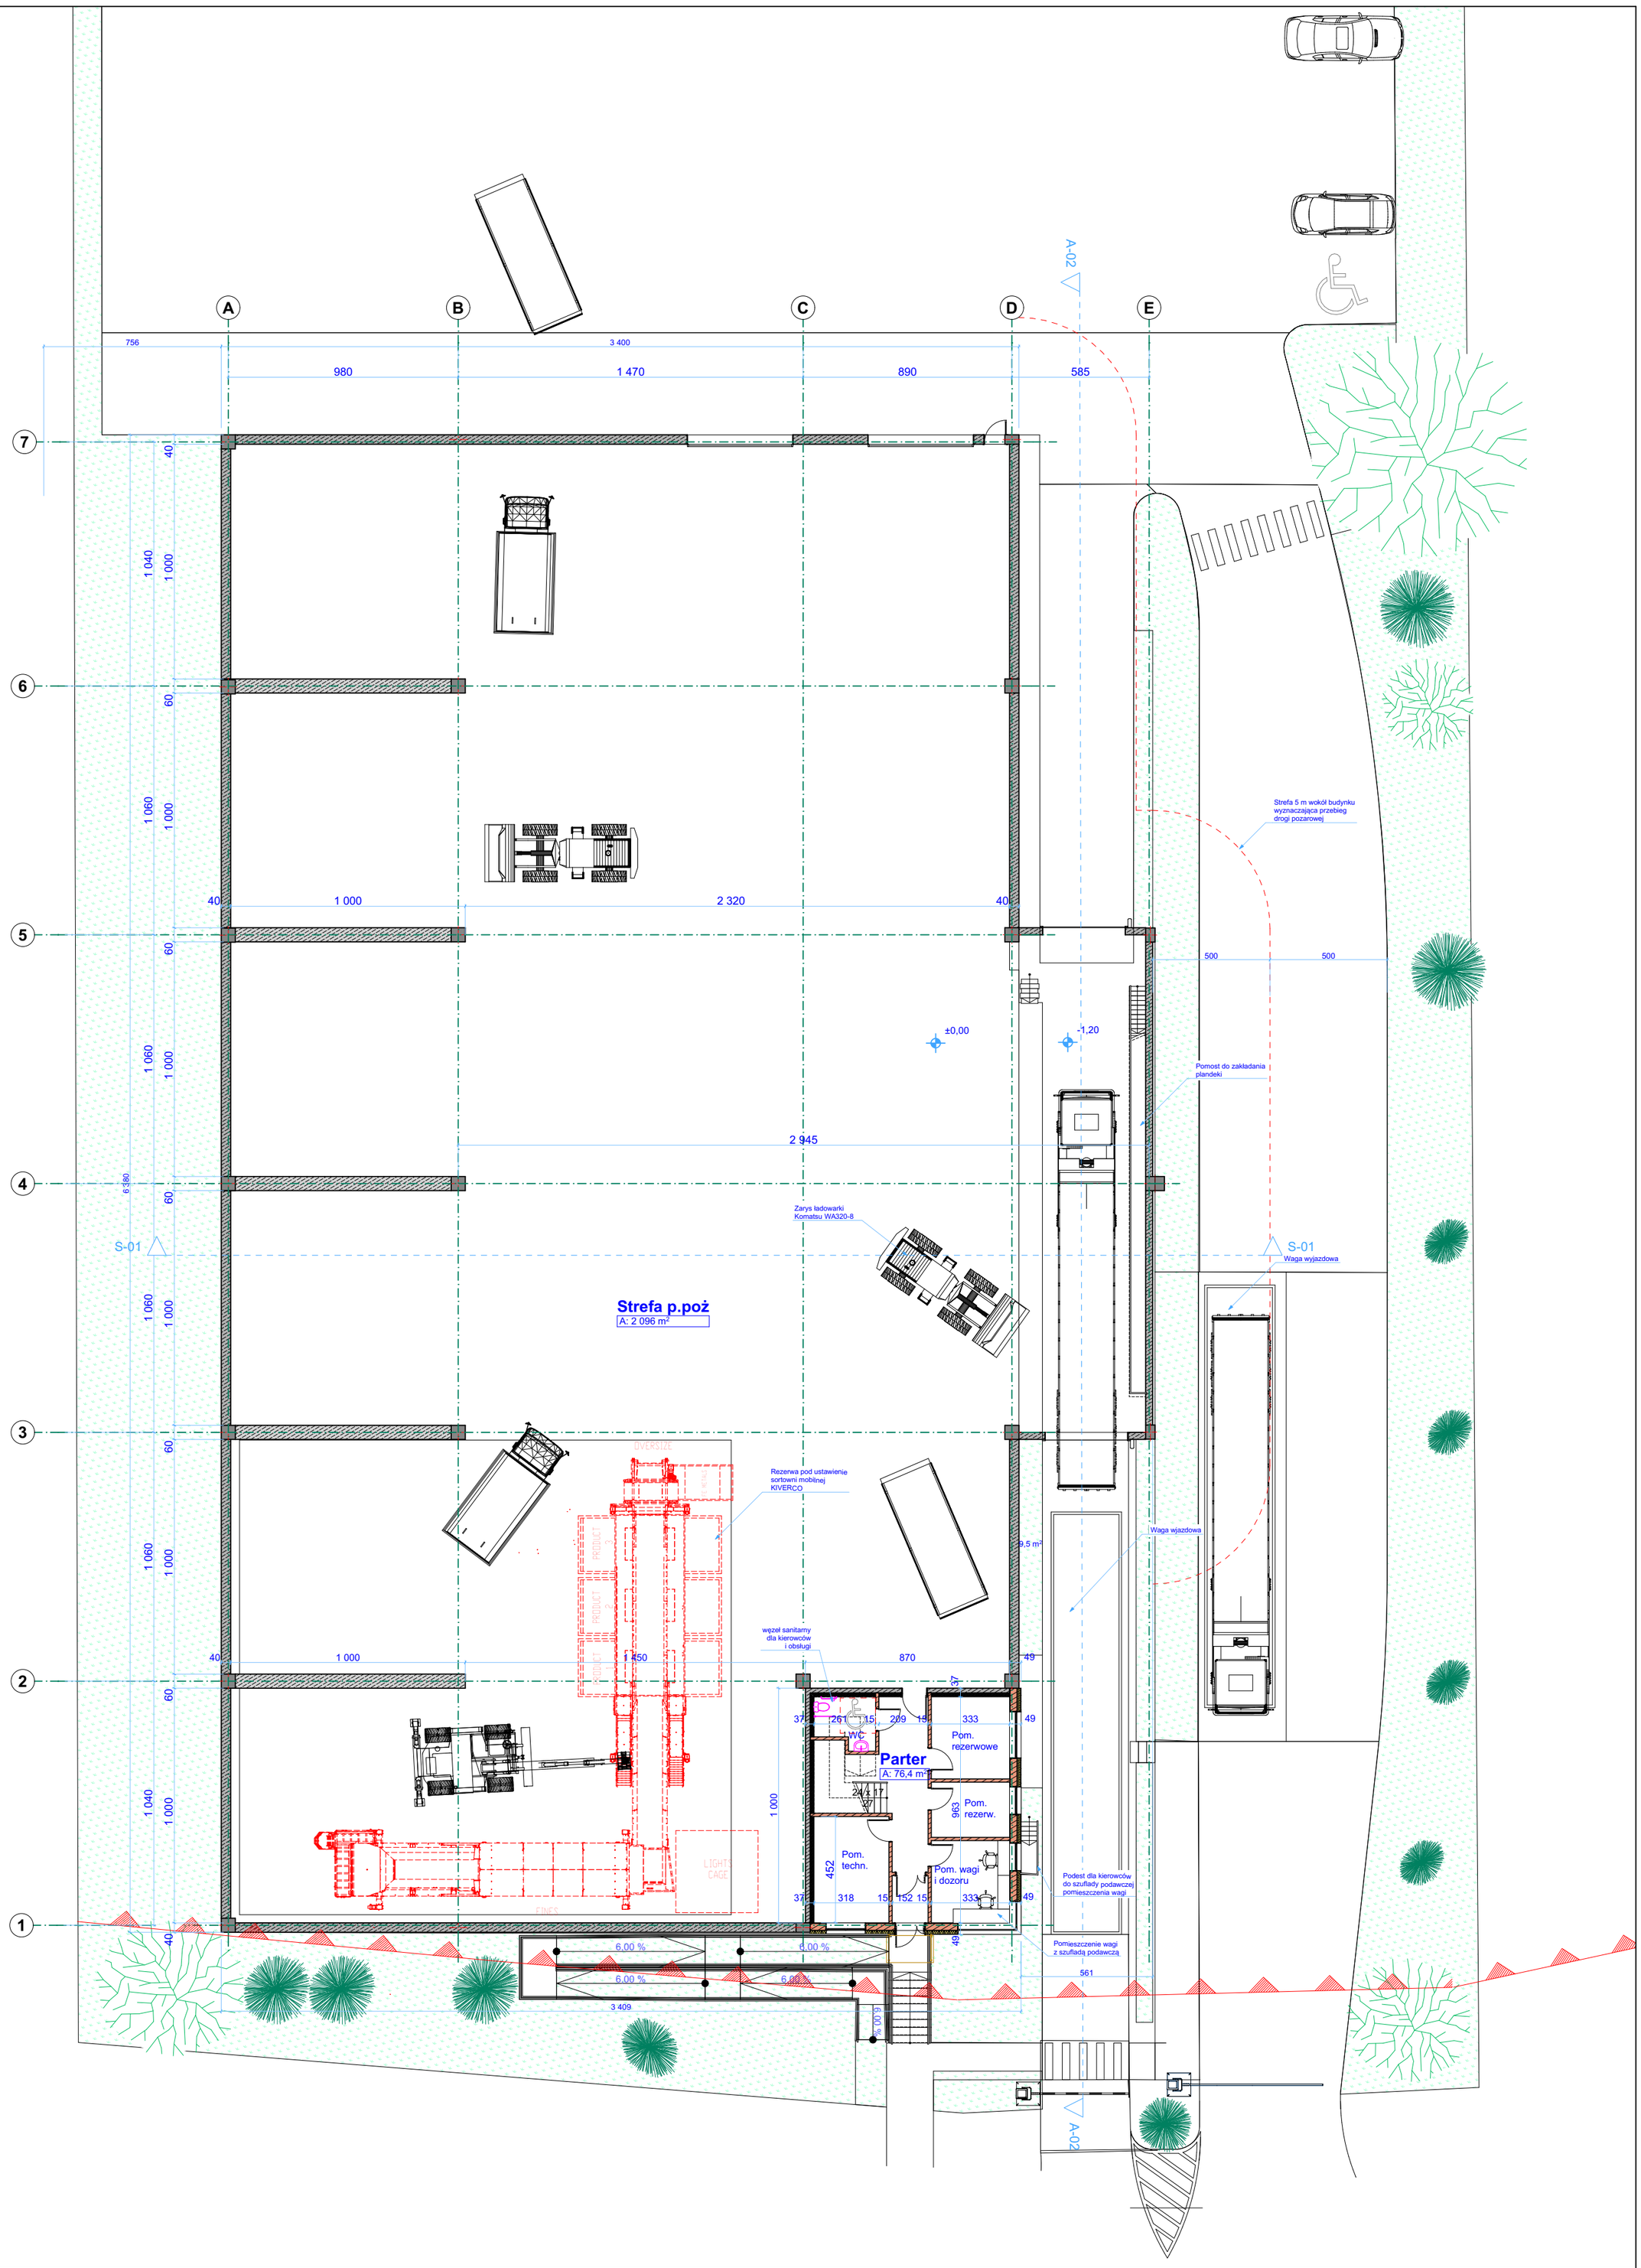

Prawa autorskie do tego rysunku przysługują "PROZAMEX" s.c. Bez jego zgody rysunek nie może być wykorzystywany lub reprodukowany.

BIURO PROJEKTÓW ZAPLECZA MOTORYZACJI
"PROZAMEX" s.c.
ul. Staniewicka 14 A, 03-310 Warszawa
tel. 22 814-18-12

Inwestor	**Przedsiębiorstwo Usług Komunalnych Piaseczno Sp. z o.o. ul. Techniczna 6, 05-500 Piaseczno**	Nr umowy: **112/PP-I/2020**
Temat opracowania	Koncepcja programowo-przestrzenna Stacji Przeładunkowej Przedsiębiorstwa Usług Komunalnych Piaseczno Sp. z o.o. na działce nr 10/2 przy ul. Technicznej 4 w Piasecznie.	Data: 03.2021
Temat rysunku	Rzut Parteru	Stadium: KONCEPCJA
Branża:	Nazwisko / Podpis	Skala: 1:200
Architektura	mgr inż. arch. Tomasz Kowalik upr. Wa-45/97	Nr rys.: A.02