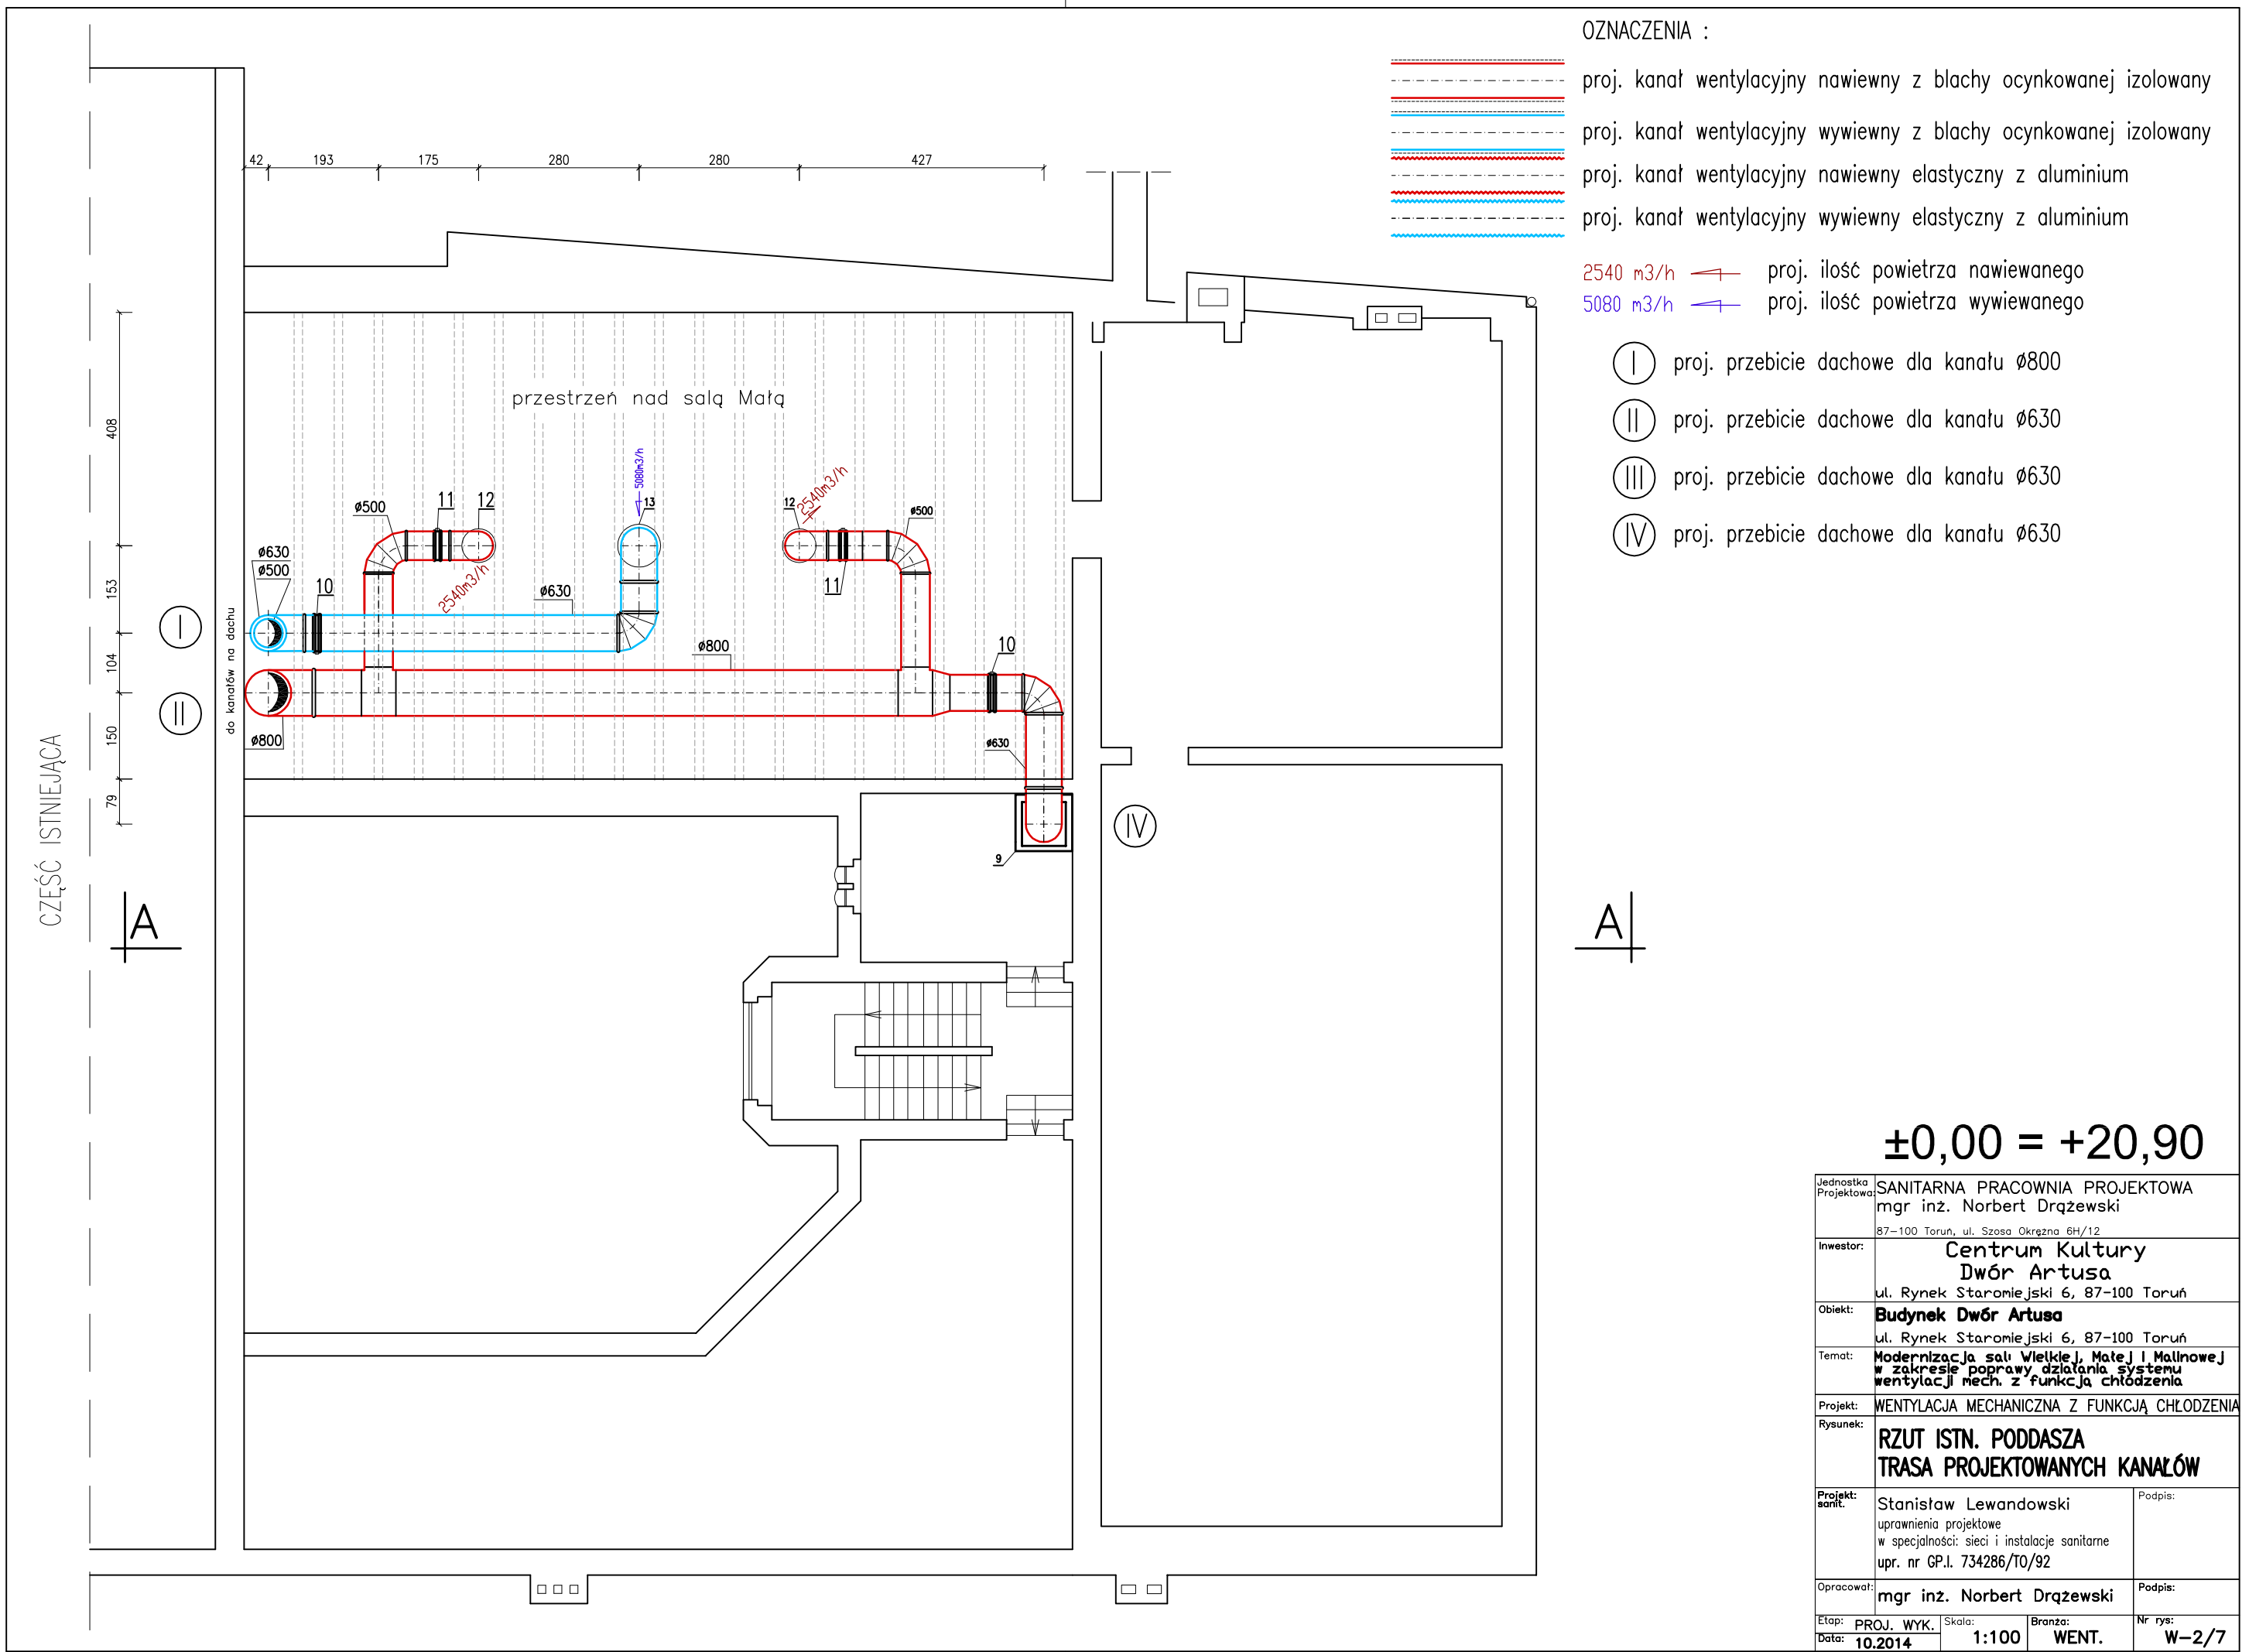


OZNACZENIA :

proj. kanał wentylacyjny nawiewny z blachy ocynkowanej izolowany

proj. kanał wentylacyjny wywiewny z blachy ocynkowanej izolowany

proj. kanał wentylacyjny nawiewny elastyczny z aluminium

proj. kanał wentylacyjny wywiewny elastyczny z aluminium

2540 m3/h — proj. ilość powietrza nawiewanego

5080 m3/h — proj. ilość powietrza wywiewanego

I — proj. przebicie dachowe dla kanału ø800

II — proj. przebicie dachowe dla kanału ø630

III — proj. przebicie dachowe dla kanału ø630

IV — proj. przebicie dachowe dla kanału ø630

±0,00 = +20,90

Jednostka Projektowa:	SANITARNA PRACOWNIA PROJEKTOWA mgr inż. Norbert Drążewski 87-100 Toruń, ul. Szosa Okrężna 6H/12
Inwestor:	Centrum Kultury Dwór Artusa ul. Rynek Staromiejski 6, 87-100 Toruń
Obiekt:	**Budynek Dwór Artusa** ul. Rynek Staromiejski 6, 87-100 Toruń
Temat:	**Modernizacja sali Wielkiej, Małej i Malinowej w zakresie poprawy działania systemu wentylacji mech. z funkcją chłodzenia**
Projekt:	WENTYLACJA MECHANICZNA Z FUNKCJĄ CHŁODZENIA
Rysunek:	**RZUT ISTN. PODDASZA TRASA PROJEKTOWANYCH KANAŁÓW**
Projekt: sanit.	Stanisław Lewandowski uprawnienia projektowe w specjalności: sieci i instalacje sanitarne upr. nr GP.I. 734286/TO/92 — Podpis:
Opracował:	mgr inż. Norbert Drążewski — Podpis:
Etap: PROJ. WYK.	Skala: 1:100 — Branża: WENT. — Nr rys: W-2/7
Data: 10.2014	