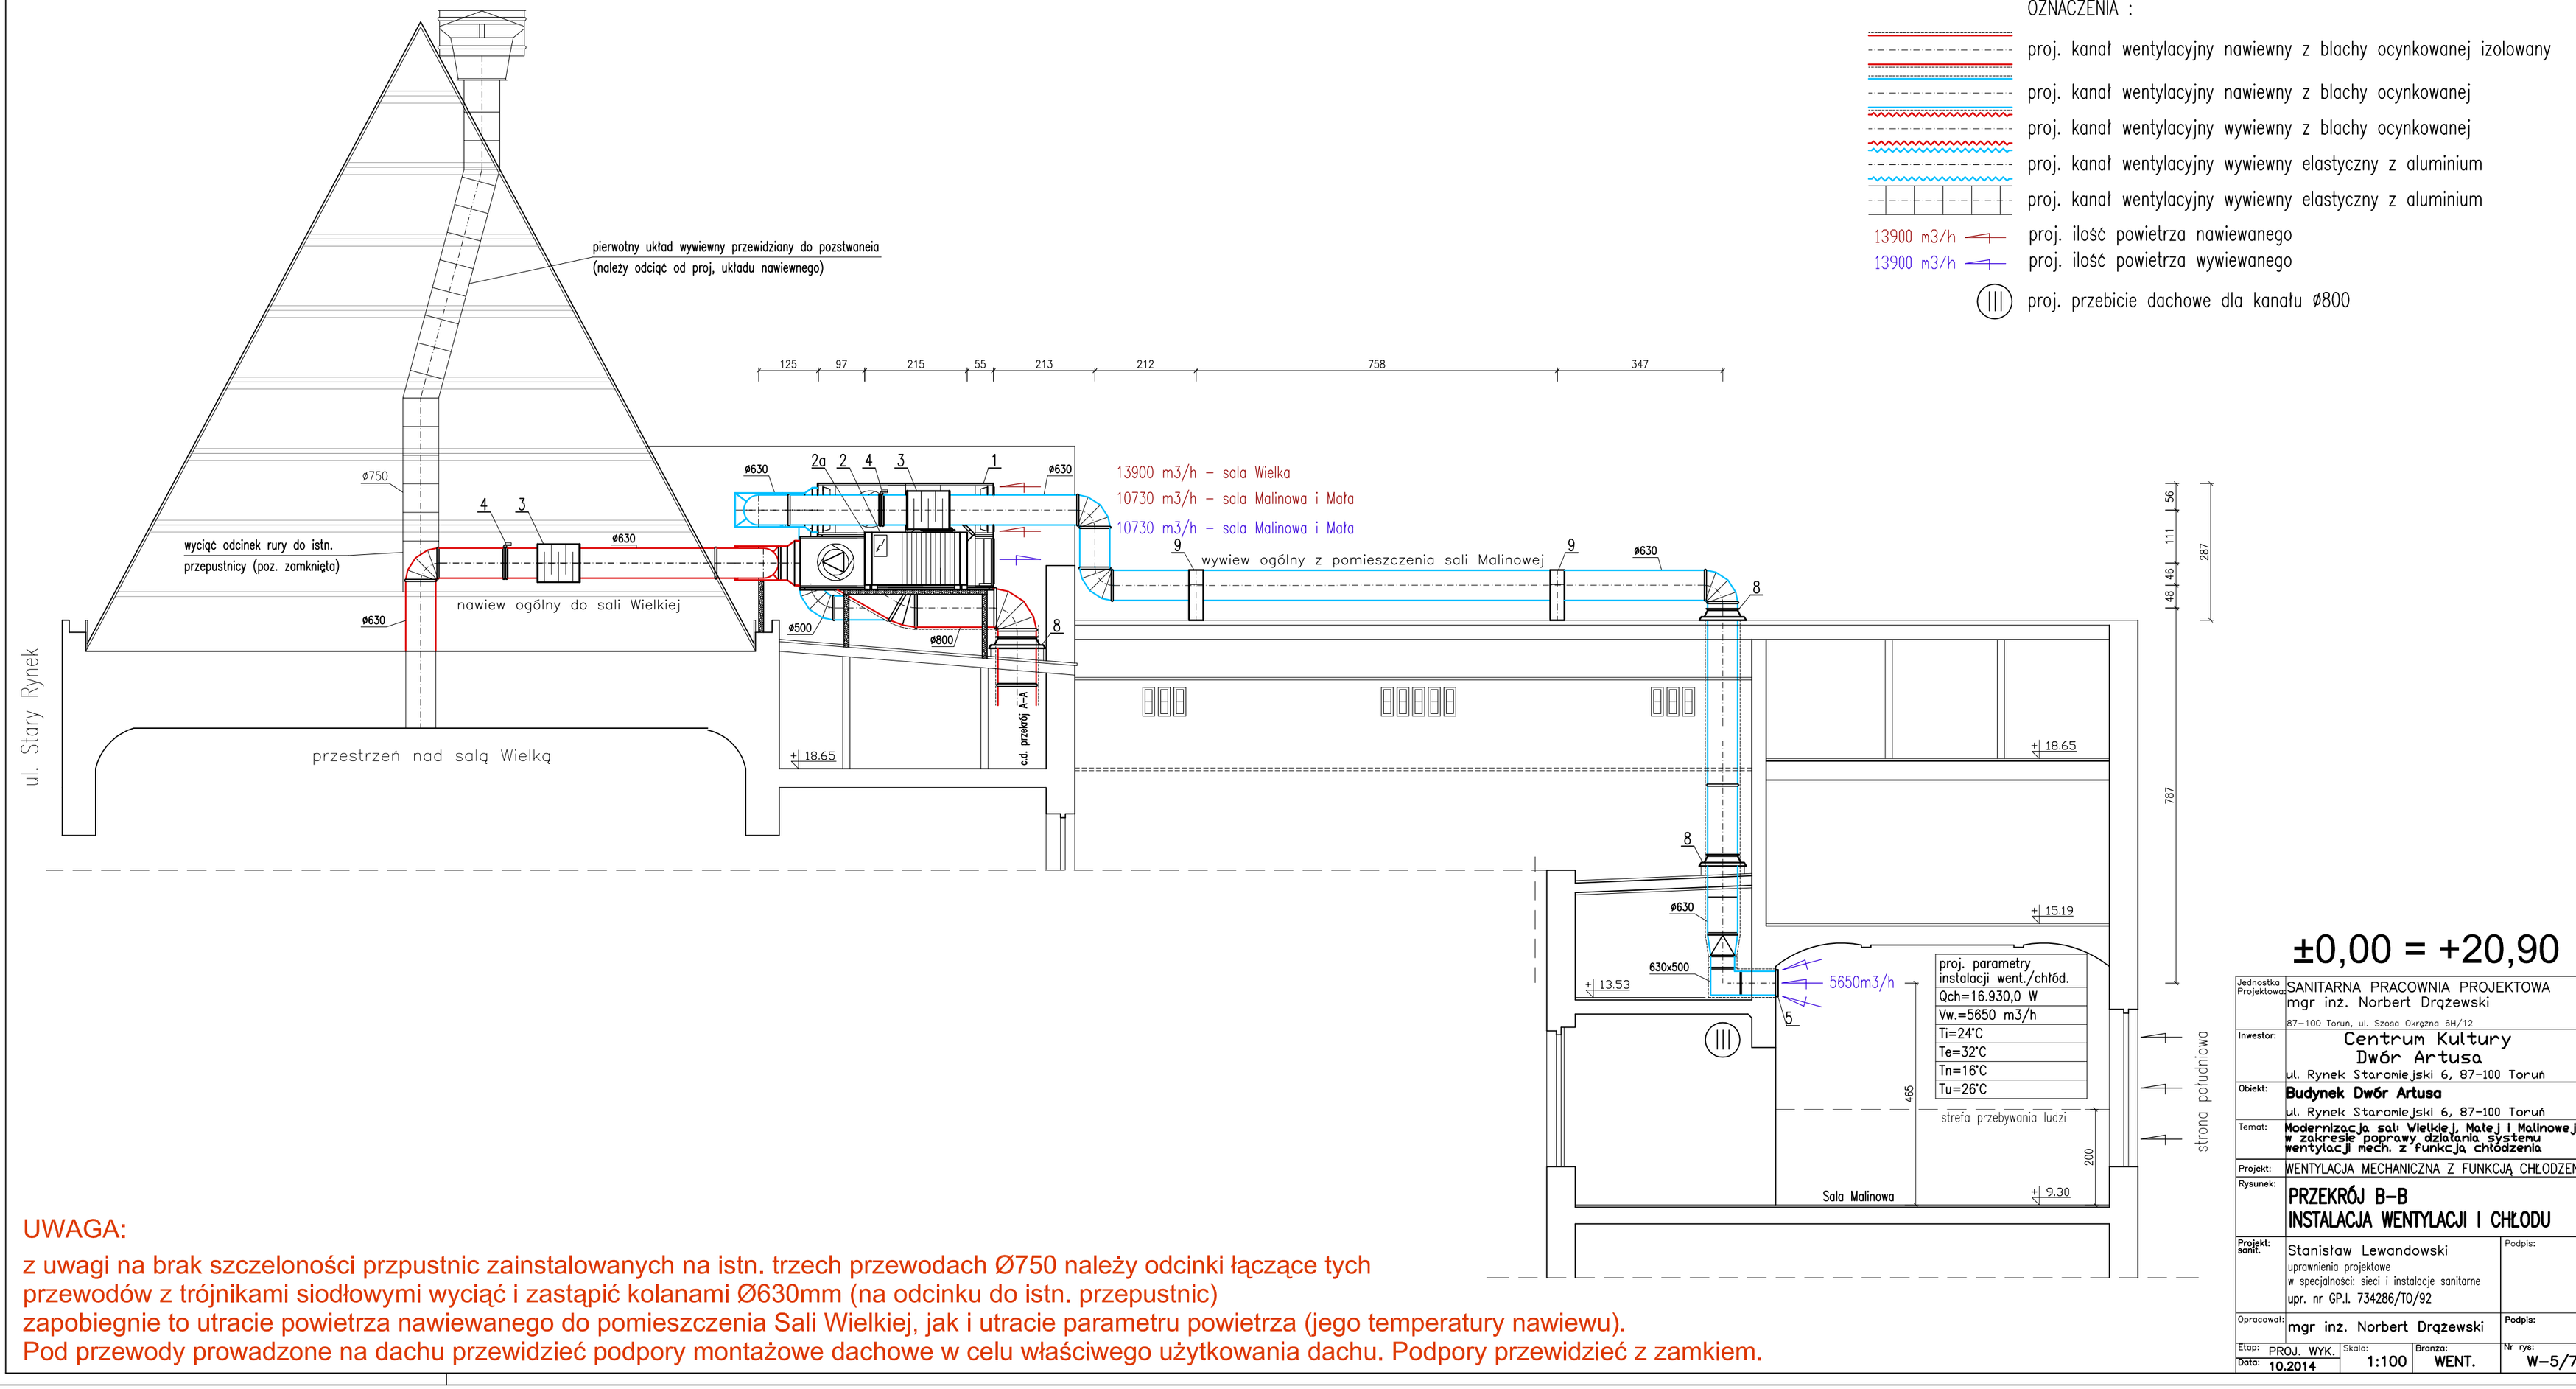


±0,00 = +20,90

UWAGA:

z uwagi na brak szczelności przpustnic zainstalowanych na istn. trzech przewodach Ø750 należy odcinki łączące tych przewodów z trójnikami siodłowymi wyciąć i zastąpić kolanami Ø630mm (na odcinku do istn. przepustnic)
zapobiegnie to utracie powietrza nawiewanego do pomieszczenia Sali Wielkiej, jak i utracie parametru powietrza (jego temperatury nawiewu).
Pod przewody prowadzone na dachu przewidzieć podpory montażowe dachowe w celu właściwego użytkowania dachu. Podpory przewidzieć z zamkiem.

Jednostka Projektowa:	SANITARNA PRACOWNIA PROJEKTOWA mgr inz. Norbert Drązewski 87–100 Toruń, ul. Szosa Okrężna 6H/12
Inwestor:	Centrum Kultury Dwór Artusa ul. Rynek Staromiejski 6, 87–100 Toruń
Obiekt:	**Budynek Dwór Artusa** ul. Rynek Staromiejski 6, 87–100 Toruń
Temat:	Modernizacja sali Wielkiej, Małej i Malinowej w zakresie poprawy działania systemu wentylacji mech. z funkcją chłodzenia
Projekt:	WENTYLACJA MECHANICZNA Z FUNKCJĄ CHŁODZENIA
Rysunek:	**PRZEKRÓJ B–B** **INSTALACJA WENTYLACJI I CHŁODU**
Projekt: sanit.	Stanisław Lewandowski uprawnienia projektowe w specjalności: sieci i instalacje sanitarne upr. nr GP.I. 734286/TO/92 — Podpis:
Opracował:	mgr inz. Norbert Drązewski — Podpis:
Etap: PROJ. WYK.	Skala: 1:100 — Branża: WENT. — Nr rys: W–5/7
Data: 10.2014	