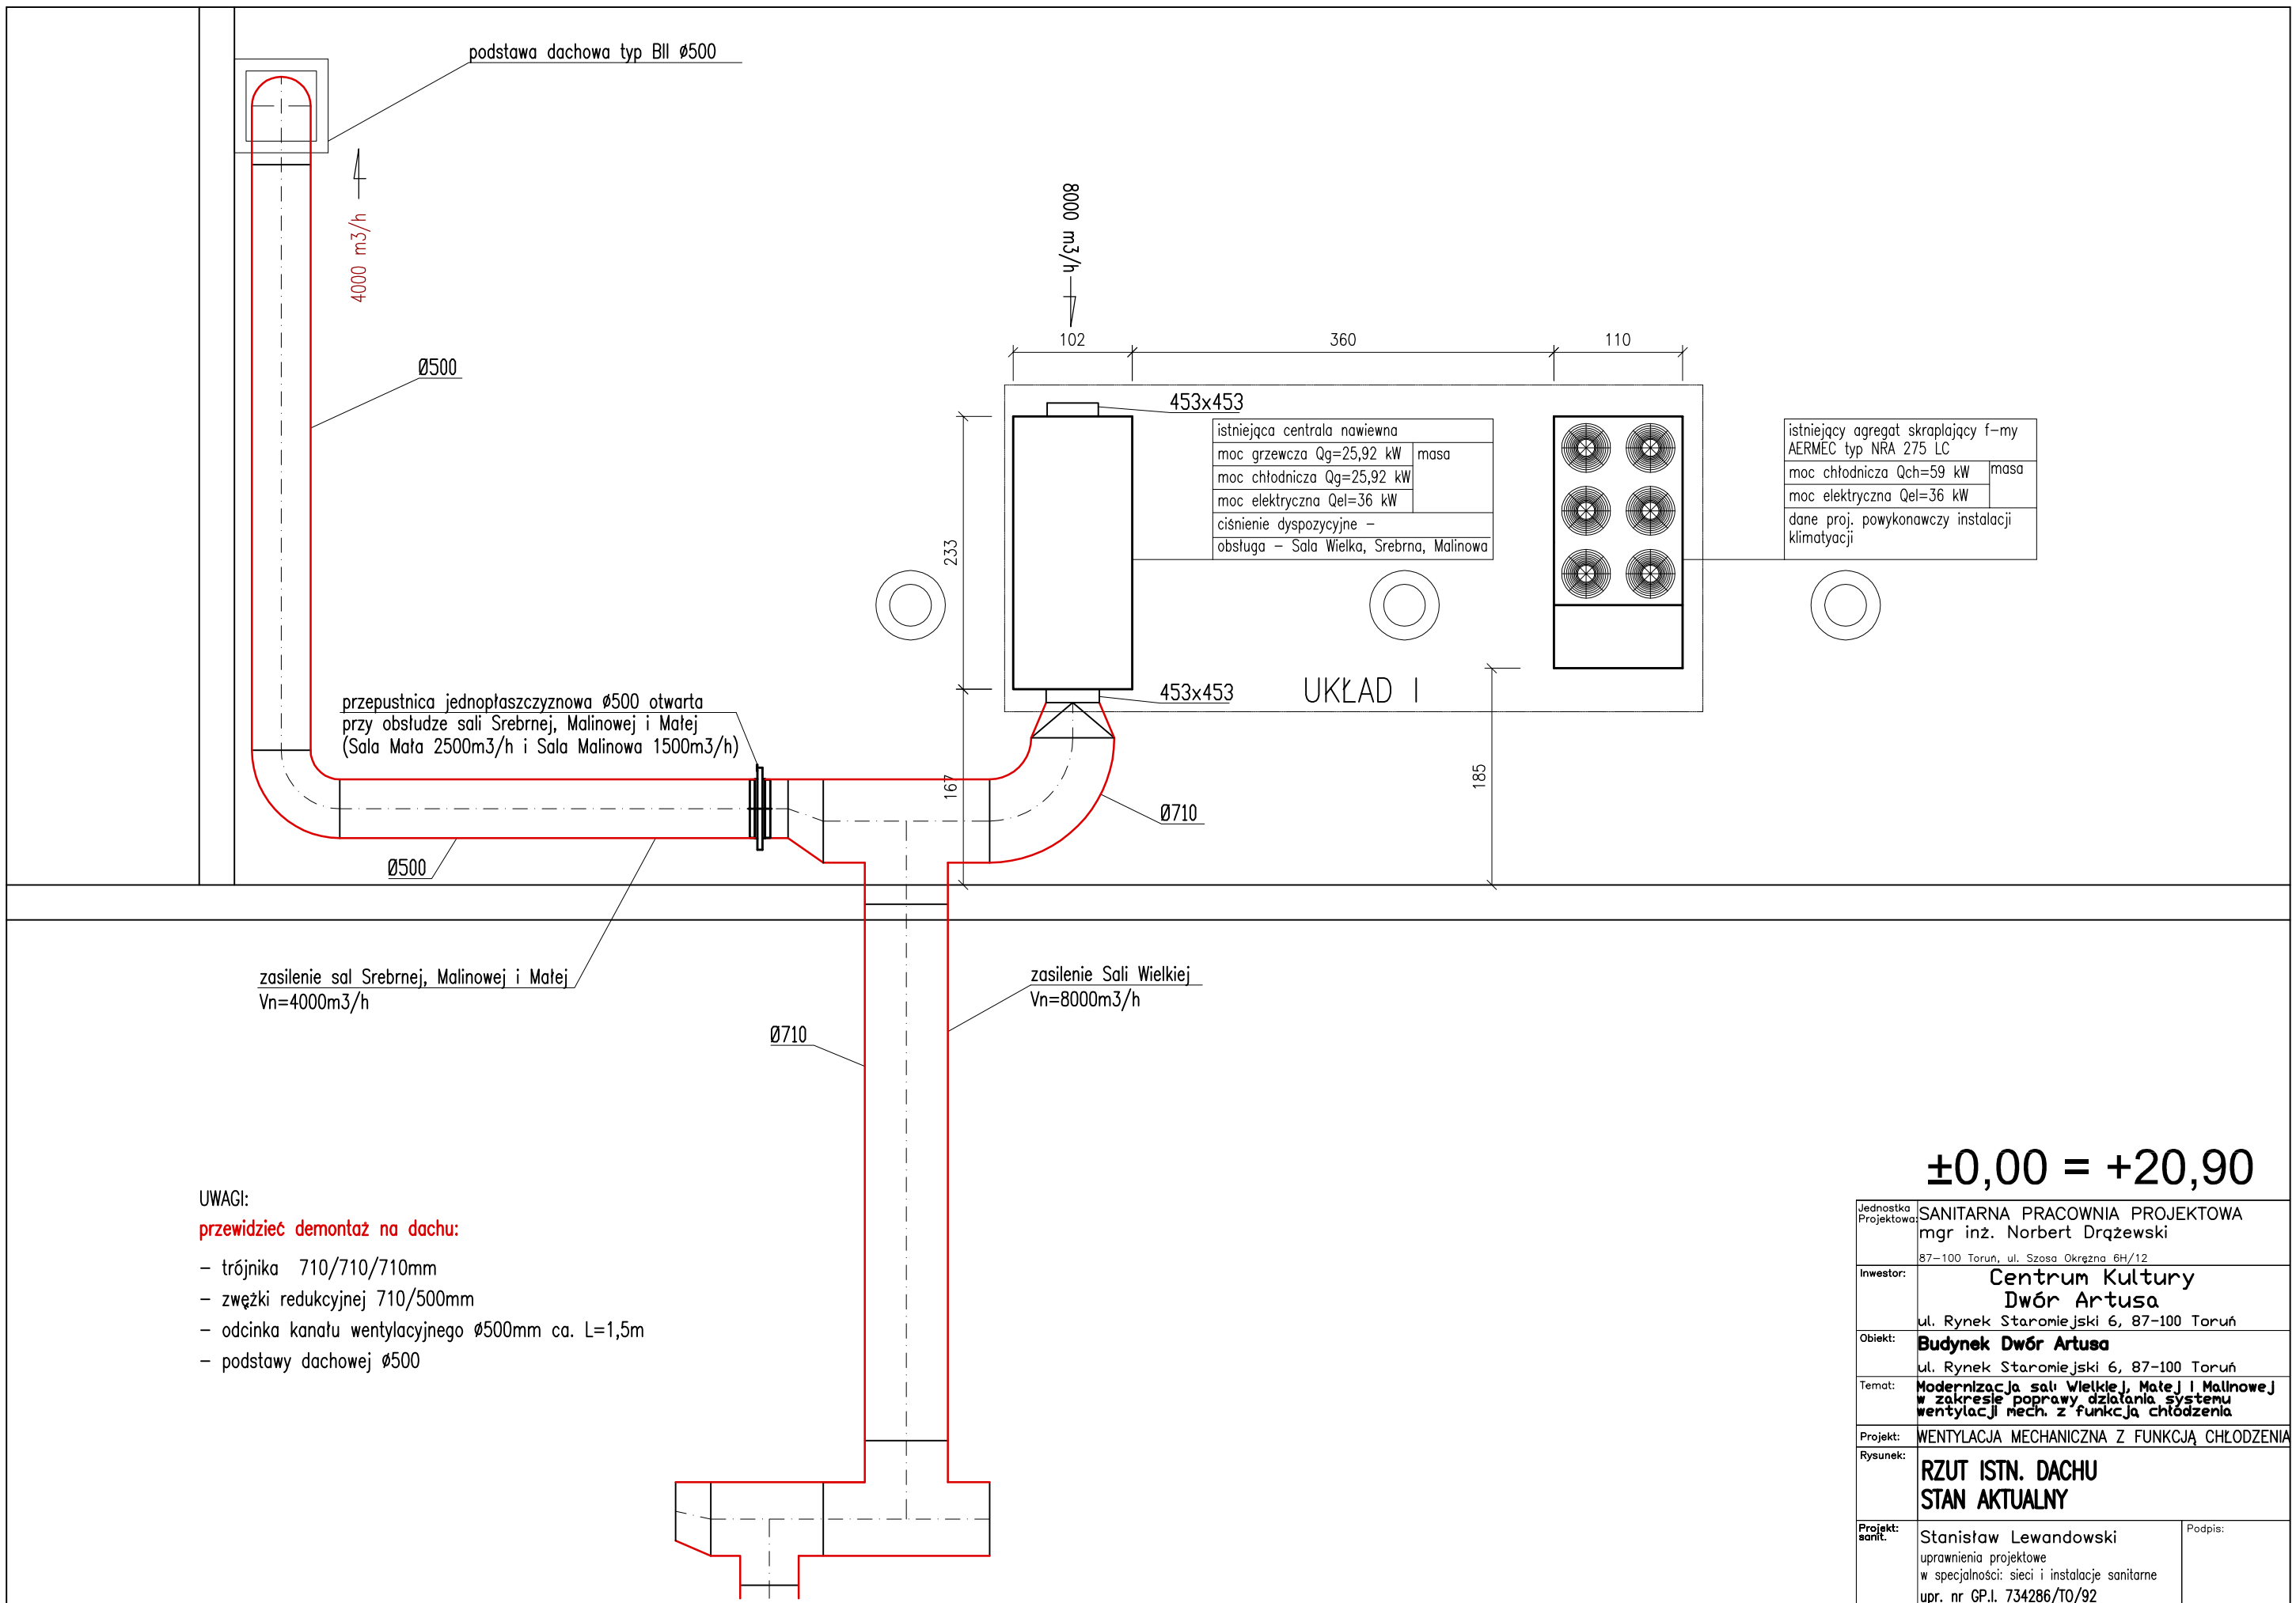


UWAGI:

przewidzieć demontaż na dachu:

- trójnika 710/710/710mm
- zwężki redukcyjnej 710/500mm
- odcinka kanału wentylacyjnego ø500mm ca. L=1,5m
- podstawy dachowej ø500

±0,00 = +20,90

Jednostka Projektowa:	SANITARNA PRACOWNIA PROJEKTOWA mgr inż. Norbert Drążewski 87-100 Toruń, ul. Szosa Okrężna 6H/12
Inwestor:	Centrum Kultury Dwór Artusa ul. Rynek Staromiejski 6, 87-100 Toruń
Obiekt:	**Budynek Dwór Artusa** ul. Rynek Staromiejski 6, 87-100 Toruń
Temat:	**Modernizacja sali Wielkiej, Małej i Malinowej w zakresie poprawy działania systemu wentylacji mech. z funkcją chłodzenia**
Projekt:	WENTYLACJA MECHANICZNA Z FUNKCJĄ CHŁODZENIA
Rysunek:	**RZUT ISTN. DACHU STAN AKTUALNY**
Projekt: sanit.	Stanisław Lewandowski uprawnienia projektowe w specjalności: sieci i instalacje sanitarne upr. nr GP.I. 734286/TO/92 — Podpis:
Opracował:	mgr inż. Norbert Drążewski — Podpis:
Etap: PROJ. WYK.	Skala: 1:100 — Branża: WENT. — Nr rys: W-7/7
Data: 10.2014	