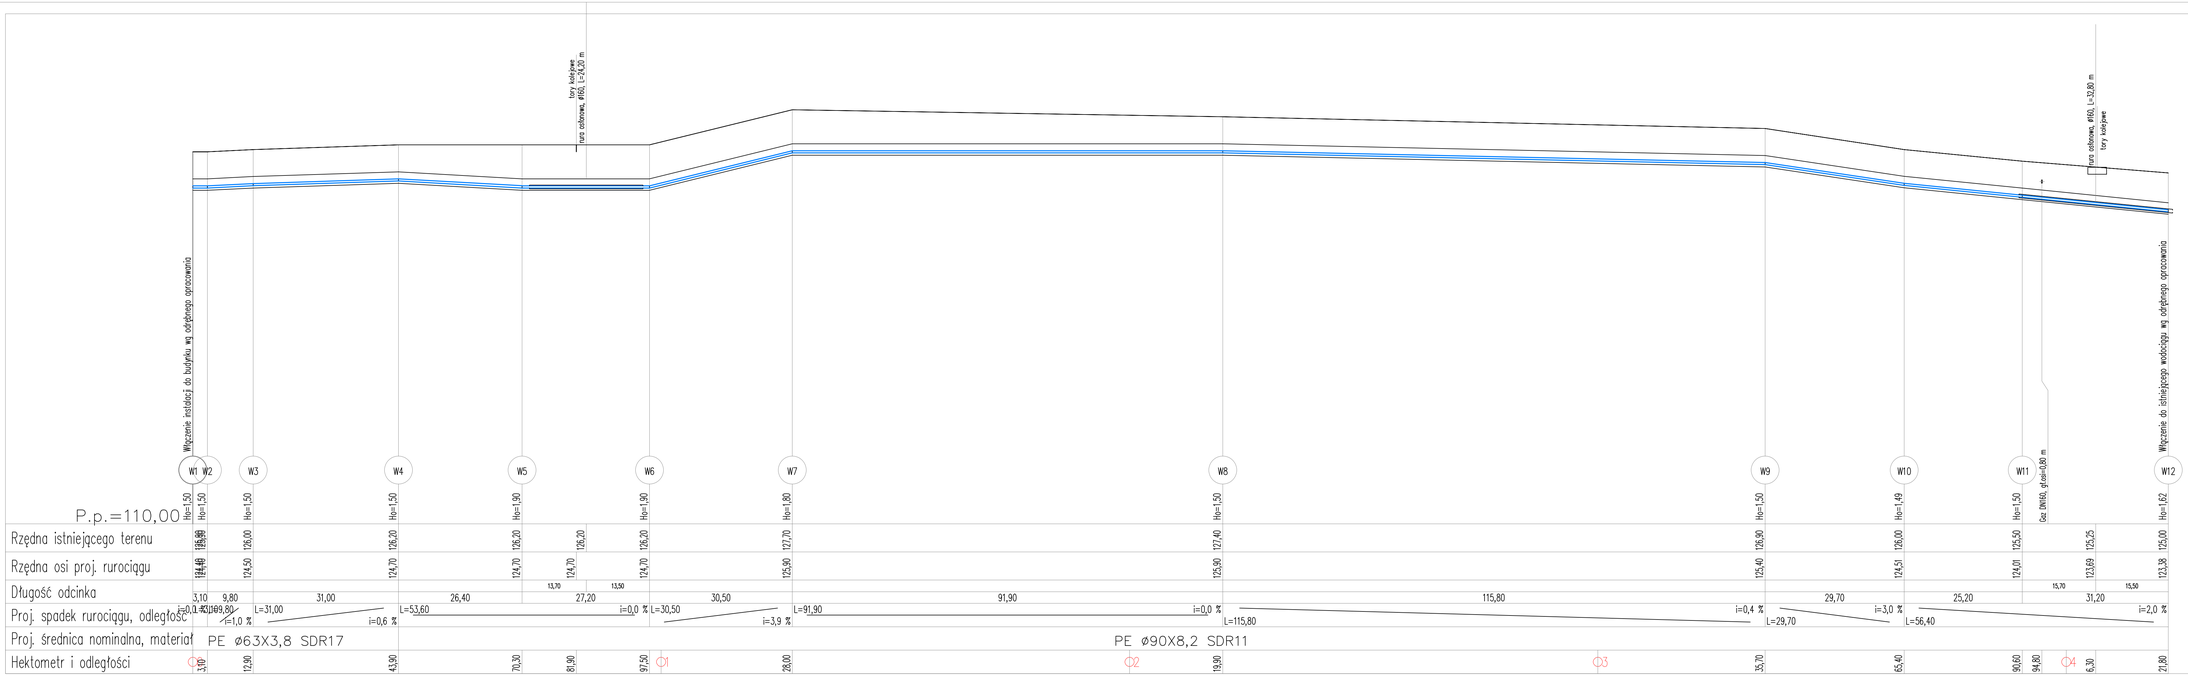


UWAGI:

PROFIL PODŁUŻNY ROZPATRYWAĆ ŁĄCZNIE Z PLANEM SYTUACYJNO-WYSOKOŚCIOWYM.
PRZED PRZYSTĄPIENIEM DO ROBÓT ZIEMNYCH NALEŻY WYKONAĆ PRÓBNE PRZEKOPY W MIEJSCACH SKRZYŻOWAŃ Z ISTNIEJĄCĄ INFRASTRUKTURĄ, W CELU OKREŚLENIA DOKŁADNEJ GŁĘBOKOŚCI POSADOWIENIA ORAZ USTALIĆ MOŻLIWOŚCI WŁĄCZENIA DO ISTNIEJĄCEJ INFRASTRUKTURY.
Z UWAGI NA BRAKI W RZEDNYCH NA PODKŁADACH MAPOWYCH ISTNIEJĄCEJ INFRASTRUKTURY NIE WYKLUCZA SIĘ MOŻLIWOŚCI ZMIANY SPADKU LUB PRZESUNIĘCIA PROJEKTOWANEJ SIECI I PRZYŁĄCZY PO UZGODNIENIU Z NADZOREM AUTORSKIM I INWESTORSKIM. PRZY KOLIZJI Z INSTALACJAMI KABLOWYMI LUB PRZEWODAMI CIŚNIENIOWYMI Z PROJEKTOWANĄ SIECIĄ, NALEŻY JE PRZEBUDOWAĆ.W MIEJSCACH SKRZYŻOWAŃ Z ISTNIEJĄCYM LUB PROJEKTOWANYM UZBROJENIEM PODZIEMNYM WYKOPY NALEŻY PROWADZIĆ RĘCZNIE PRZY ZACHOWANIU SZCZEGÓLNEJ OSTROŻNOŚCI.

JEDNOSTKA PROJEKTOWA:	Biuro Projektowe RYSKA RYSZARD KAŹMIERCZAK	RYSKA RYSZARD KAŹMIERCZAK LUBINIA MAŁA 8 63-210 ZIEKRÓW email: biuro@ryska.com.pl tel. 513 95 95 68		
INWESTOR	Przedsiębiorstwo Wodociągów i Kanalizacji w Jarocinie 63-200 Jarocin, ul. Gajówka 1 Cielcza			
TEMAT:	Przyłącze wodociągowe i kanalizacji sanitarnej			
PROJEKTOWAŁ:	mgr inż. Ryszard Kaźmierczak	nr ewid. 7131/169/P/2002		
OPRACOWAŁ:	inż. Michał Kasaner			
TYTUŁ RYSUNKU:	Profil przyłącza wodociągowego W1-W12			
BRANŻA:	SKALA: 1:100/500	FAZA: PROJEKT BUDOWLANY	DATA: 04.2017	NR RYSUNKU PZT-02
SANITARNA				