RZUT PARTERU 1:50

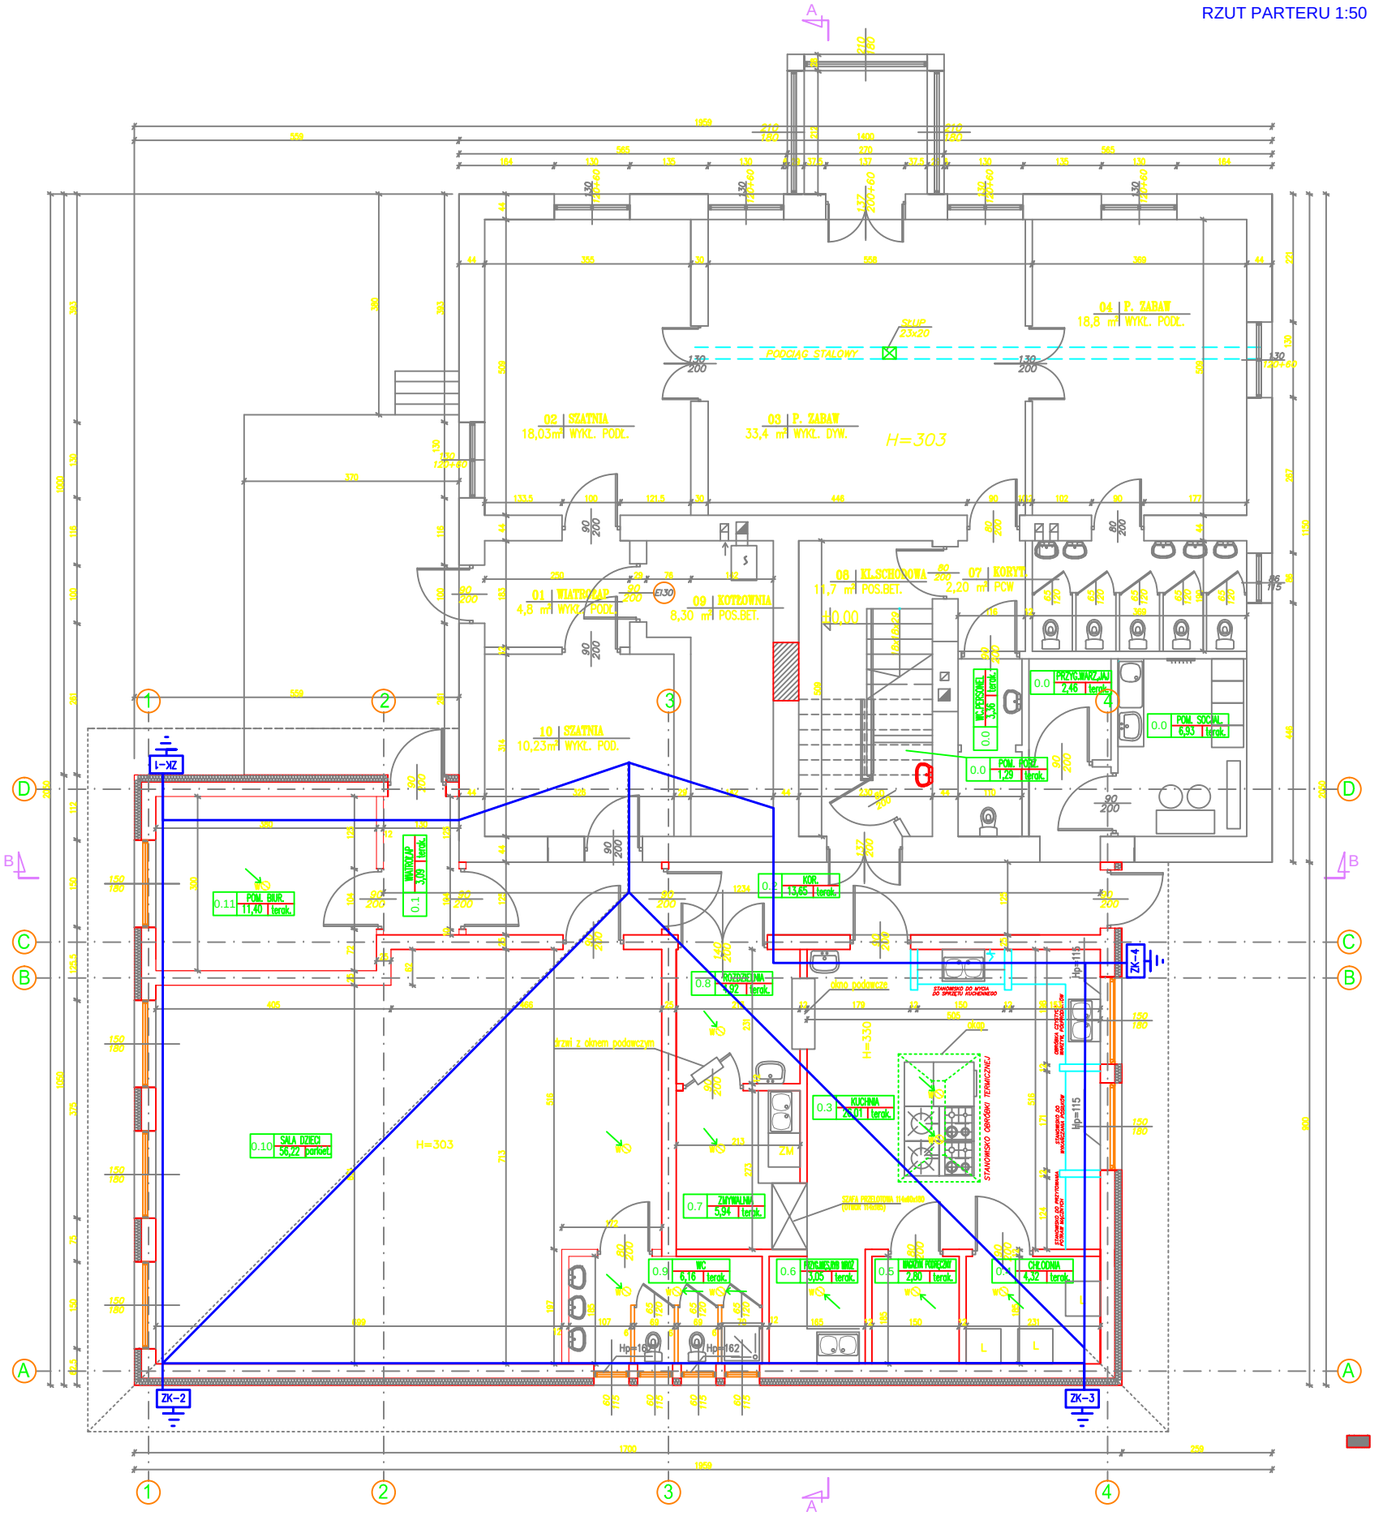

	Główny wyłącznik prądu p.poż
	Gniazdo wtykowe
	Łącznik świecznikowy
AW	Oprawa rastrowa 4x18W z modułem awaryjnym
AW IP65	Oprawa rastrowa 4x18W IP65 z modułem awaryjnym
	Oprawa rastrowa 4x18W
	Oprawa kierunkowa ewakuacyjna
	Łącznik schodowy

obiekt: adres:	ROZBUDOWA ISTNIEJĄCEGO BUDYNKU PRZEDSZKOLA, 05-430 CELESTYNÓW DZ. NR EW. 16,17,18 STARA WIEŚ			
nazwa rys.	Instalacja odgromowa			skala 1:50
projektował:	nr uprawnień	podpis	data	nr rys.
inż.Stanisław Floriańczyk	AB-II-I UPR/308/63		04.2012	1