RZUT PARTERU 1:100

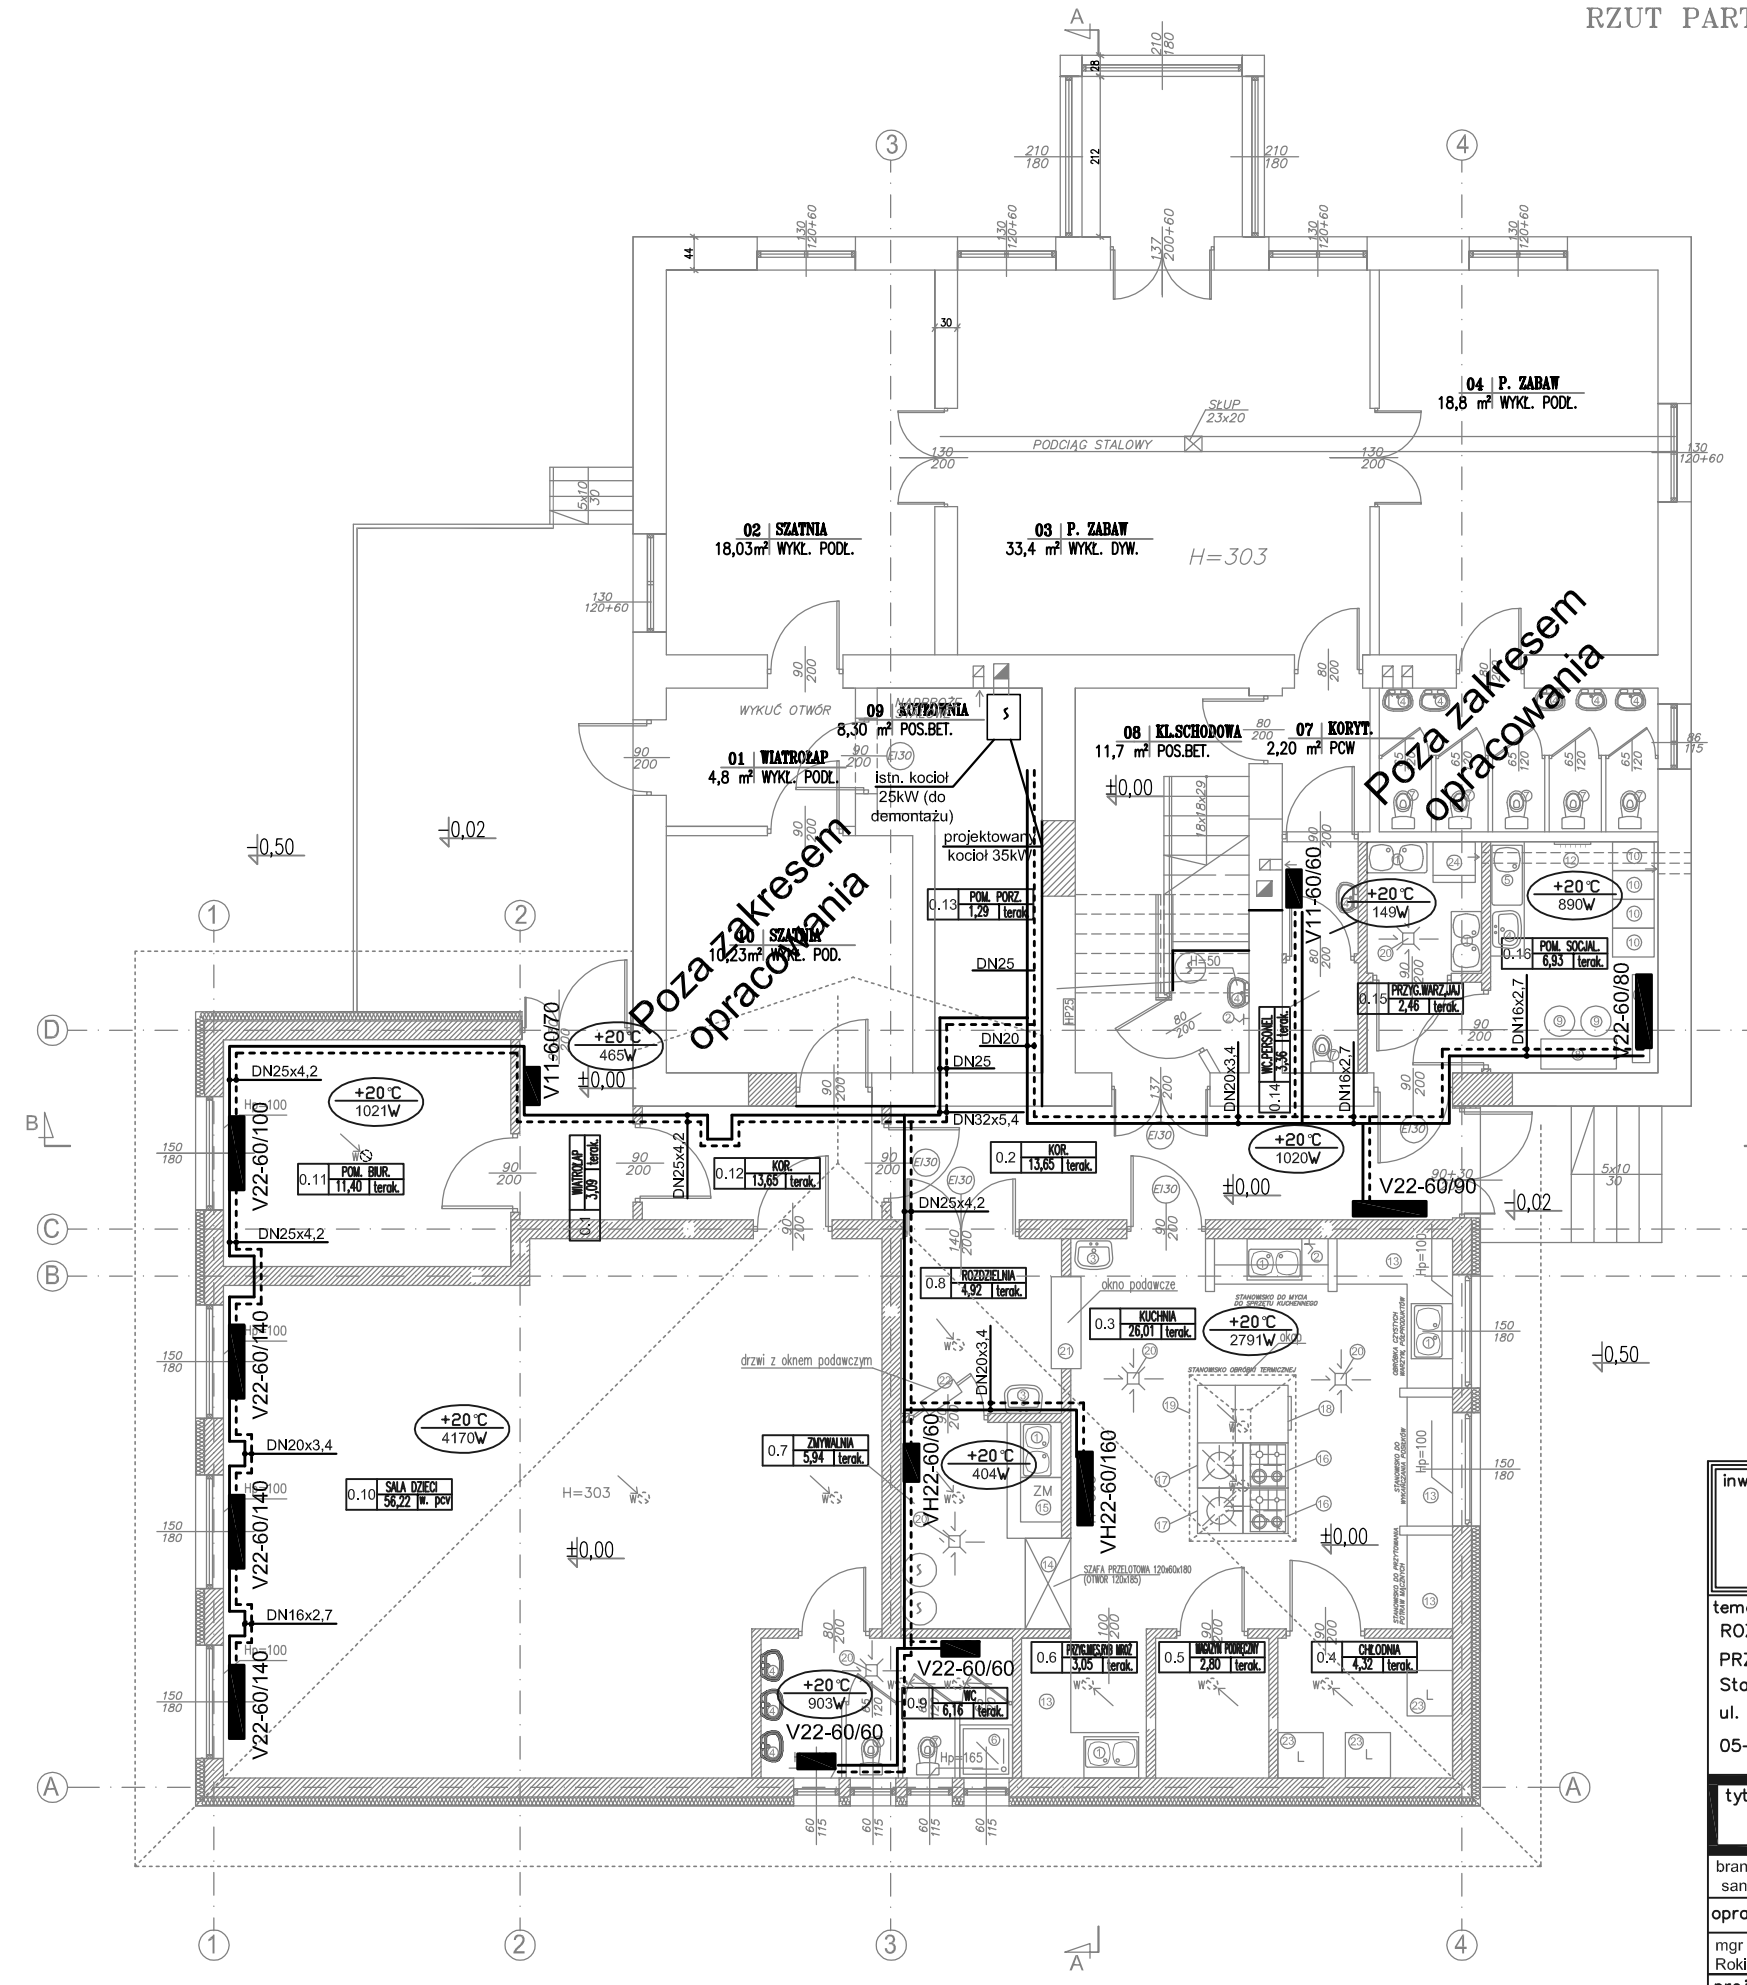

UWAGA:
DRZWI NA KOR. NR 02 Z OZNACZENIAMI EI30 POWINNY WYKŁADAĆ SIĘ NA ŚCIANY W SPOSÓB UMOŻLIWIAJĄCY UZYSKANIE ŚWIATŁA PRZEJŚCIA MIN. 140 CM W CELACH EWAKUACJI

OPIS TECHNOLOGII KUCHNI

NR. URZĄDZENIA	NAZWA URZĄDZENIA	PARAMETRY
1	– ZLEWOZMYWAK 2–KOMOROWY ZE STALI NIERDZEWNEJ	
2	– ZŁĄCZKA DO WĘŻA	– ZŁĄCZKA DO WĘŻA
3	– UMYWALKA MAŁA STANDARD	– WYM. 450X330MM
4	– UMYWALKA DUŻA STANDARD	– WYM. 550X450MM
5	– ZLEWOZMYWAK 1–KOMOROWY OKRĄGŁY MAŁY Z OCIEKACZEM + OSPRZĘT ZE STALI SZLACHETNEJ	– WYM. 580X480X150MM ODPŁYW 3,5"
6	– BRODZIK KWADRATOWY STANDARD	– WYM. 700X700MM
7	– URZĄDZENIE KOMPAKTOWE, 6L, STOJĄCE Z MISKĄ LEJOWĄ Z ODPŁYWEM POZIOMYM	
8	– STÓŁ	– WYM. 1000X400X720MM BLAT LAMINAT, STELAŻ CHROMOWANY
9	– KRZESŁO	– WYM. SIEDZISKA 520X430MM, MAT, PLASTIK STELAŻ CHROMOWANY
10	– SZAFKA TYPU "L" Z ZAMKIEM CYLINDRYCZNYM	– WYM. 400X550MM
11	– ŁAWECZKA	– WYM. 800X250X450MM
12	– WIESZAK NA RĘCZNIKI	
13	– STÓŁ ROBOCZY ZE STALI NIERDZEWNEJ Z PÓŁKĄ DOLNĄ I RANTEM Z TYŁU I Z BOKÓW	– WYM. PODANE NA RZUCIE PARTERU
14	– SZAFA PRZELOTOWA ZE STALI NIERDZEWNEJ	– WYM. 1200X600X1800MM
15	– ZMYWARKO WYPARZARKA	
16	– KUCHENKA GAZOWA 4–PALNIKOWA Z PIEKARNIKIEM GAZOWYM	– WYM. 600X600X850MM
17	– TABORET GAZOWY 2–PALNIKOWY	– WYM. 1150X600X350MM
18	– PATELNIA ELEKTRYCZNA ZE STALI NIERDZEWNEJ KWAS. ODP.	– WYM. 760X700X850MM
19	– OKAP KUCHENNY CENTRALNY	– WYM. 2200X1410MM
20	– KRATKA ŚCIEKOWA	– STANDARD
21	– OKNO PODAWCZE Z PÓŁKĄ	– WYM. 1220X600MM
22	– DRZWI Z OKNEM PODAWCZYM	– WYM. 1000X2050MM WYM. OKNA 700X700MM
23	– CHŁODZIARKO ZAMRAŻARKA	– WYM. 600X600X1850MM POJ. ZAMRAŻARKI 90L.
24	– NAŚWIETLACZ JAJ UV	– WYM. 350X190X100MM
25	– SZAFKA POD ZLEWOZMYWAK Z BLATEM	– WYM. 1500X600X850MM

inwestor:
Przedszkole Samorządowe
w Starej Wsi
05–430 Celestynów
Stara Wieś ul. Mickiewicza 1

temat opracowania:
ROZBUDOWA ISTNIEJĄCEGO
PRZEDSZKOLA W STAREJ WSI
Stara Wieś dz nr ew. 16,17,18
ul. Mickiewicza 1
05–430 Celestynów

tytuł rysunku: Parter
Instalacja c.o.

branża: sanitarna.	faza: P.WYK.	skala: 1:100
opracował:	nr upr.:	podpis:
mgr inż. Robert Rokicki		
projektował:	nr upr.:	podpis:
inż. Bogdan Amanowicz	3242/58	
Otwock 03.2012		nr rys: S.8