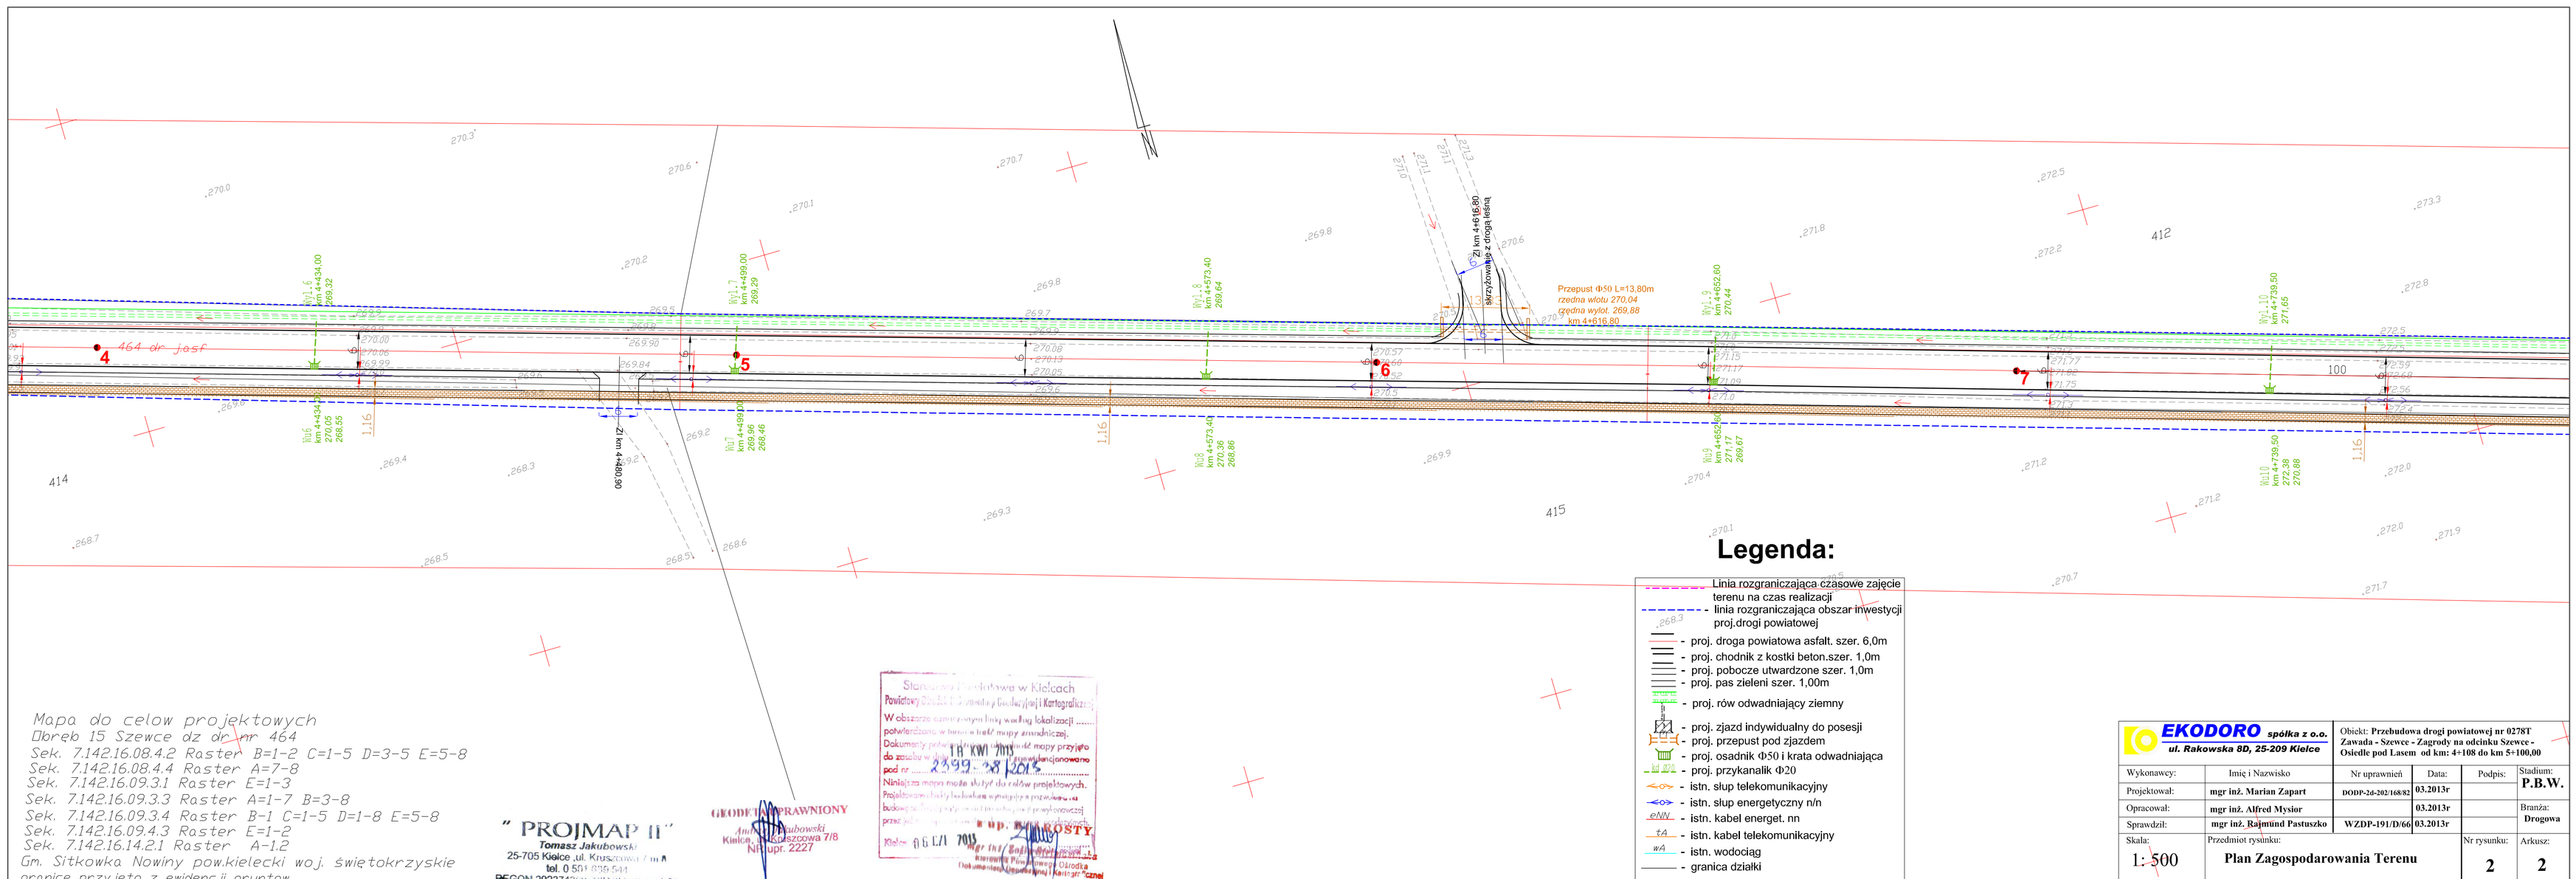

Legenda:

- Linia rozgraniczająca czasowe zajęcie terenu na czas realizacji
- linia rozgraniczająca obszar inwestycji proj.drogi powiatowej
- proj. droga powiatowa asfalt. szer. 6,0m
- proj. chodnik z kostki beton.szer. 1,0m
- proj. pobocze utwardzone szer. 1,0m
- proj. pas zieleni szer. 1,00m
- proj. rów odwadniający ziemny
- proj. zjazd indywidualny do posesji
- proj. przepust pod zjazdem
- proj. osadnik Φ50 i krata odwadniająca
- proj. przykanalik Φ20
- istn. slup telekomunikacyjny
- istn. slup energetyczny n/n
- istn. kabel energet. nn
- istn. kabel telekomunikacyjny
- istn. wodociąg
- granica działki
- 715/6 - numer działki

Mapa do celow projektowych
Obreb 15 Szewce dz dr nr 464
Sek. 7.142.16.08.4.2 Raster B=1-2 C=1-5 D=3-5 E=5-8
Sek. 7.142.16.08.4.4 Raster A=7-8
Sek. 7.142.16.09.3.1 Raster E=1-3
Sek. 7.142.16.09.3.3 Raster A=1-7 B=3-8
Sek. 7.142.16.09.3.4 Raster B-1 C=1-5 D=1-8 E=5-8
Sek. 7.142.16.09.4.3 Raster E=1-2
Sek. 7.142.16.14.2.1 Raster A-1,2
Gm. Sitkowka Nowiny pow.kielecki woj. świętokrzyskie
granice przyjeto z ewidencji gruntow

" PROJMAP II"
Tomasz Jakubowski
25-705 Kielce ,ul. Krus[illegible]
tel. 0 501 835 541
REGON 292374[illegible]

GEODETA UPRAWNIONY
Tomasz Jakubowski
Kielce, Krzeszowa 7/8
Nr upr. 2227

Starostwo Powiatowe w Kielcach
Powiatowy Ośrodek Ewidencji Gruntów i Kartografii
W obszarze czynności prawnej wraz lokalizacji .....
potwierdzono w terenie brak mapy zmodnicznej.
Dokumenty potwierdzające [illegible] mapy przyjęto
do zasobu w dniu [illegible] i oznaczono numerem
pod nr 2399.38.2015
Niniejsza mapa może służyć do celów projektowych.
Projektowane granice działek wymagają podziału [illegible]
budowy [illegible] przed przystąpieniem do [illegible]
przez [illegible]
z up. STAROSTY
Kielce 16.11.2015
mgr inż. Barbara [illegible]
Kierownik Powiatowego Ośrodka
Ewidencji Gruntów i Kartografii

EKODORO spółka z o.o. ul. Rakowska 8D, 25-209 Kielce		Obiekt: Przebudowa drogi powiatowej nr 0278T Zawada - Szewce - Zagrody na odcinku Szewce - Osiedle pod Lasem od km: 4+108 do km 5+100,00			
Wykonawcy:	Imię i Nazwisko	Nr uprawnień	Data:	Podpis:	Stadium: P.B.W.
Projektował:	mgr inż. Marian Zapart	DODP-2d-202/168/82	03.2013r		
Opracował:	mgr inż. Alfred Mysior		03.2013r		Branża: Drogowa
Sprawdził:	mgr inż. Rajmund Pastuszko	WZDP-191/D/66	03.2013r		
Skala: 1: 500	Przedmiot rysunku: Plan Zagospodarowania Terenu			Nr rysunku: 2	Arkusz: 2