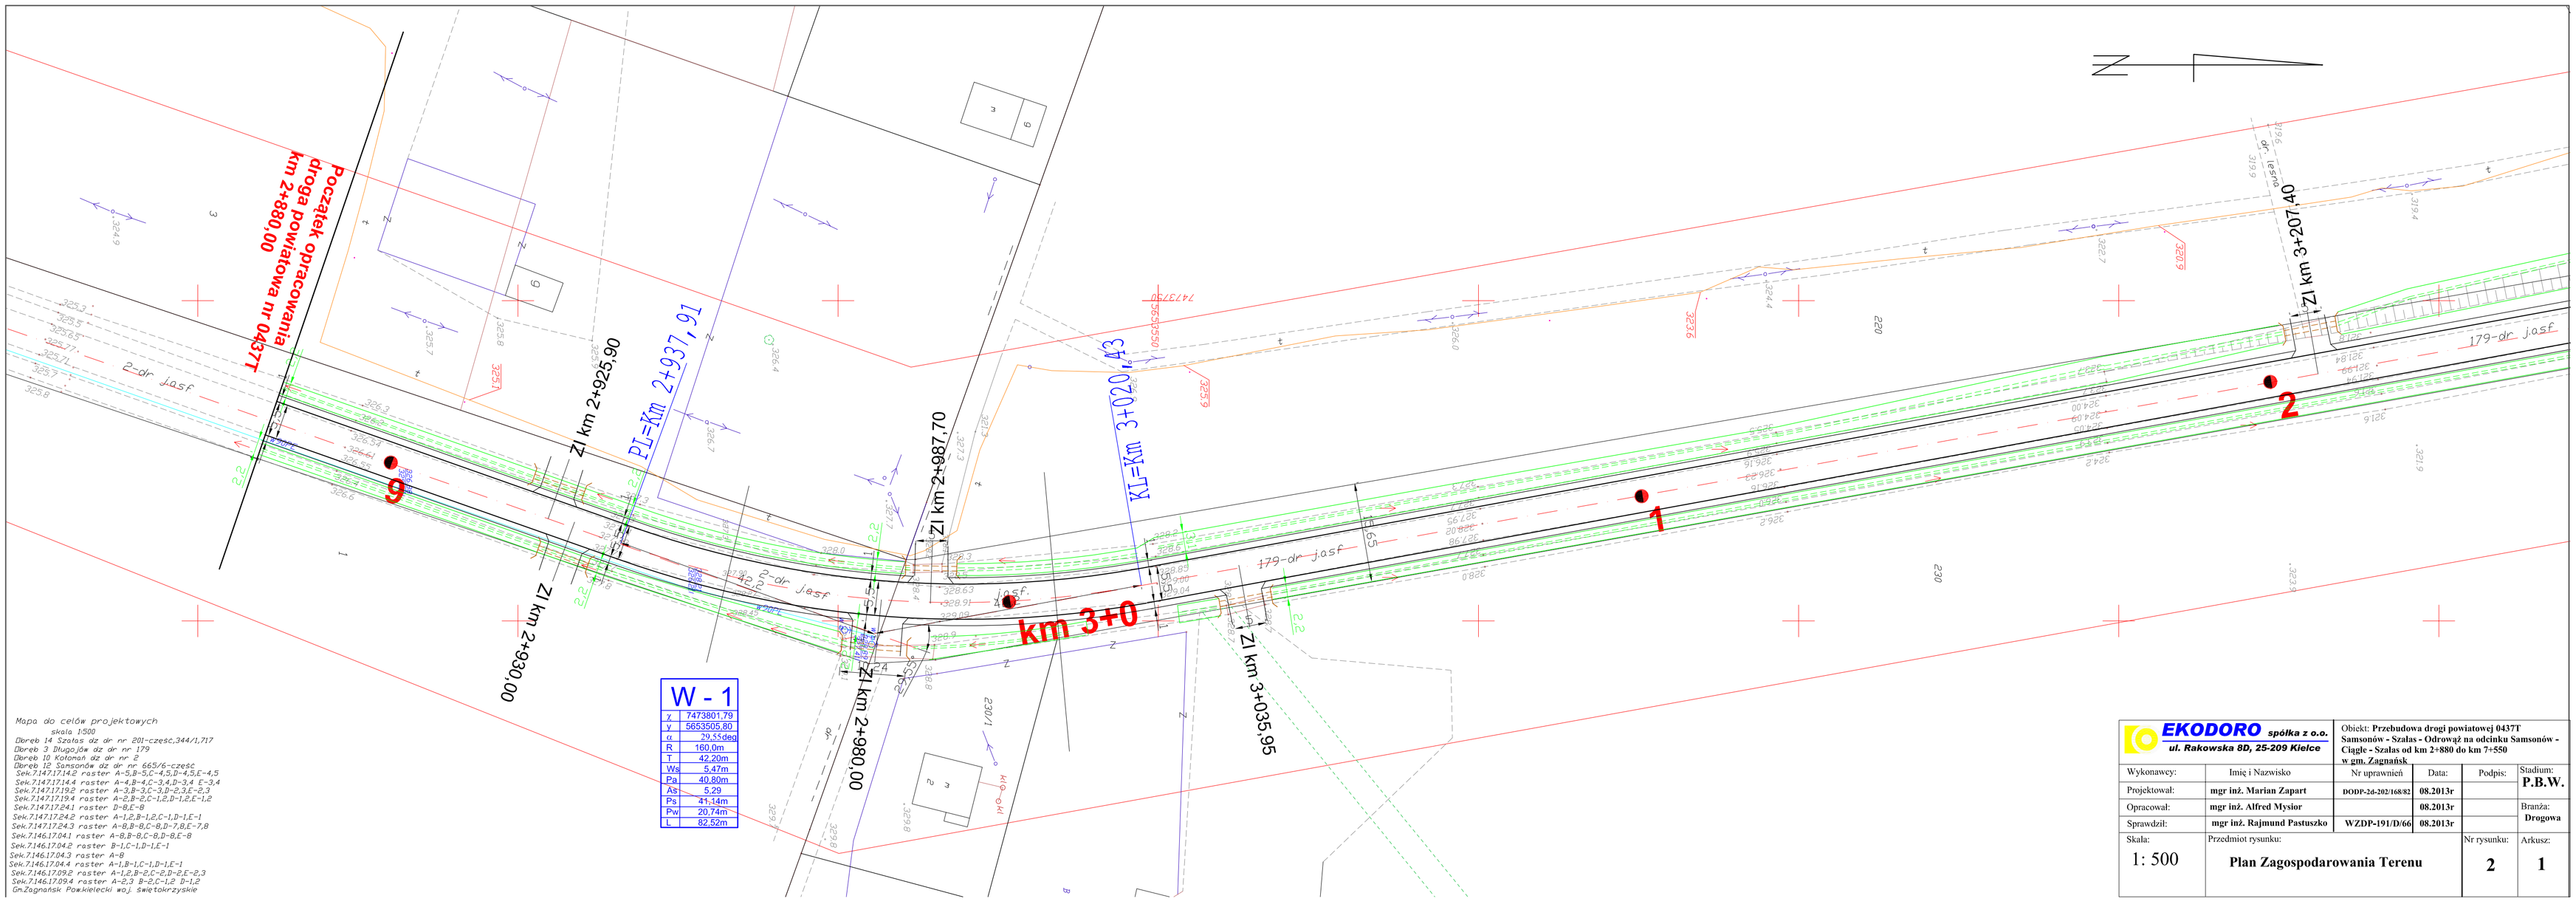

EKODORO spółka z o.o. ul. Rakowska 8D, 25-209 Kielce		Obiekt: **Przebudowa drogi powiatowej 0437T Samsonów - Szałas - Odrowąż na odcinku Samsonów - Ciągle - Szałas od km 2+880 do km 7+550 w gm. Zagnańsk**			
Wykonawcy:	Imię i Nazwisko	Nr uprawnień	Data:	Podpis:	Stadium: **P.B.W.**
Projektował:	**mgr inż. Marian Zapart**	DODP-26/202/168/82	**08.2013r**		
Opracował:	**mgr inż. Alfred Mysior**		**08.2013r**		Branża: **Drogowa**
Sprawdził:	**mgr inż. Rajmund Pastuszko**	**WZDP-191/D/66**	**08.2013r**		
Skala: 1: 500	Przedmiot rysunku: **Plan Zagospodarowania Terenu**		Nr rysunku: **2**		Arkusz: **1**