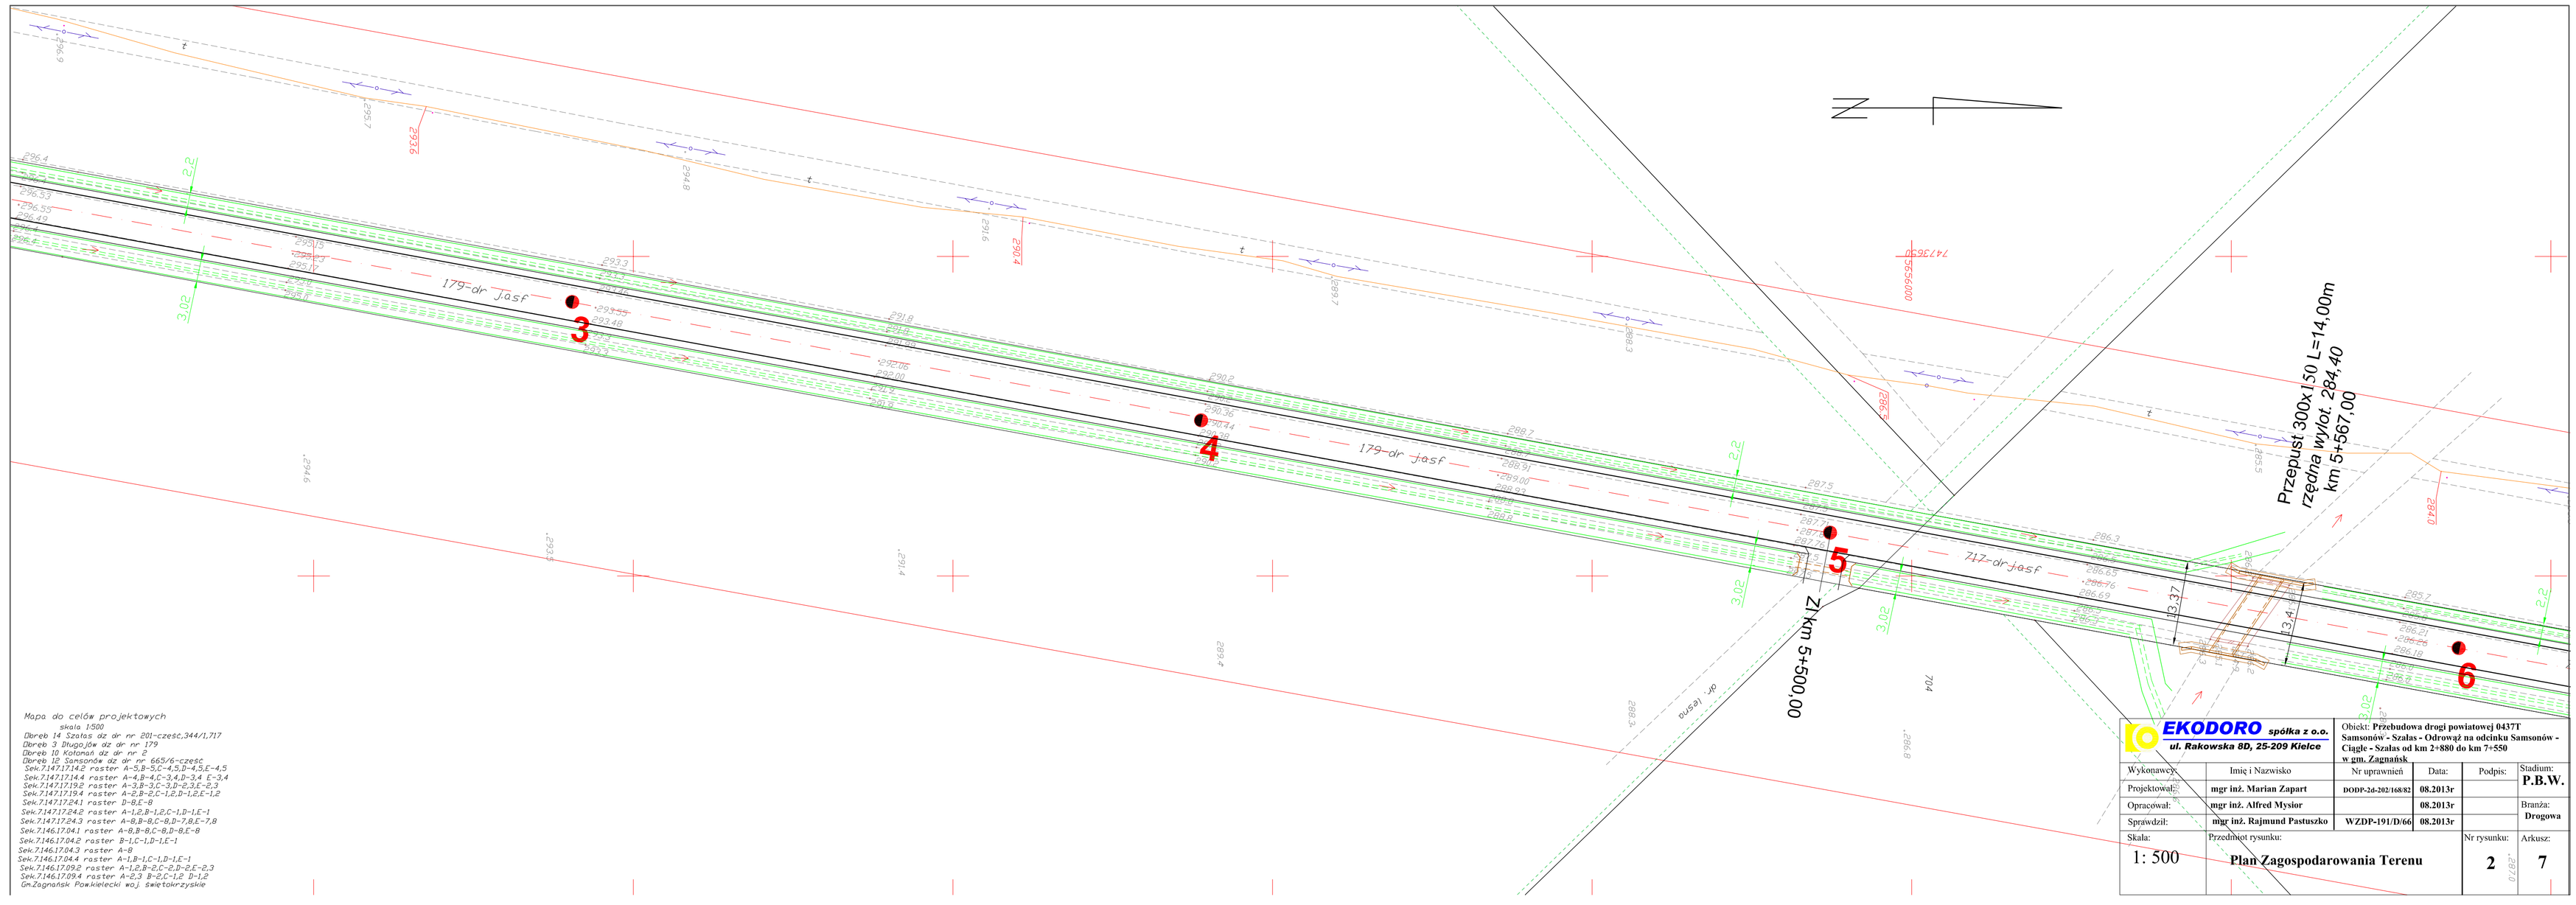

Mapa do celów projektowych
skala 1:500
Obręb 14 Szatas dz dr nr 201-część,344/1,717
Obręb 3 Długojów dz dr nr 179
Obręb 10 Katonów dz dr nr 2
Obręb 12 Samsonów dz dr nr 665/6-część
Sek.7.147.17.14.2 raster A-5,B-5,C-4,5,D-4,5,E-4,5
Sek.7.147.17.14.4 raster A-4,B-4,C-3,4,D-3,4 E-3,4
Sek.7.147.17.19.2 raster A-2,B-2,C-3,D-2,5,E-2,3
Sek.7.147.17.19.4 raster A-2,B-2,C-1,2,D-1,2,E-1,2
Sek.7.147.17.24.1 raster D-8,E-8
Sek.7.147.17.24.2 raster A-1,2,B-1,2,C-1,D-1,E-1
Sek.7.147.17.24.3 raster A-8,B-8,C-8,D-7,8,E-7,8
Sek.7.146.17.04.1 raster A-8,B-8,C-8,D-8,E-8
Sek.7.146.17.04.2 raster B-1,C-1,D-1,E-1
Sek.7.146.17.04.3 raster A-8
Sek.7.146.17.04.4 raster A-1,B-1,C-1,D-1,E-1
Sek.7.146.17.09.2 raster A-1,2,B-2,C-2,D-2,E-2,3
Sek.7.146.17.09.4 raster A-2,3 B-2,C-1,2 D-1,2
Gm.Zagnańsk Powiat kielecki woj. świętokrzyskie

EKODORO spółka z o.o. *ul. Rakowska 8D, 25-209 Kielce*		Obiekt: **Przebudowa drogi powiatowej 0437T Samsonów - Szalas - Odrowąż na odcinku Samsonów - Ciągle - Szalas od km 2+880 do km 7+550 w gm. Zagnańsk**			
Wykonawca:	Imię i Nazwisko	Nr uprawnień	Data:	Podpis:	Stadium: **P.B.W.**
Projektował:	**mgr inż. Marian Zapart**	**DODP-26-202/168/82**	**08.2013r**		
Opracował:	**mgr inż. Alfred Mysior**		**08.2013r**		Branża: **Drogowa**
Sprawdził:	**mgr inż. Rajmund Pastuszko**	**WZDP-191/D/66**	**08.2013r**		
Skala: 1: 500	Przedmiot rysunku: **Plan Zagospodarowania Terenu**		Nr rysunku: **2**		Arkusz: **7**