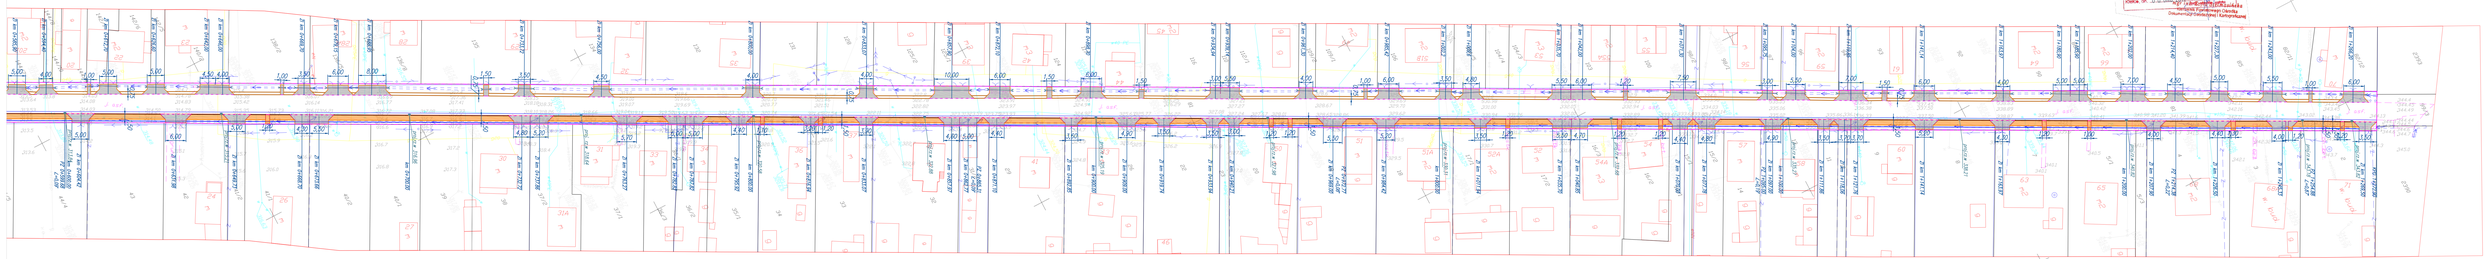

Starostwo Powiatowe w Kielcach
Powiatowy Inspektorat Nadzoru Budowlanego
w Kielcach
Zatwierdzono projekt budowlany i udzielono pozwolenia na budowę
Decyzja nr 1 z dnia 16.10.2011
Znak: PINB.6740.1.1.2011
Budowa chodnika w m. Jasłów
Gmina: Zagnańsk
Działka nr: 0/6 obręb: 0005
Kielce, dn. 16 PAŹDZ. 2011
STAROSTA
mgr inż. Andrzej Kowalski
Wydział Nadzoru i Kontroli Budowlanej
Z upoważnienia Starosty
Dyrektor Powiatowego Inspektoratu Nadzoru Budowlanego w Kielcach

LEGENDA
- Krawędź drogi istniejąca
- Krawędź drogi projektowana- krawężnik
- Krawędź chodnika projektowana- obrzeże
- Krawędź jezdni
- Krawężnik obniżony
- Krawędź jezdni projektowana
- Oś symetrii - odwodnienie
- Pobocze utwardzone
- Przepust
- Pobocze utwardzone
- Istniejąca infrastruktura
- Wpust krawężnikowy
- Linia rozgraniczająca teren - teren niezbędny do realizacji inwestycji

Mapa do celów projektowych
skala 1:500

woj. świętokrzyskie
powiat: kielecki
gmina: Zagnańsk
obręb: 0005 Jasłów
Cz. działki nr: 81
sekcja: 7.145.17.201 - E7; E8
sekcja: 7.145.17.20.3 - A7; A8; B6; B7; C6; C7; D5; D6; E5; E6
sekcja: 7.145.17.25.1 - A4; A5; B4; B5; C3; C4; D3; D4; E2; E3;
sekcja: 7.145.17.25.3 - A2; A3; B2

P/KG7

Mapa powstała z sekcji mapy syt.-wys. z uwzględnieniem treści aktualizacji
Granice działek przyjęto z ewidencji gruntów
Kolorem czerwonym oznaczono obszar zaktualizowany
Kolorem zielonym oznaczono ZUDP.

Pomiar aktualizacyjny i mapa wykonał "GEOPROJEKT" Kielce w październik 2011 r.
Nie wyklucza się w terenie innych nie wyrażonych na mapie urządzeń podziemnych, które nie były zgłoszone do inwentaryzacji.

Układ współrzędnych "2000", wysokościowy, Kronsztadt

PUGiK „GEOPROJEKT"
Kielce
25-516 Kielce, ul. Sienkiewicza 79
tel. 41 344 47 47, fax 41 362 25 14
NIP 657-000-02-97 REGON 290660600

mgr inż. Wiesław Kosała
Geodeta Uprawniony
nr upr. 0000

BIURO PROJEKTÓW Budownictwa Komunalnego S.A. Kielce				NR REJ. KI.	18/11
Obiekt: Budowa chodnika w m. Jasłów				SKALA	1:500
Przewodnik				ZP/...	
Imię i nazwisko	Podpis	Data	Nazwa	P.W.	Arch. inw.?
Proj. mgr inż. Jerzy Motowski	KI.-2237/6				
Sprawdz. mgr inż. Katarzyna Ramos-Motowska					
Oprac. mgr inż. Wojciech Fajan	KI.-7185	12-11	Branża	Drogowa	NR RYS.
Kierow. mgr inż. Jerzy Motowski	KI.-2237/6		Projekt zawiera: PROJEKT ZAGOSPODAROWANIA TERENU		D02/02