PRZYCZÓŁEK P - 2 OD STRONY JASIOWA - GEOMETRIA STAN PROJEKTOWANY PO PRZEBUDOWIE skala 1:50

PRZEKRÓJ A - A Z WIDOKIEM NA SKRZYDŁO

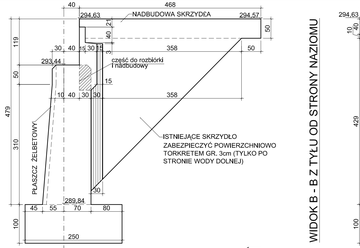

WIDOK B - B Z TYŁU OD STRONY NAZIOMU

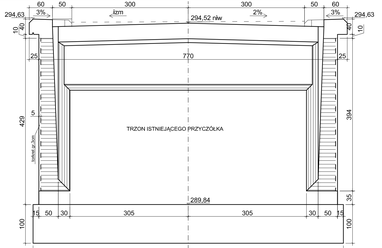

WIDOK C-C OD STRONY RZEKI

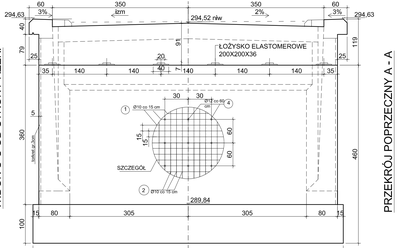

PRZEKRÓJ POPRZECZNY A - A

WIDOK Z GÓRY

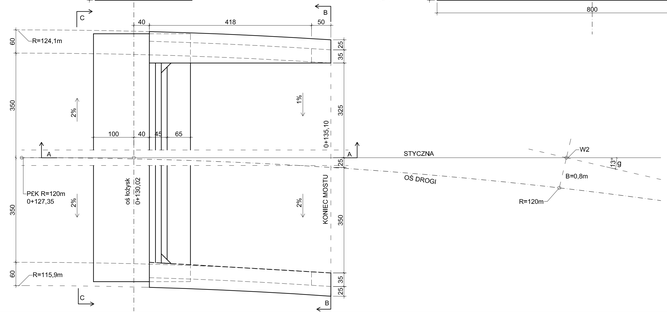

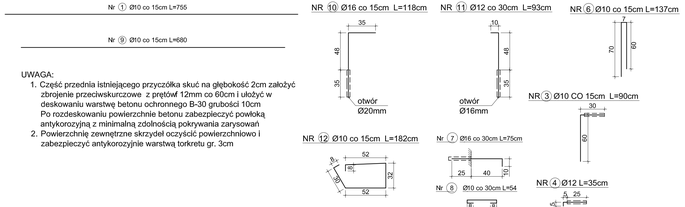

UWAGI:

1. Część przednia istniejącego przyczółka skuć na głębokość 2cm założyć zbrojenie przeciwskurczowe z prętów 12mm co 60cm i ułożyć w deskowaniu warstwę betonu ochronnego B-30 grubości 10cm Po rozdeskowaniu powierzchnie betonu zabezpieczyć powłoką antykorozyjną z minimalną zdolnością pokrywania zarysowań
2. Powierzchnię zewnętrzne skrzydeł oczyścić powierzchniowo i zabezpieczyć antykorozyjnie warstwą torkretu gr. 3cm

ZBROJENIE PŁASZCZA ŚCIANY CZOŁOWEJ PRZYCZÓŁKA I ŚCIANKI ZAPLECZNEJ

ZBROJENIE NADBUDOWY SKRZYDŁA

PRZEKRÓJ A - A SKALA 1:25

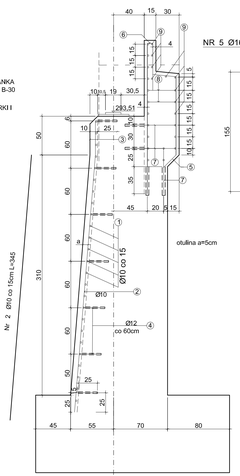

ZBROJENIE NADBUDOWY SKRZYDŁA

PRZEKRÓJ D - D SKALA 1:25

WIDOK Z GÓRY

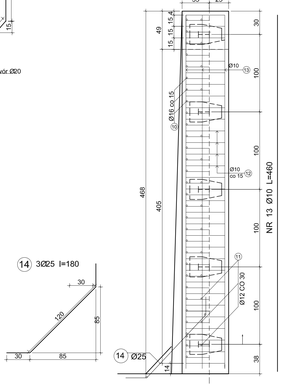

WYKAZ ZBROJENIA DLA PRZYCZÓŁKA P - 1

Nr	przekrój [mm]	długość [cm]	ilość [szt]	Długość łączna pręta [m] Ø10	Ø12	Ø16	stal A-IIIN Ø25
1	Ø10	755	24	181,20			
2	Ø10	345	51	175,95			
3	Ø10	90	51	45,90			
4	Ø12	35	78		27,30		
5	Ø16	310	46			142,60	
6	Ø10	137	46	63,02			
7	Ø16	75	72			54,00	
8	Ø10	54	48	25,92			
9	Ø10	680	23	156,40			
10	Ø16	118	2x30			70,80	
11	Ø12	93	2x15		27,90		
12	Ø10	182	2x31	58,24			
13	Ø10	460	2x8	73,60			
14	Ø25	180	2x3				5,40
Długość łączna [m]				780,23	55,20	267,40	5,40
Masa jednostkowa [kg/m]				0,617	0,888	1,58	4,91
Masa przekroju [kg]				481,40	49,02	422,49	26,51
Masa ogółem [kg]				979,42			

ZESTAWIENIE MATERIAŁÓW DLA REMONTU PRZYCZÓŁKA P - 2

BETON PŁASZCZA ŚCIANY CZOŁOWEJ B - 30	V=3,15m³	STAL A-IIIN G=272,9
BETON ŚCIANY ZAPLECZNEJ B - 30	V=3,64m³	STAL A-IIIN G=462,0
BETON NADBUDOWY DWÓCH SKRZYDEŁ B - 30	V=2,57m³	STAL A-IIIN G=244,5
BETON KAPY CHODNIKA	0,62m³	
RAZEM	V=9,98m³	979,4kg

MOSTMAR	Przedsiębiorstwo Wielobranzowe Usługi Projektowe Marketingowe, Nadzor Budowlany 25-705 KIELCE, ul. Krysztanowa 18/8 tel. (041) 34-564-50			NR REJ. MR-I/2013
IMIĘ I NAZWISKO	Nr upr.	Podpis	Data	SKALA:
Projek. mgr Inż. M. Dolipski	ONB - 907/64/67		IV. 2014	1:50 1:25
Oprac. mgr Inż. M. Dolipski	ONB - 907/64/67		IV. 2014	
Spr. mgr Inż. J. Porczuczek	ONB - 907/357/86		IV. 2014	

TEMAT: Projekt budowlany remontu mostu w ciągu drogi powiatowej nr 03527 w m. Jaskow nad rzeką Bobrzą km rzeki 39+700

STADIUM: P.W. BRANZA: MOSTOWA

PRZEDMIOT RYSUNKU: Podpora mostu P-2 po remoncie

POW.

NR RYS. 5