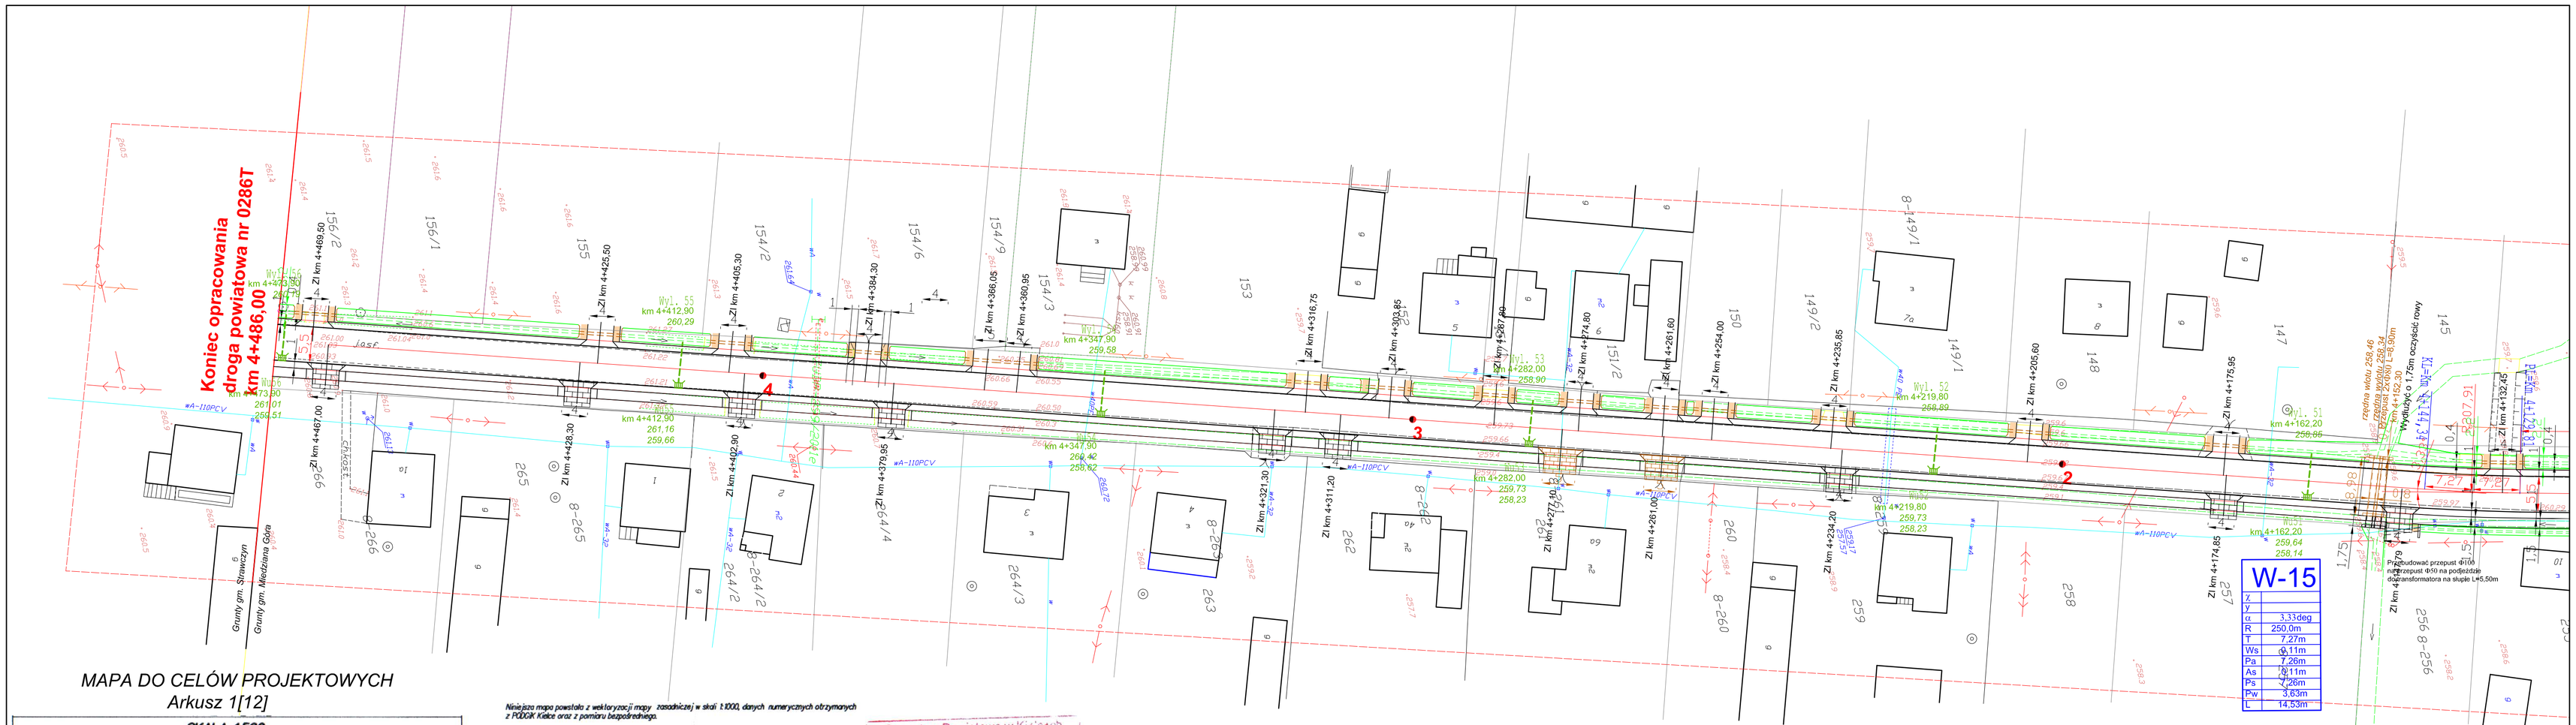

MAPA DO CELÓW PROJEKTOWYCH
Arkusz 1[12]

SKALA 1:500	
województwo: świętokrzyskie powiat: kielecki gmina: Miedziana Góra obręb: 1 BOBRZA dz. dr nr: 743 8 PORZECZE dz. dr nr: 157 10 PRZYJMO dz. dr nr: 51/2	sekcja: 7.145.15.04.2 C=5-6 D=6-7 E=6-7 7.145.15.04.4 A=7-8 7.145.15.05.3 A=1-2 B=1-2 C=1-2 D=2 E=2 7.145.15.10.1 A=2 B=1-2 C=1-2 D=1 E=1 7.145.15.09.4 A=8 B=8 C=8 D=8 E=8 7.145.15.10.3 A=1 B=1 C=1 7.145.15.14.2 A=7-8 B=7-8 C=7 D=7 E=6-7 7.145.15.14.4 A=6-7 B=6-7 C=5-6 D=5-6 E=4-5 7.145.15.15.2 A=4-5 B=4 C=4 D=3-4 E=3-4 7.145.15.15.4 A=3-4 B=3 C=3 D=2-3 E=2-3 7.145.15.20.2 A=2-3 B=2-3 C=2-3 D=2-3 E=2 7.145.15.20.4 A=1-2
Granice nieruchomości według operatu ewidencji gruntów.	Układ współrzędnych "2000" – pas 21 Układ wysokości KRONSZTADT 86

Niniejsza mapa powstała z wektoryzacji mapy zasadniczej w skali 1:1000, danych numerycznych otrzymanych z PODGK Kielce oraz z pomiaru bezpośredniego.

Nie wyklucza się istnienia w terenie innych nie wykazanych na niniejszej mapie urządzeń podziemnych, które nie były zgłoszone do inwentaryzacji lub o których brak jest informacji w instytucjach branżowych.

Kielce, dn. 15.10.2012

Wykonał:

" PROJMAP II "
Tomasz Jakubowski
25-715 Kielce ul. Kruszcowa 7 m.8
tel. 0 601 629 544
REGON 292374049 NIP 959-001-97-83

GEODETA UPRAWNIONY
Andrzej Jakubowski
Kielce ul. Kruszcowa 7/8
NR upr. 2227

Starostwo Powiatowe w Kielcach
Powiatowy Ośrodek Dokumentacji Geodezyjnej i Kartograficznej
W obiekcie na okres/okresy kontroli wskazany/wskazane.
Dokumentacja z pomiarów geodezyjnych i kartograficznych przyjęto/przyjęto z uwagami/nie przyjęto.
Przyjęto/przyjęto z uwagami/nie przyjęto do zasobu.
Przyjęto/przyjęto z uwagami/nie przyjęto do wykonywania czynności materialno-technicznych.
Przyjęto/przyjęto z uwagami/nie przyjęto do wykonywania czynności prawnych.
Przyjęto/przyjęto z uwagami/nie przyjęto do wykonywania czynności prawnych przez jednostki organizacyjne do tego uprawnione.
Z up. STAROSTY
Kielce, dn. 06 GRU 2012 Agnieszka Stelmaszińska
Kierownik Powiatowego Ośrodka Dokumentacji Geodezyjnej i Kartograficznej
06 LIS 2012
2201-406/2012

EKODORO spółka z o.o.
ul. Rakowska 8D, 25-209 Kielce

Obiekt: **Przebudowa drogi powiatowej nr 0286T wraz z budową chodnika w m.Przyjmo, Bobrza, Porzecze na odcinku od km: 0+000 do km 4+486,0 o łącznej dług. 4486mb, gm. Miedziana Góra**

Wykonawcy:	Imię i Nazwisko	Nr uprawnień	Data:	Podpis:	Stadium:
Projektował:	mgr inż. Marian Zapart	DOBP-2d-202/168/82	10.2012r		**P.B.W.**
Opracował:	mgr inż. Alfred Mysior		10.2012r		Branża: **Drogowa**
Sprawdził:	mgr inż. Rajmund Pastuszko	WZDP-191/D/66	10.2012r		
Skala: 1: 500	Przedmiot rysunku: **Plan Zagospodarowania Terenu**		Nr rysunku: **2**		Arkusz: **13**