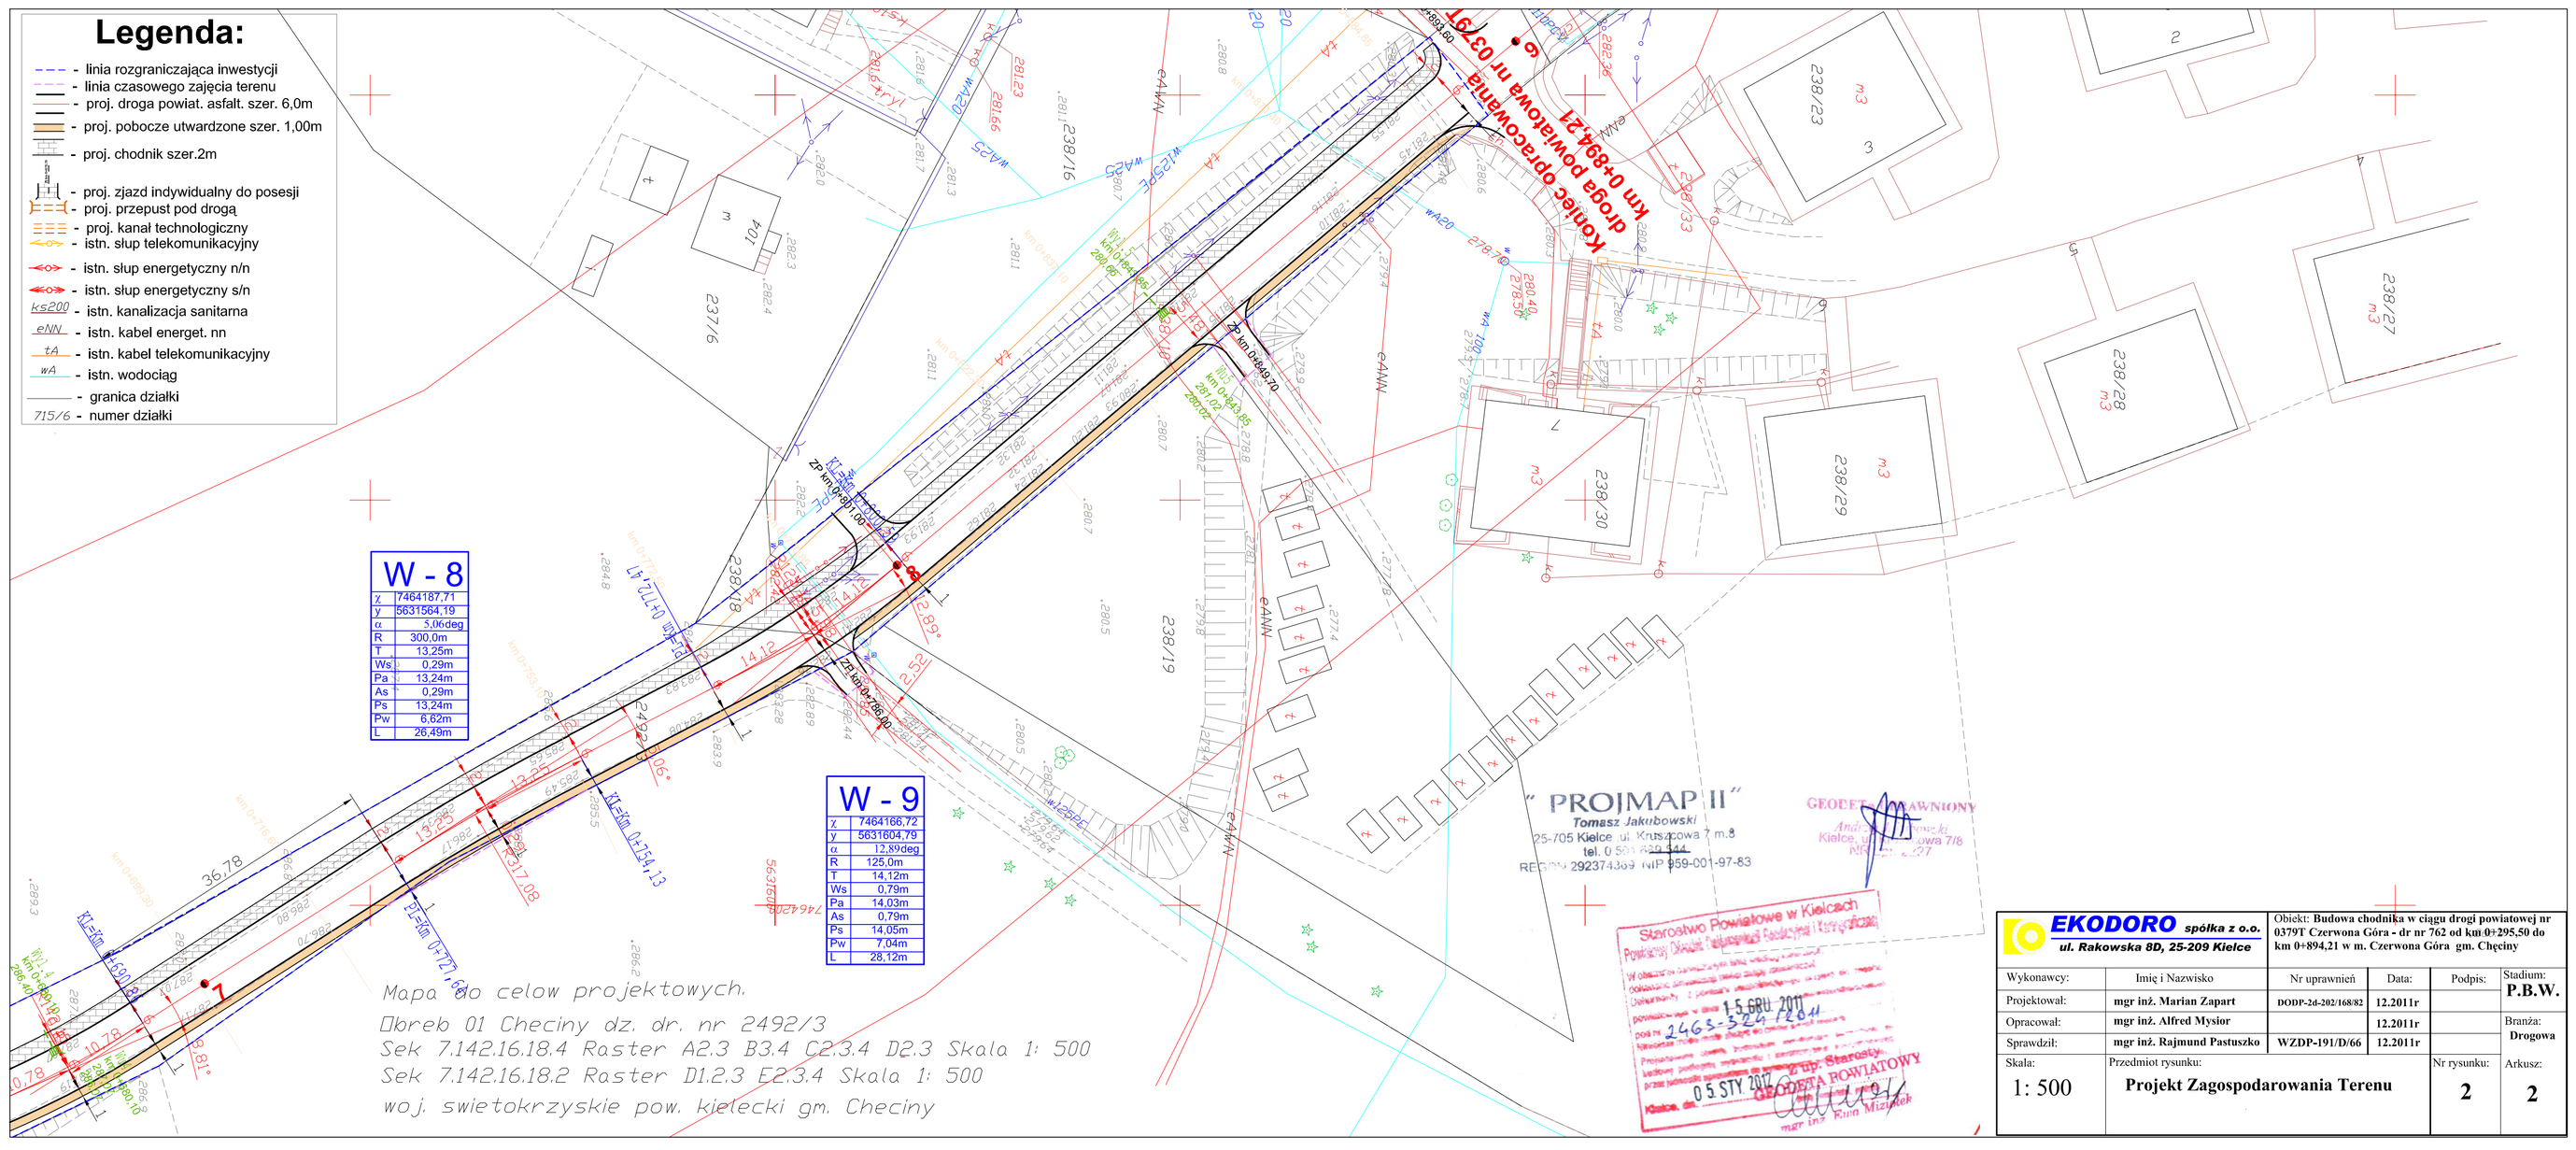


| | | | | | |
|---|---|---|---|---|---|
| **EKODORO spółka z o.o.** ul. Rakowska 8D, 25-209 Kielce | | Obiekt: **Budowa chodnika w ciągu drogi powiatowej nr 0379T Czerwona Góra - dr nr 762 od km 0+295,50 do km 0+894,21 w m. Czerwona Góra gm. Chęciny** | | | |
| Wykonawcy: | Imię i Nazwisko | Nr uprawnień | Data: | Podpis: | Stadium: **P.B.W.** |
| Projektował: | **mgr inż. Marian Zapart** | DODP-26-202/16882 | **12.2011r** | | |
| Opracował: | **mgr inż. Alfred Mysior** | | **12.2011r** | | Branża: **Drogowa** |
| Sprawdził: | **mgr inż. Rajmund Pastuszko** | **WZDP-191/D/66** | **12.2011r** | | |
| Skala: **1: 500** | Przedmiot rysunku: **Projekt Zagospodarowania Terenu** | | | Nr rysunku: **2** | Arkusz: **2** |