FUNDAMENT

WIDOK Z GÓRY

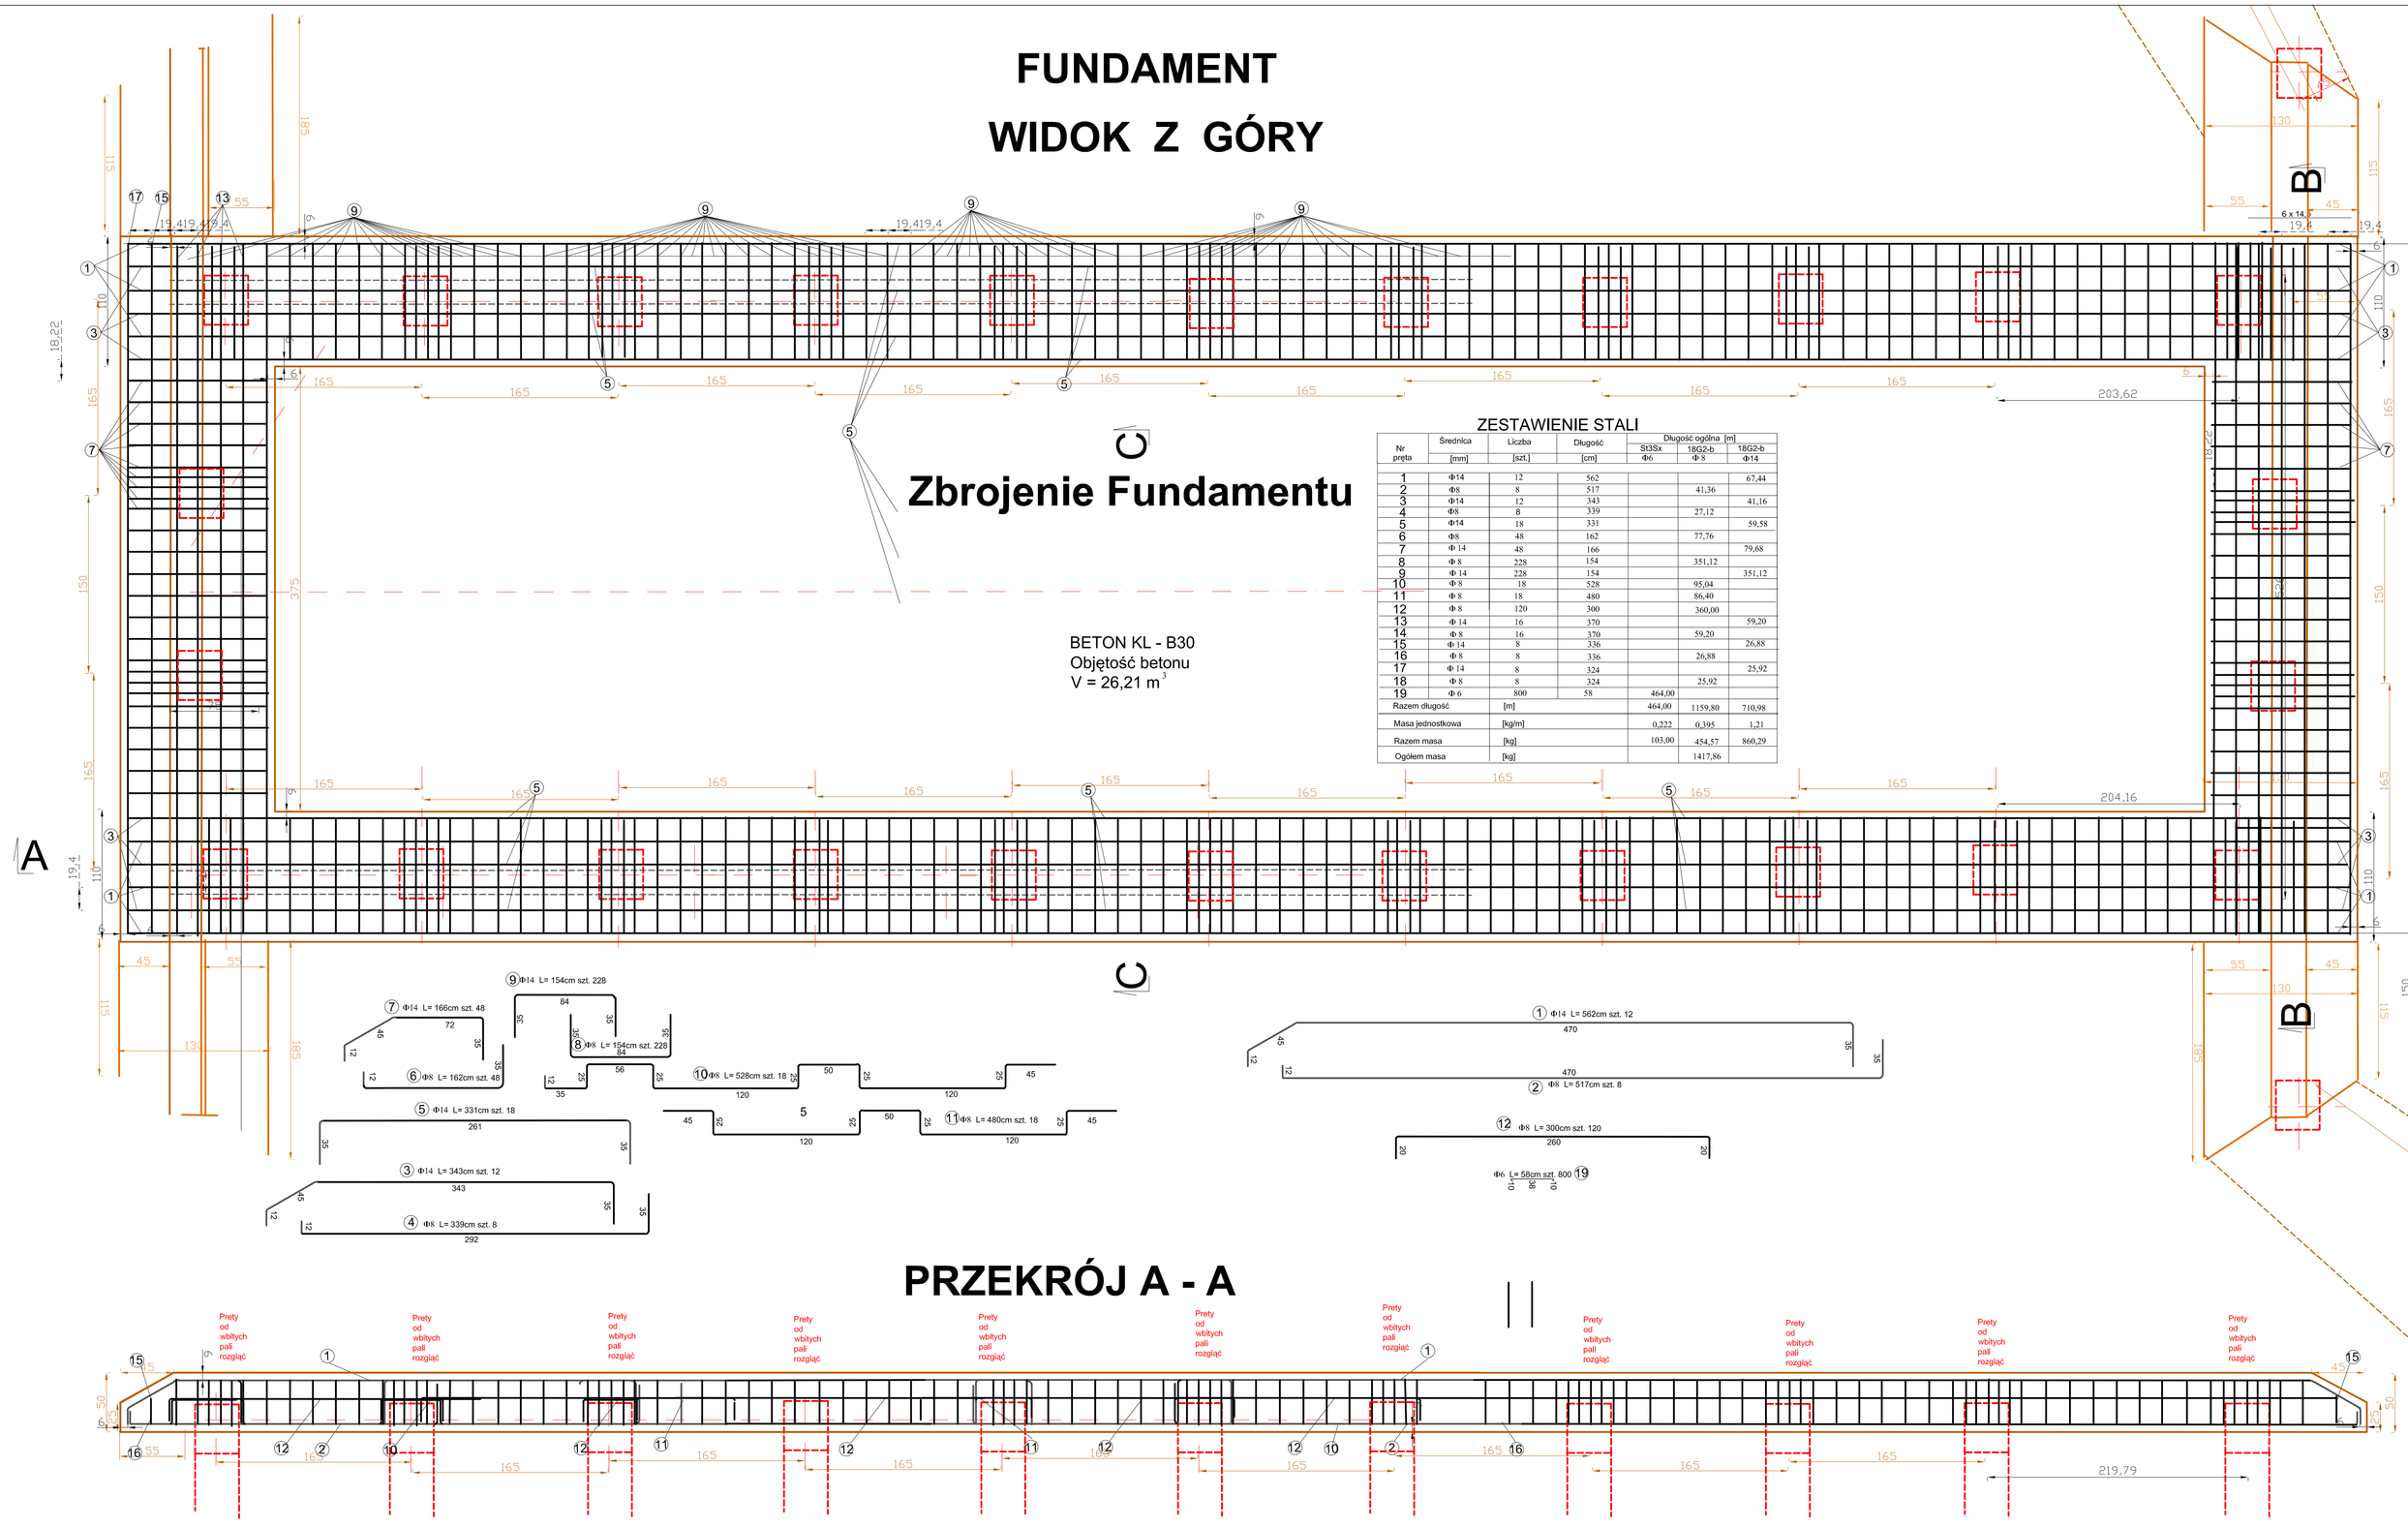

Zbrojenie Fundamentu

ZESTAWIENIE STALI

Nr pręta	Średnica [mm]	Liczba [szt.]	Długość [cm]	Długość ogólna [m] St3Sx Φ6	18G2-b Φ8	18G2-b Φ14
1	Φ14	12	562			67,44
2	Φ8	8	517		41,36	
3	Φ14	12	343			41,16
4	Φ8	8	339		27,12	
5	Φ14	18	331			59,58
6	Φ8	48	162		77,76	
7	Φ14	48	166			79,68
8	Φ8	228	154		351,12	
9	Φ14	228	154			351,12
10	Φ8	18	528		95,04	
11	Φ8	18	480		86,40	
12	Φ8	120	300		360,00	
13	Φ14	16	370			59,20
14	Φ8	16	370		59,20	
15	Φ14	8	336			26,88
16	Φ8	8	336		26,88	
17	Φ14	8	324			25,92
18	Φ8	8	324		25,92	
19	Φ6	800	58	464,00		
Razem długość		[m]		464,00	1159,80	710,98
Masa jednostkowa		[kg/m]		0,222	0,395	1,21
Razem masa		[kg]		103,00	454,57	860,29
Ogółem masa		[kg]			1417,86	

BETON KL - B30
Objętość betonu
V = 26,21 m^3

PRZEKRÓJ A - A

PRZEKRÓJ B - B

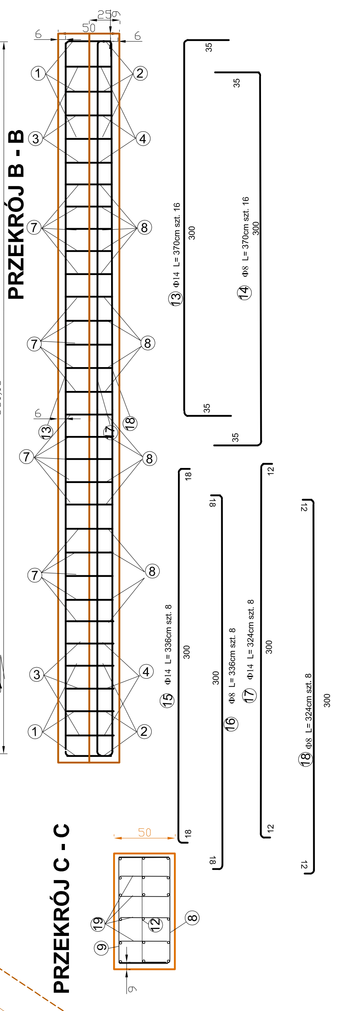

PRZEKRÓJ C - C

EKODORO spółka z o.o. ul. Rakowska 8D, 25-209 Kielce		Obiekt: Rozbudowa ósmia na rz. Ciemnica km 2+650 w ramach Inwestycji pn: Przebudowa drogi powiatowej nr 02615 wraz z budową chodników o m. Pyłyśno, Bobrza, Porzecze na odcinku od km: 0+000 do km 3+440 (ulicznej dług. 4400mb. gm. Mosiężana Góra		
Wykonawcy:	Imię i Nazwisko	Nr uprawnień	Data:	Podpis:
Projektował:	mgr inż. Marian Zapart	DOIP-24-202/168/82	10.2012r	
Opracował:	mgr inż. Alfred Mysior		10.2012r	
Sprawdził:	mgr inż. Rajmund Pastuszko	WZDP-191/D/66	10.2012r	
Skala: 1: 50	Przedmiot rysunku: Przekroje Konstrukcyjne		Nr rysunku: 5	Arkusz: 37.1

Stadium: P.B.W.
Branża: Drogowa