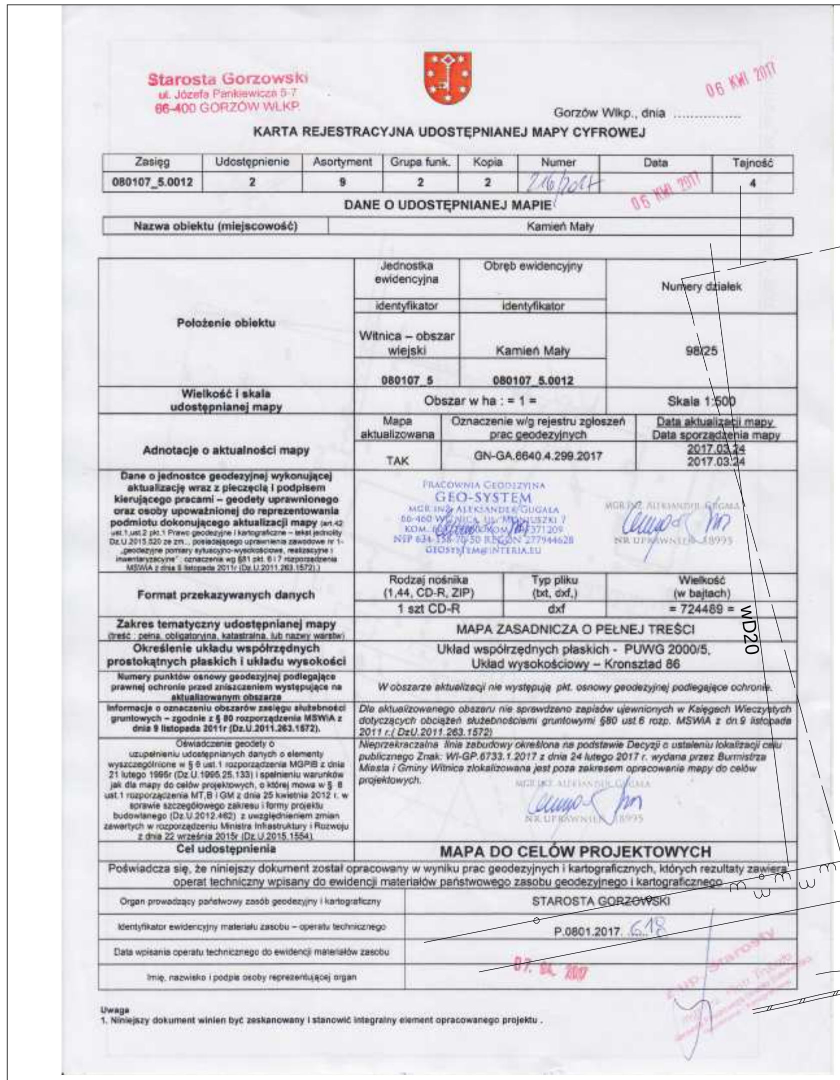

Starosta Gorzowski
ul. Józefa Pankiewicza 5-7
66-400 GORZÓW WLKP.

06 KWI 2017

Gorzów Wlkp., dnia ……………

KARTA REJESTRACYJNA UDOSTĘPNIANEJ MAPY CYFROWEJ

Zasięg	Udostępnienie	Asortyment	Grupa funk.	Kopia	Numer	Data	Tajność
080107_5.0012	2	9	2	2	216/2017	06 KWI 2017	4

DANE O UDOSTĘPNIANEJ MAPIE

Nazwa obiektu (miejscowość)	Kamień Mały

Położenie obiektu	Jednostka ewidencyjna	Obręb ewidencyjny	Numery działek
	identyfikator	identyfikator	
	Witnica – obszar wiejski	Kamień Mały	98/25
	080107_5	080107_5.0012	
Wielkość i skala udostępnianej mapy	Obszar w ha : = 1 =		Skala 1:500

Adnotacje o aktualności mapy	Mapa aktualizowana	Oznaczenie w/g rejestru zgłoszeń prac geodezyjnych	Data aktualizacji mapy Data sporządzenia mapy
	TAK	GN-GA.6640.4.299.2017	2017.03.24 2017.03.24
Dane o jednostce geodezyjnej wykonującej aktualizację wraz z pieczęcią i podpisem kierującego pracami – geodety uprawnionego oraz osoby upoważnionej do reprezentowania podmiotu dokonującego aktualizacji mapy (art.42 ust.1,ust.2 pkt.1 Prawo geodezyjne i kartograficzne – tekst jednolity Dz.U.2015.520 ze zm., posiadającego uprawnienia zawodowe nr 1- „geodezyjne pomiary sytuacyjno-wysokościowe, realizacyjne i inwentaryzacyjne”, oznaczenia wg §81 pkt. 6 i 7 rozporządzenia MSWiA z dnia 9 listopada 2011r (Dz.U.2011.263.1572).)	PRACOWNIA GEODEZYJNA GEO-SYSTEM MGR INŻ. ALEKSANDER GUGAŁA 66-460 WITNICA, UL. MONIUSZKI 7 KOM. … KOM. …371 209 NIP 634-158-70-50 REGON 277944628 GEOSYSTEM@INTERIA.EU	MGR INŻ. ALEKSANDER GUGAŁA NR UPRAWNIEŃ 18995	
Format przekazywanych danych	Rodzaj nośnika (1,44, CD-R, ZIP)	Typ pliku (txt, dxf,)	Wielkość (w bajtach)
	1 szt CD-R	dxf	= 724489 =
Zakres tematyczny udostępnianej mapy (treść : pełna, obligatoryjna, katastralna, lub nazwy warstw)	MAPA ZASADNICZA O PEŁNEJ TREŚCI		
Określenie układu współrzędnych prostokątnych płaskich i układu wysokości	Układ współrzędnych płaskich - PUWG 2000/5, Układ wysokościowy – Kronsztad 86		
Numery punktów osnowy geodezyjnej podlegające prawnej ochronie przed zniszczeniem występujące na aktualizowanym obszarze	*W obszarze aktualizacji nie występują pkt. osnowy geodezyjnej podlegające ochronie.*		
Informacje o oznaczeniu obszarów zasięgu służebności gruntowych – zgodnie z § 80 rozporządzenia MSWiA z dnia 9 listopada 2011r (Dz.U.2011.263.1572).	*Dla aktualizowanego obszaru nie sprawdzano zapisów ujawnionych w Księgach Wieczystych dotyczących obciążeń służebnościami gruntowymi §80 ust.6 rozp. MSWiA z dn.9 listopada 2011 r.(DzU.2011.263.1572)*		
Oświadczenie geodety o uzupełnieniu udostępnianych danych o elementy wyszczególnione w § 6 ust.1 rozporządzenia MGPiB z dnia 21 lutego 1995r (Dz.U.1995.25.133) i spełnieniu warunków jak dla mapy do celów projektowych, o której mowa w § 8 ust.1 rozporządzenia MT,B i GM z dnia 25 kwietnia 2012 r. w sprawie szczegółowego zakresu i formy projektu budowlanego (Dz.U.2012.462) z uwzględnieniem zmian zawartych w rozporządzeniu Ministra Infrastruktury i Rozwoju z dnia 22 września 2015r (Dz.U.2015.1554).	*Nieprzekraczalna linia zabudowy określona na podstawie Decyzji o ustaleniu lokalizacji celu publicznego Znak: WI-GP.6733.1.2017 z dnia 24 lutego 2017 r. wydana przez Burmistrza Miasta i Gminy Witnica zlokalizowana jest poza zakresem opracowanie mapy do celów projektowych.* MGR INŻ. ALEKSANDER GUGAŁA NR UPRAWNIEŃ 18995		
Cel udostępnienia	**MAPA DO CELÓW PROJEKTOWYCH**		

Poświadcza się, że niniejszy dokument został opracowany w wyniku prac geodezyjnych i kartograficznych, których rezultaty zawiera operat techniczny wpisany do ewidencji materiałów państwowego zasobu geodezyjnego i kartograficznego

Organ prowadzący państwowy zasób geodezyjny i kartograficzny	STAROSTA GORZOWSKI
Identyfikator ewidencyjny materiału zasobu – operatu technicznego	P.0801.2017. 618
Data wpisania operatu technicznego do ewidencji materiałów zasobu	07. 04. 2017
Imię, nazwisko i podpis osoby reprezentującej organ	

Uwaga
1. Niniejszy dokument winien być zeskanowany i stanowić integralny element opracowanego projektu .

Projekt zagospodarowania terenu
1:500

Legenda:

1. Projektowana wiata
2. Istniejąca powierzchnia utwardzona - polbruk
3. Projektowana powierzchnia utwardzona - polbruk
4. Istniejące miejsce składowania odpadów stałych - do przeniesienia
5. Projektowane przeniesienie miejsca składowania odpadów
6. Istniejąca nawierzchnia betonowa - do likwidacji

kablowa linia n.n.
1 ilość kondygnacji
1% kierunek spływu wód opadowych
▨ powierzchnia biologicznie czynna - trawniki
28.7 rzędne projektowane
granica działki
ZEWNĘTRZNA INSTALACJA WODY
ZEWNĘTRZNA INSTALACJA KANALIZACJI SANITARNEJ

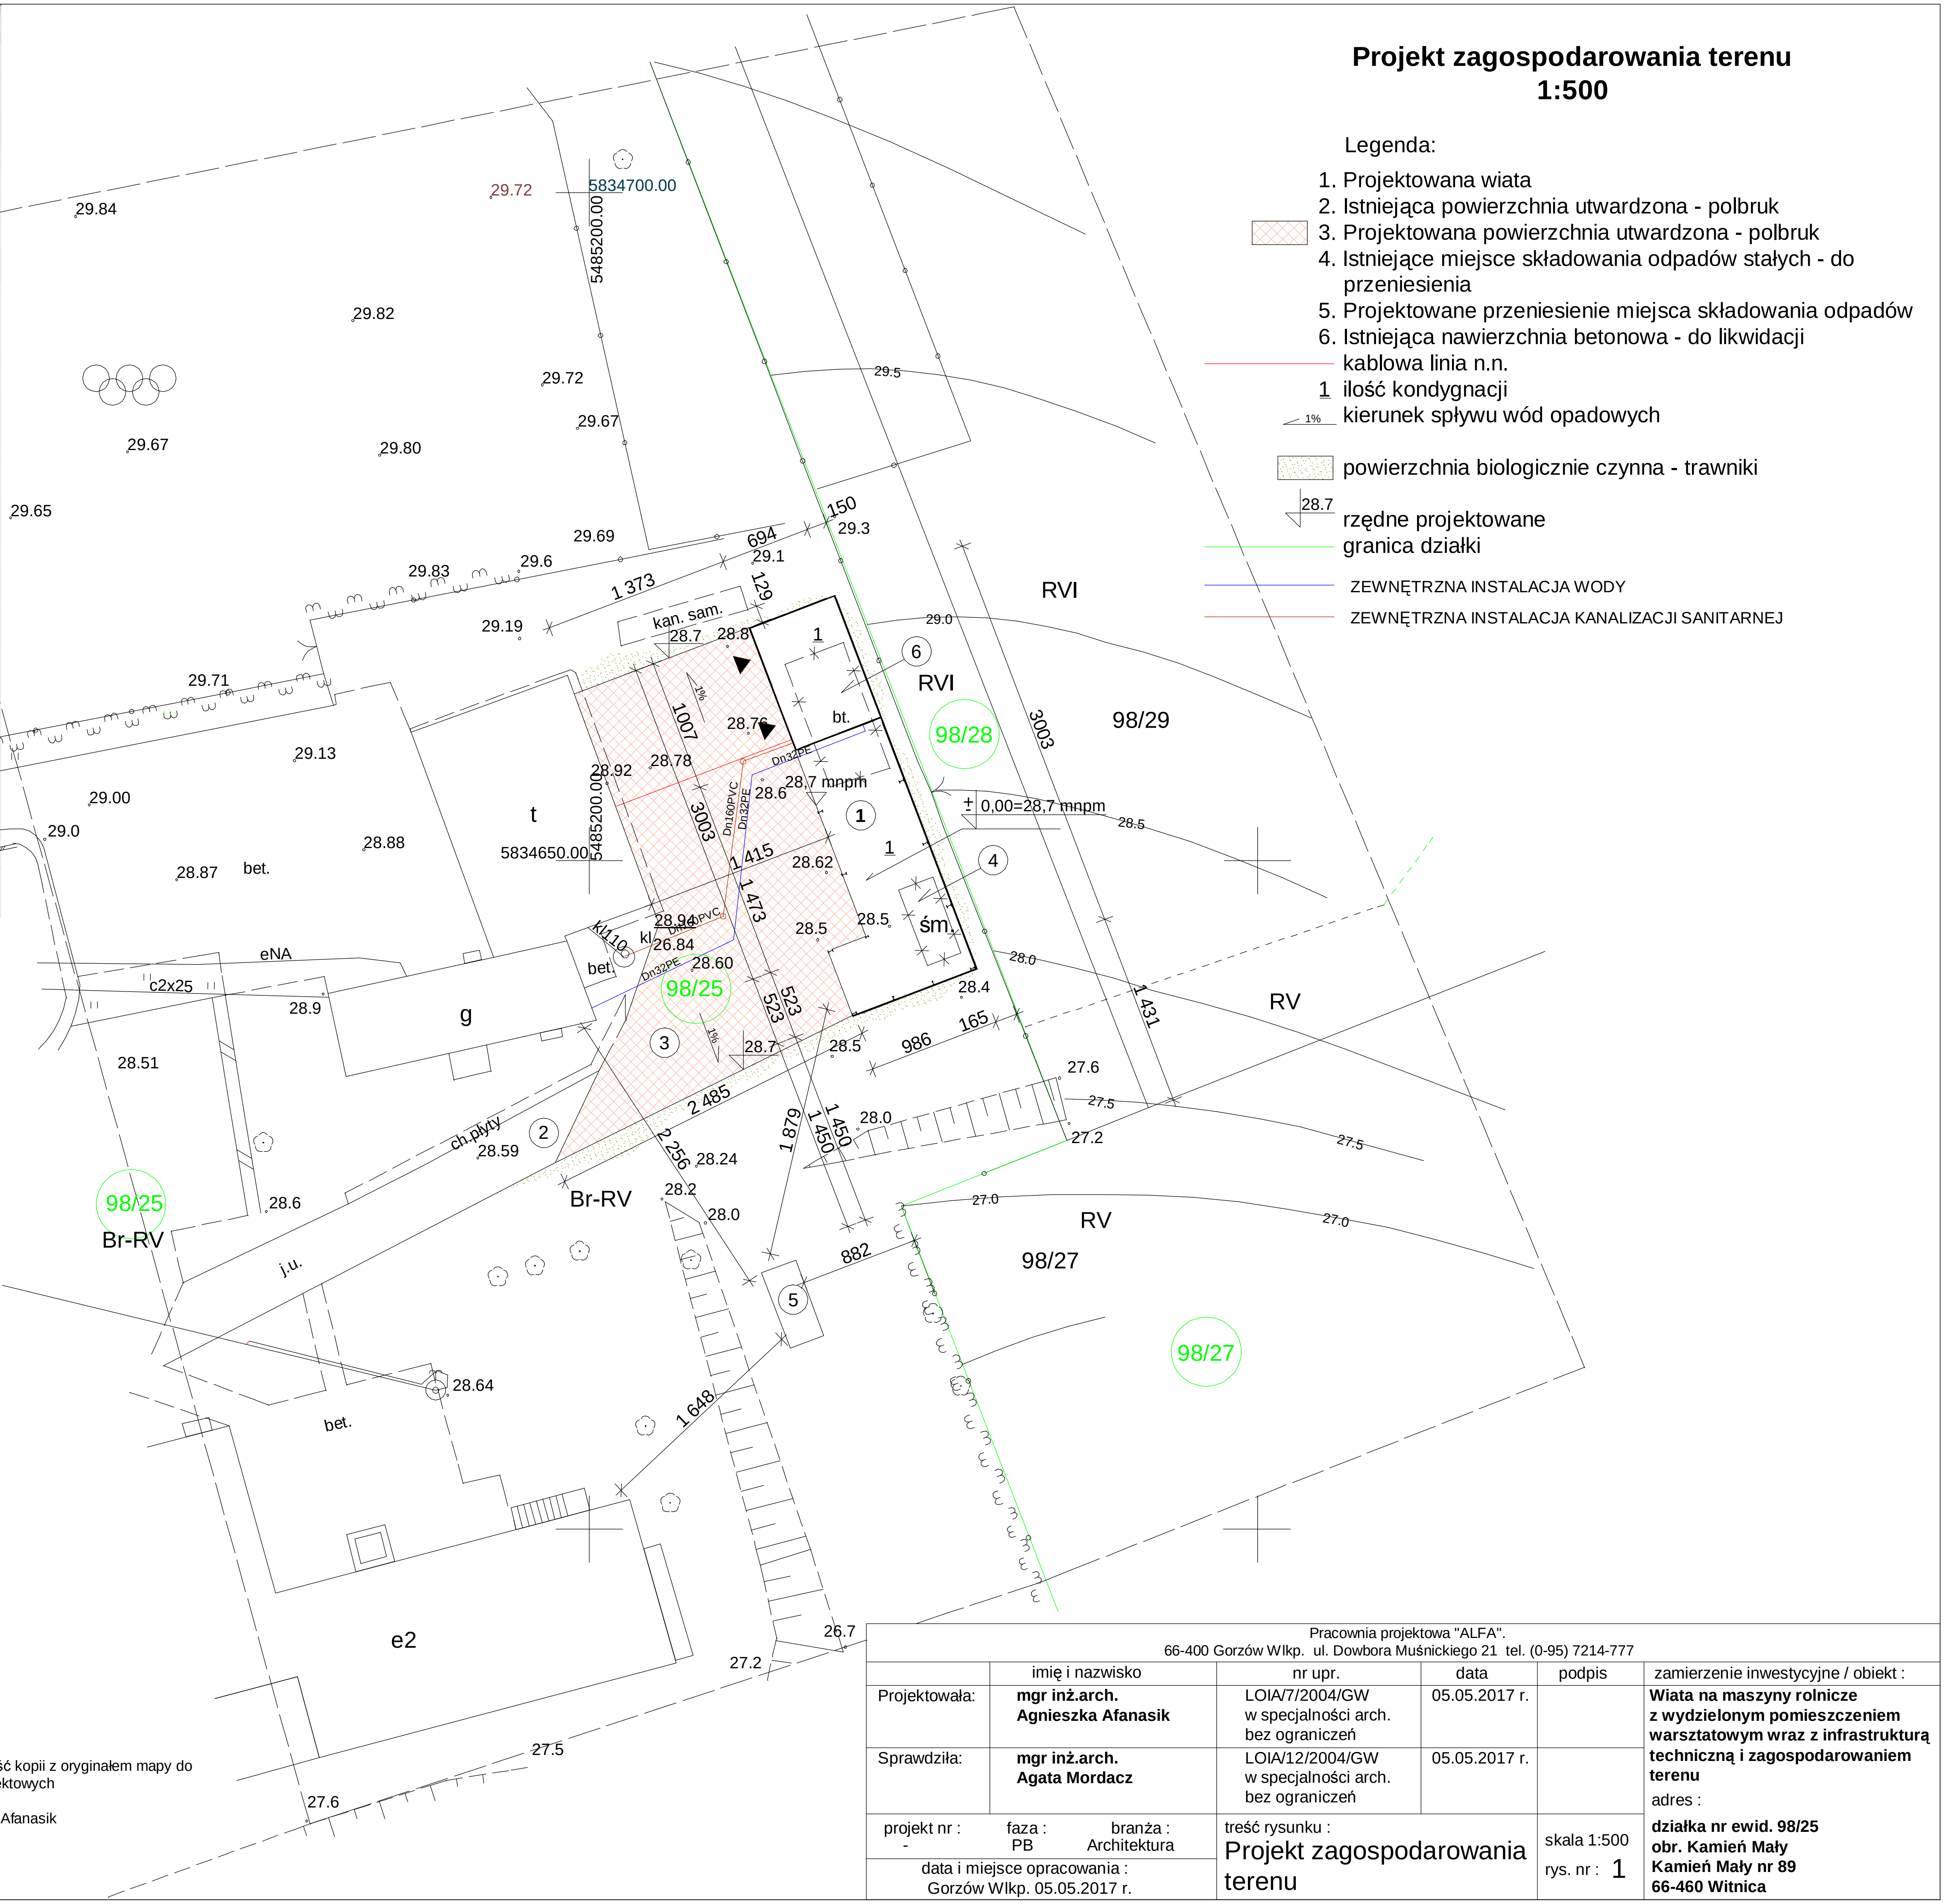

za zgodność kopii z oryginałem mapy do celów projektowych

Agnieszka Afanasik

Pracownia projektowa "ALFA".
66-400 Gorzów Wlkp. ul. Dowbora Muśnickiego 21 tel. (0-95) 7214-777

	imię i nazwisko	nr upr.	data	podpis
Projektowała:	**mgr inż.arch. Agnieszka Afanasik**	LOIA/7/2004/GW w specjalności arch. bez ograniczeń	05.05.2017 r.	
Sprawdziła:	**mgr inż.arch. Agata Mordacz**	LOIA/12/2004/GW w specjalności arch. bez ograniczeń	05.05.2017 r.	

zamierzenie inwestycyjne / obiekt :
Wiata na maszyny rolnicze z wydzielonym pomieszczeniem warsztatowym wraz z infrastrukturą techniczną i zagospodarowaniem terenu

adres :
działka nr ewid. 98/25
obr. Kamień Mały
Kamień Mały nr 89
66-460 Witnica

projekt nr : -
faza : PB
branża : Architektura
data i miejsce opracowania :
Gorzów Wlkp. 05.05.2017 r.

treść rysunku :
Projekt zagospodarowania terenu

skala 1:500
rys. nr : 1