


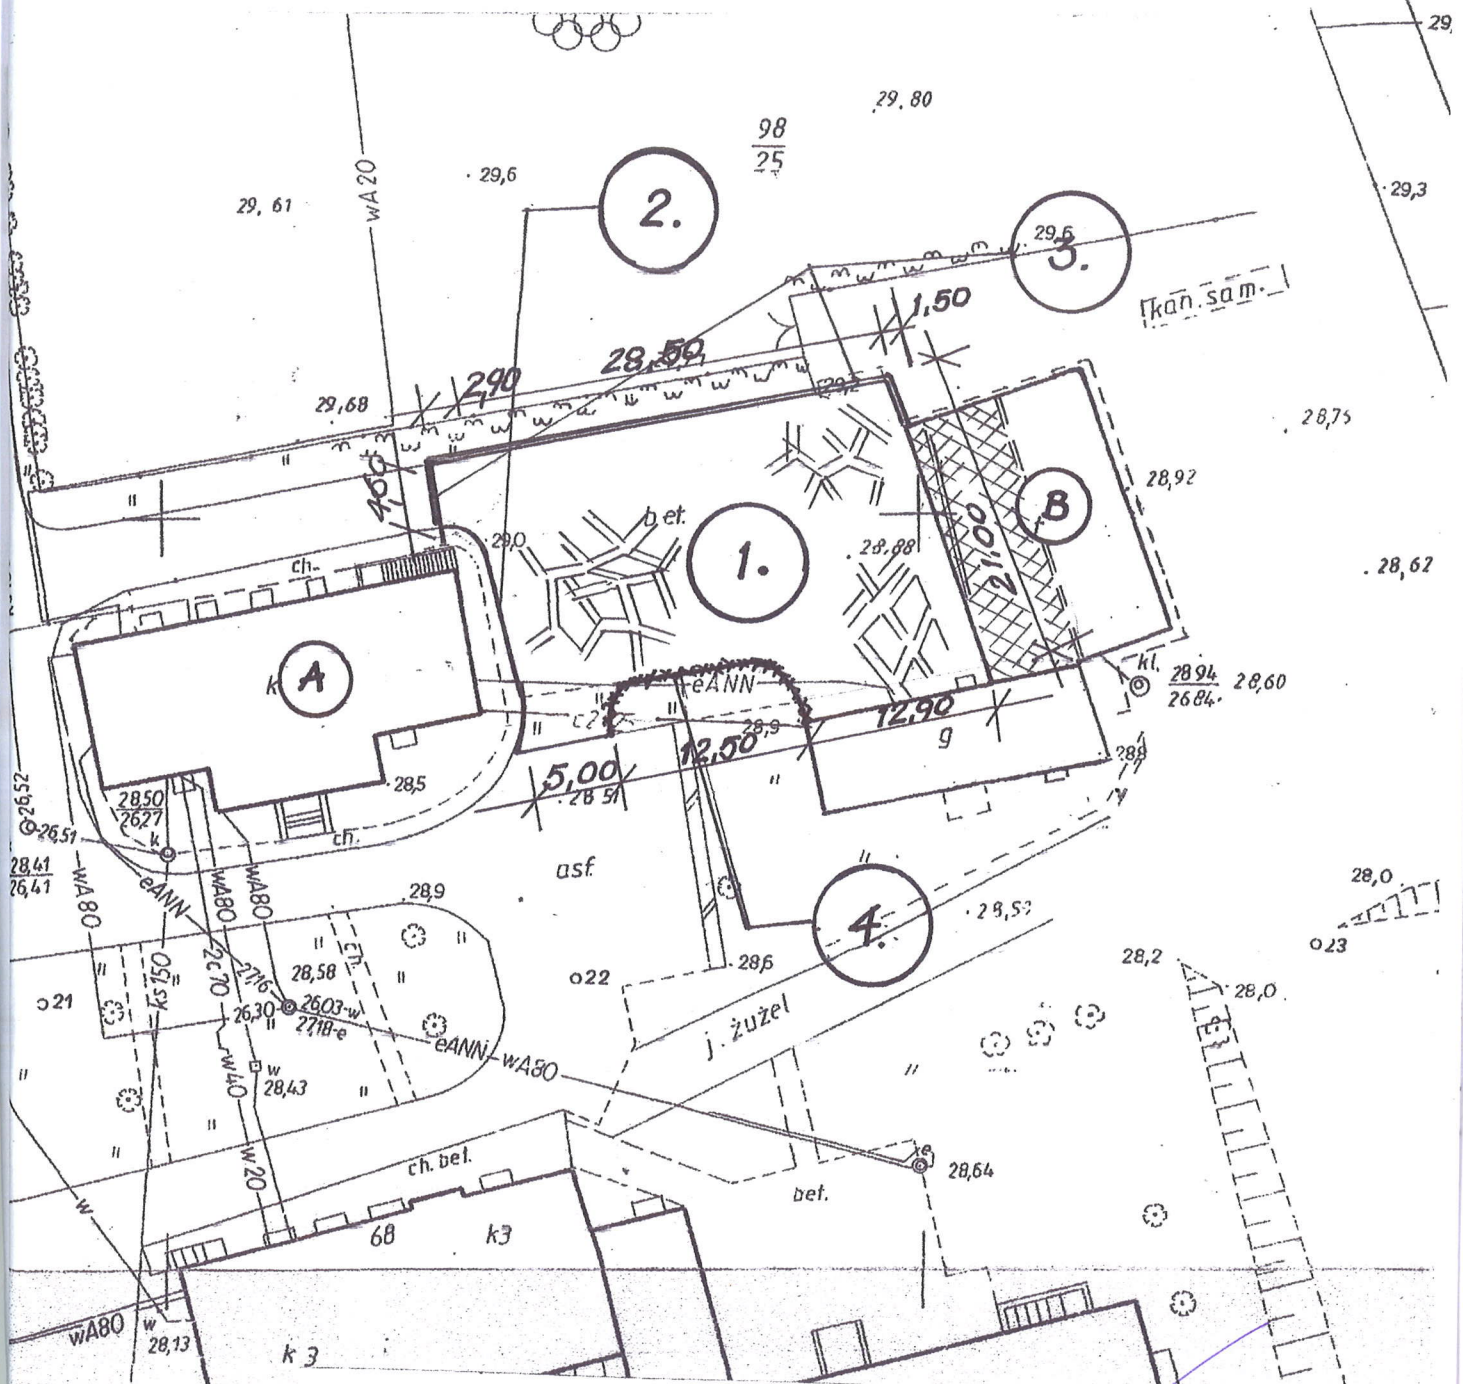

PLAN SITUACYJNY
REMONT NAWIERZCHNI PARKINGU NR 2
USYTUOWANEGO MIĘDZY SALĄ GIMNASTYCZną A BUDYNKIEM
GOSPODARCZYM

Skala 1 : 500




LEGENDA:

- 1. – projektowana nawierzchnia betonowa parkingu nr 2, krata EKO-AŻUR 40*60 cm, gr.10 cm**
- 2. – istniejący krawężnik drogowy**
- 3. – projektowany krawężnik drogowy 15cm*30cm**
- 4. – projektowane obrzeże betonowe 8cm*30cm**
- A. – budynek sali gimnastycznej**
- B. – budynek gospodarczy**


mgr inż. Grzegorz Tymsz...
 Uprawnienia do samodzielnego wykonywania
 funkcji inżyniera budownictwa
 w specjalności konstrukcyjno-budowlanej
 Kub. (inżynier), drogowej i mostowej
 Nr uprawnień 21735/Gw
 upr. inż. LBS/0067/OWOK/12

Rys nr 1.

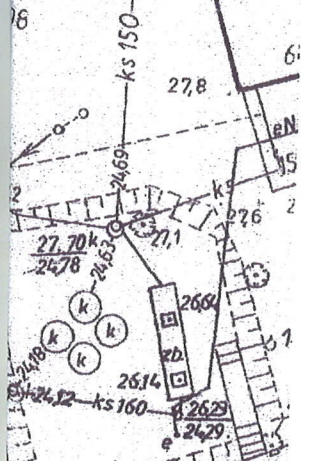


RZUT REMONTOWANYCH POMIĘSZCZEŃ GARAŻOWYCH

SKALA 1:50

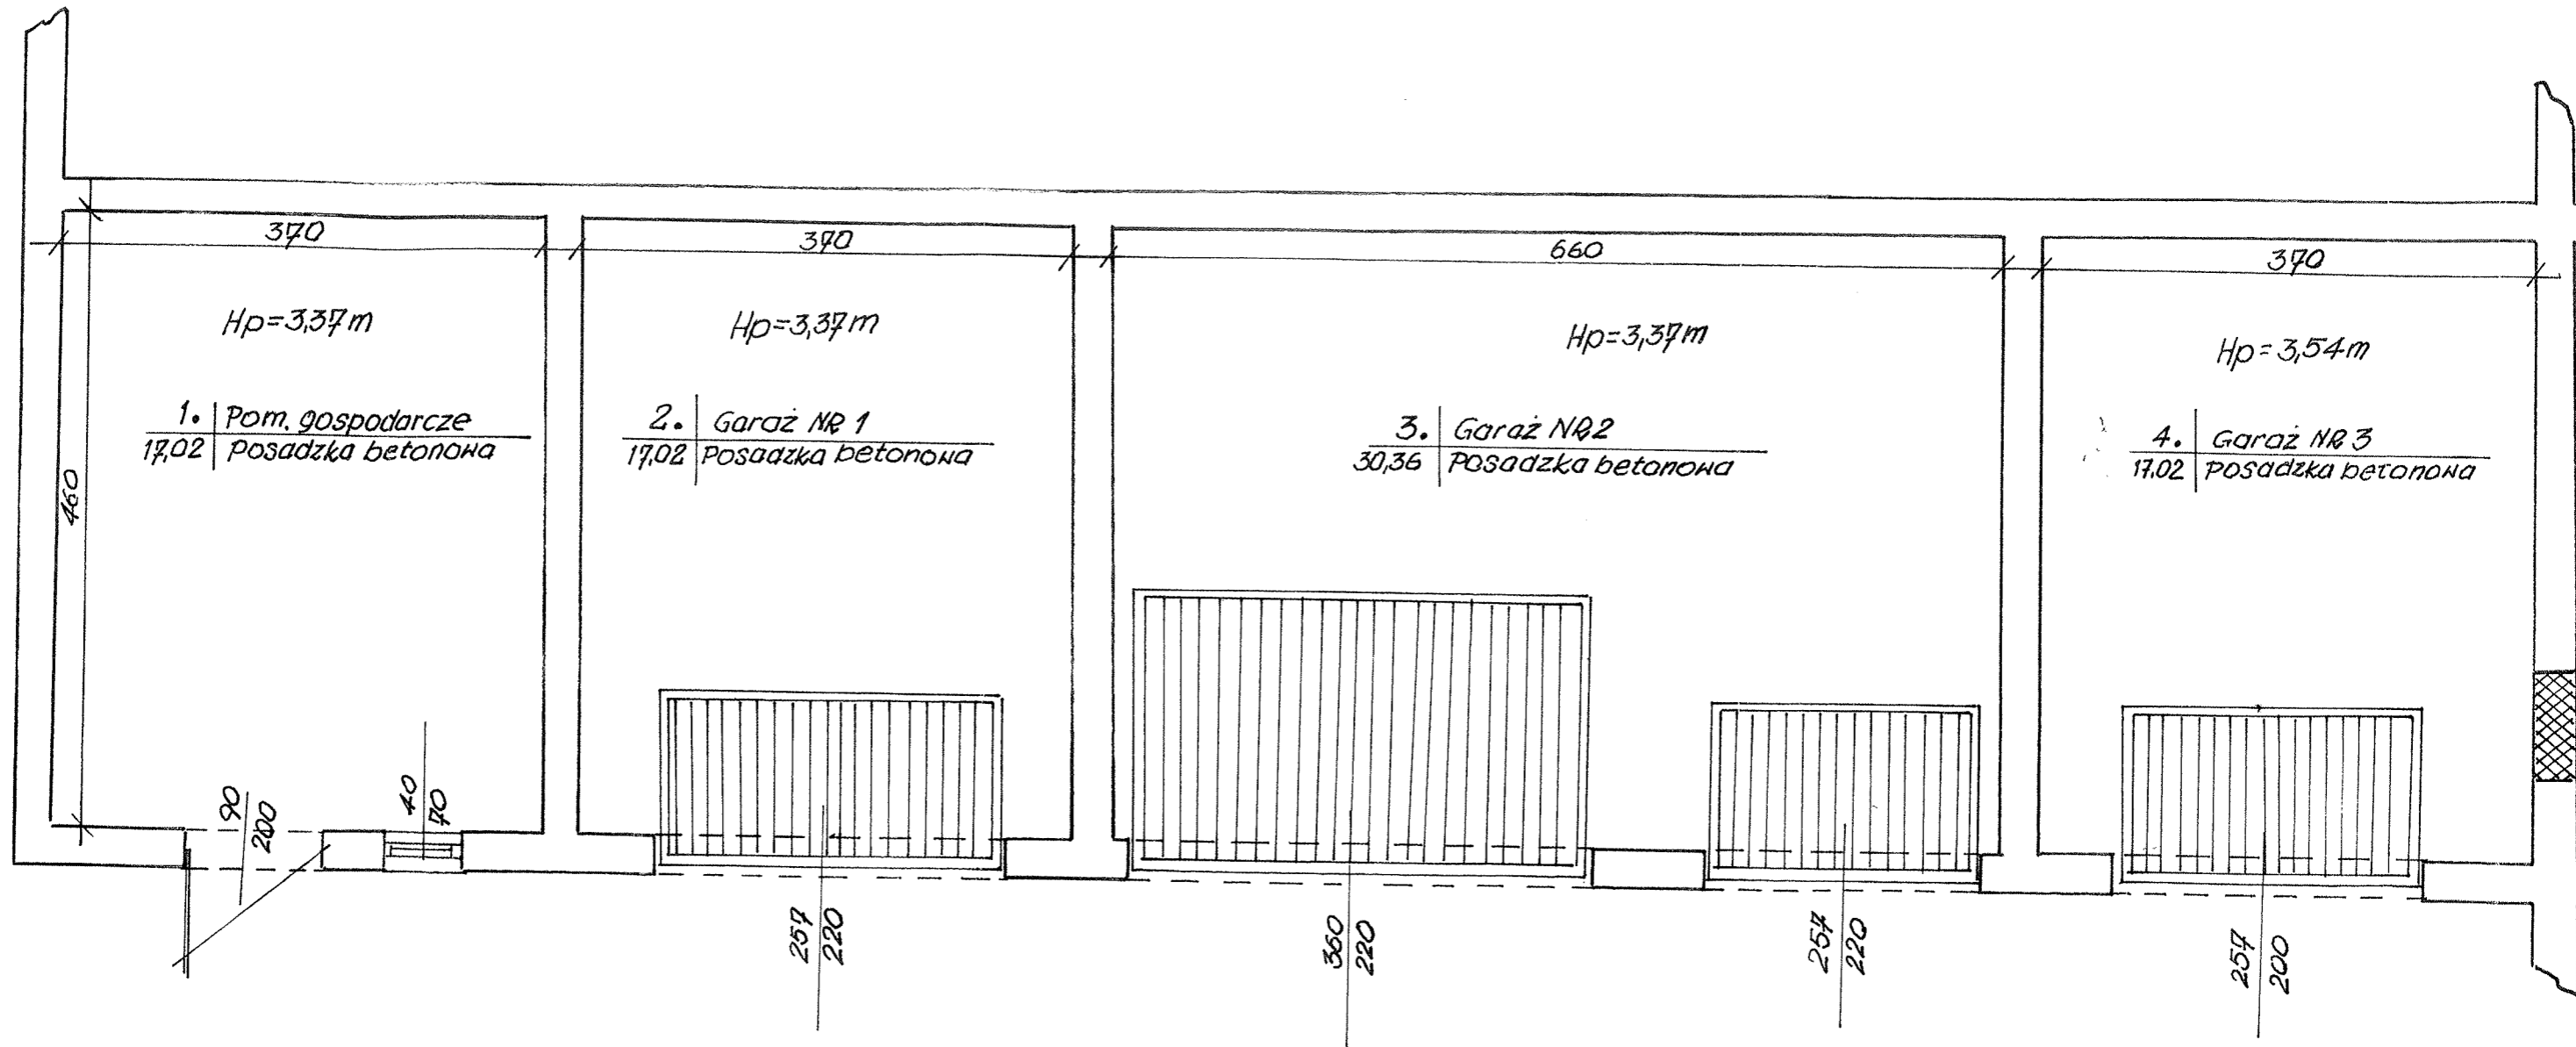

Projektowany — przekrój dachu

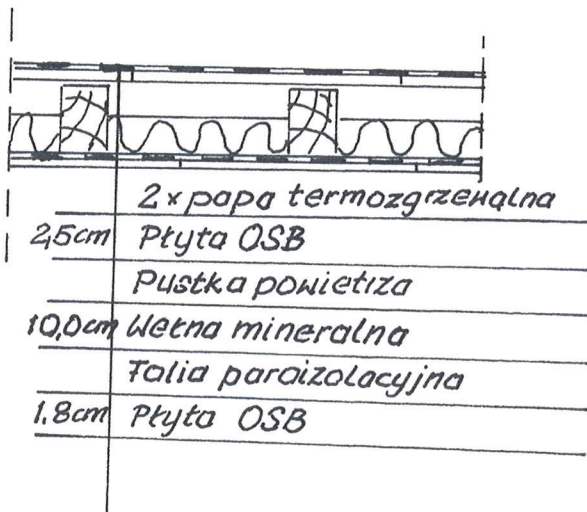

257/220, 360/220 - Bramy stalowe uchylne (istniejące)
90/200 - Drzwi stalowe (istniejące)
40/70 - Okno PCV (istniejące)

UWAGA:

1. Na ścianach użyty tynki cementowo-wapienne
2. Wykładana posadzka betonowych - beton posadzkowy C15/20
4. Demontaż i ponowny montaż instalacji elektrycznej oświetleniowej i gniazd ntyczkowych.

NAZWA	REMONT NAWIERZCHNI PARKINGU NR 2 ORAZ PRZYNALEŻNYCH DO NIEGO POMIESZCZEŃ GARAŻOWYCH	RYS. NR 2
ADRES	KAMIEŃ MAŁY 89, gmina WITNICA	Skala 1 : 50
INWESTOR	ZESPÓŁ SZKÓŁ CENTRUM KSZTAŁCENIA ROLNICZEGO KAMIEŃ MAŁY 89, 66-460 WITNICA	Data: 20.08.2017r.
TREŚĆ	RZUT - STAN PROJEKTOWANY	
OPRACOWAŁ	mgr inż. Grzegorz Tymszan upr. nr 21/85/GW	Podpis 