


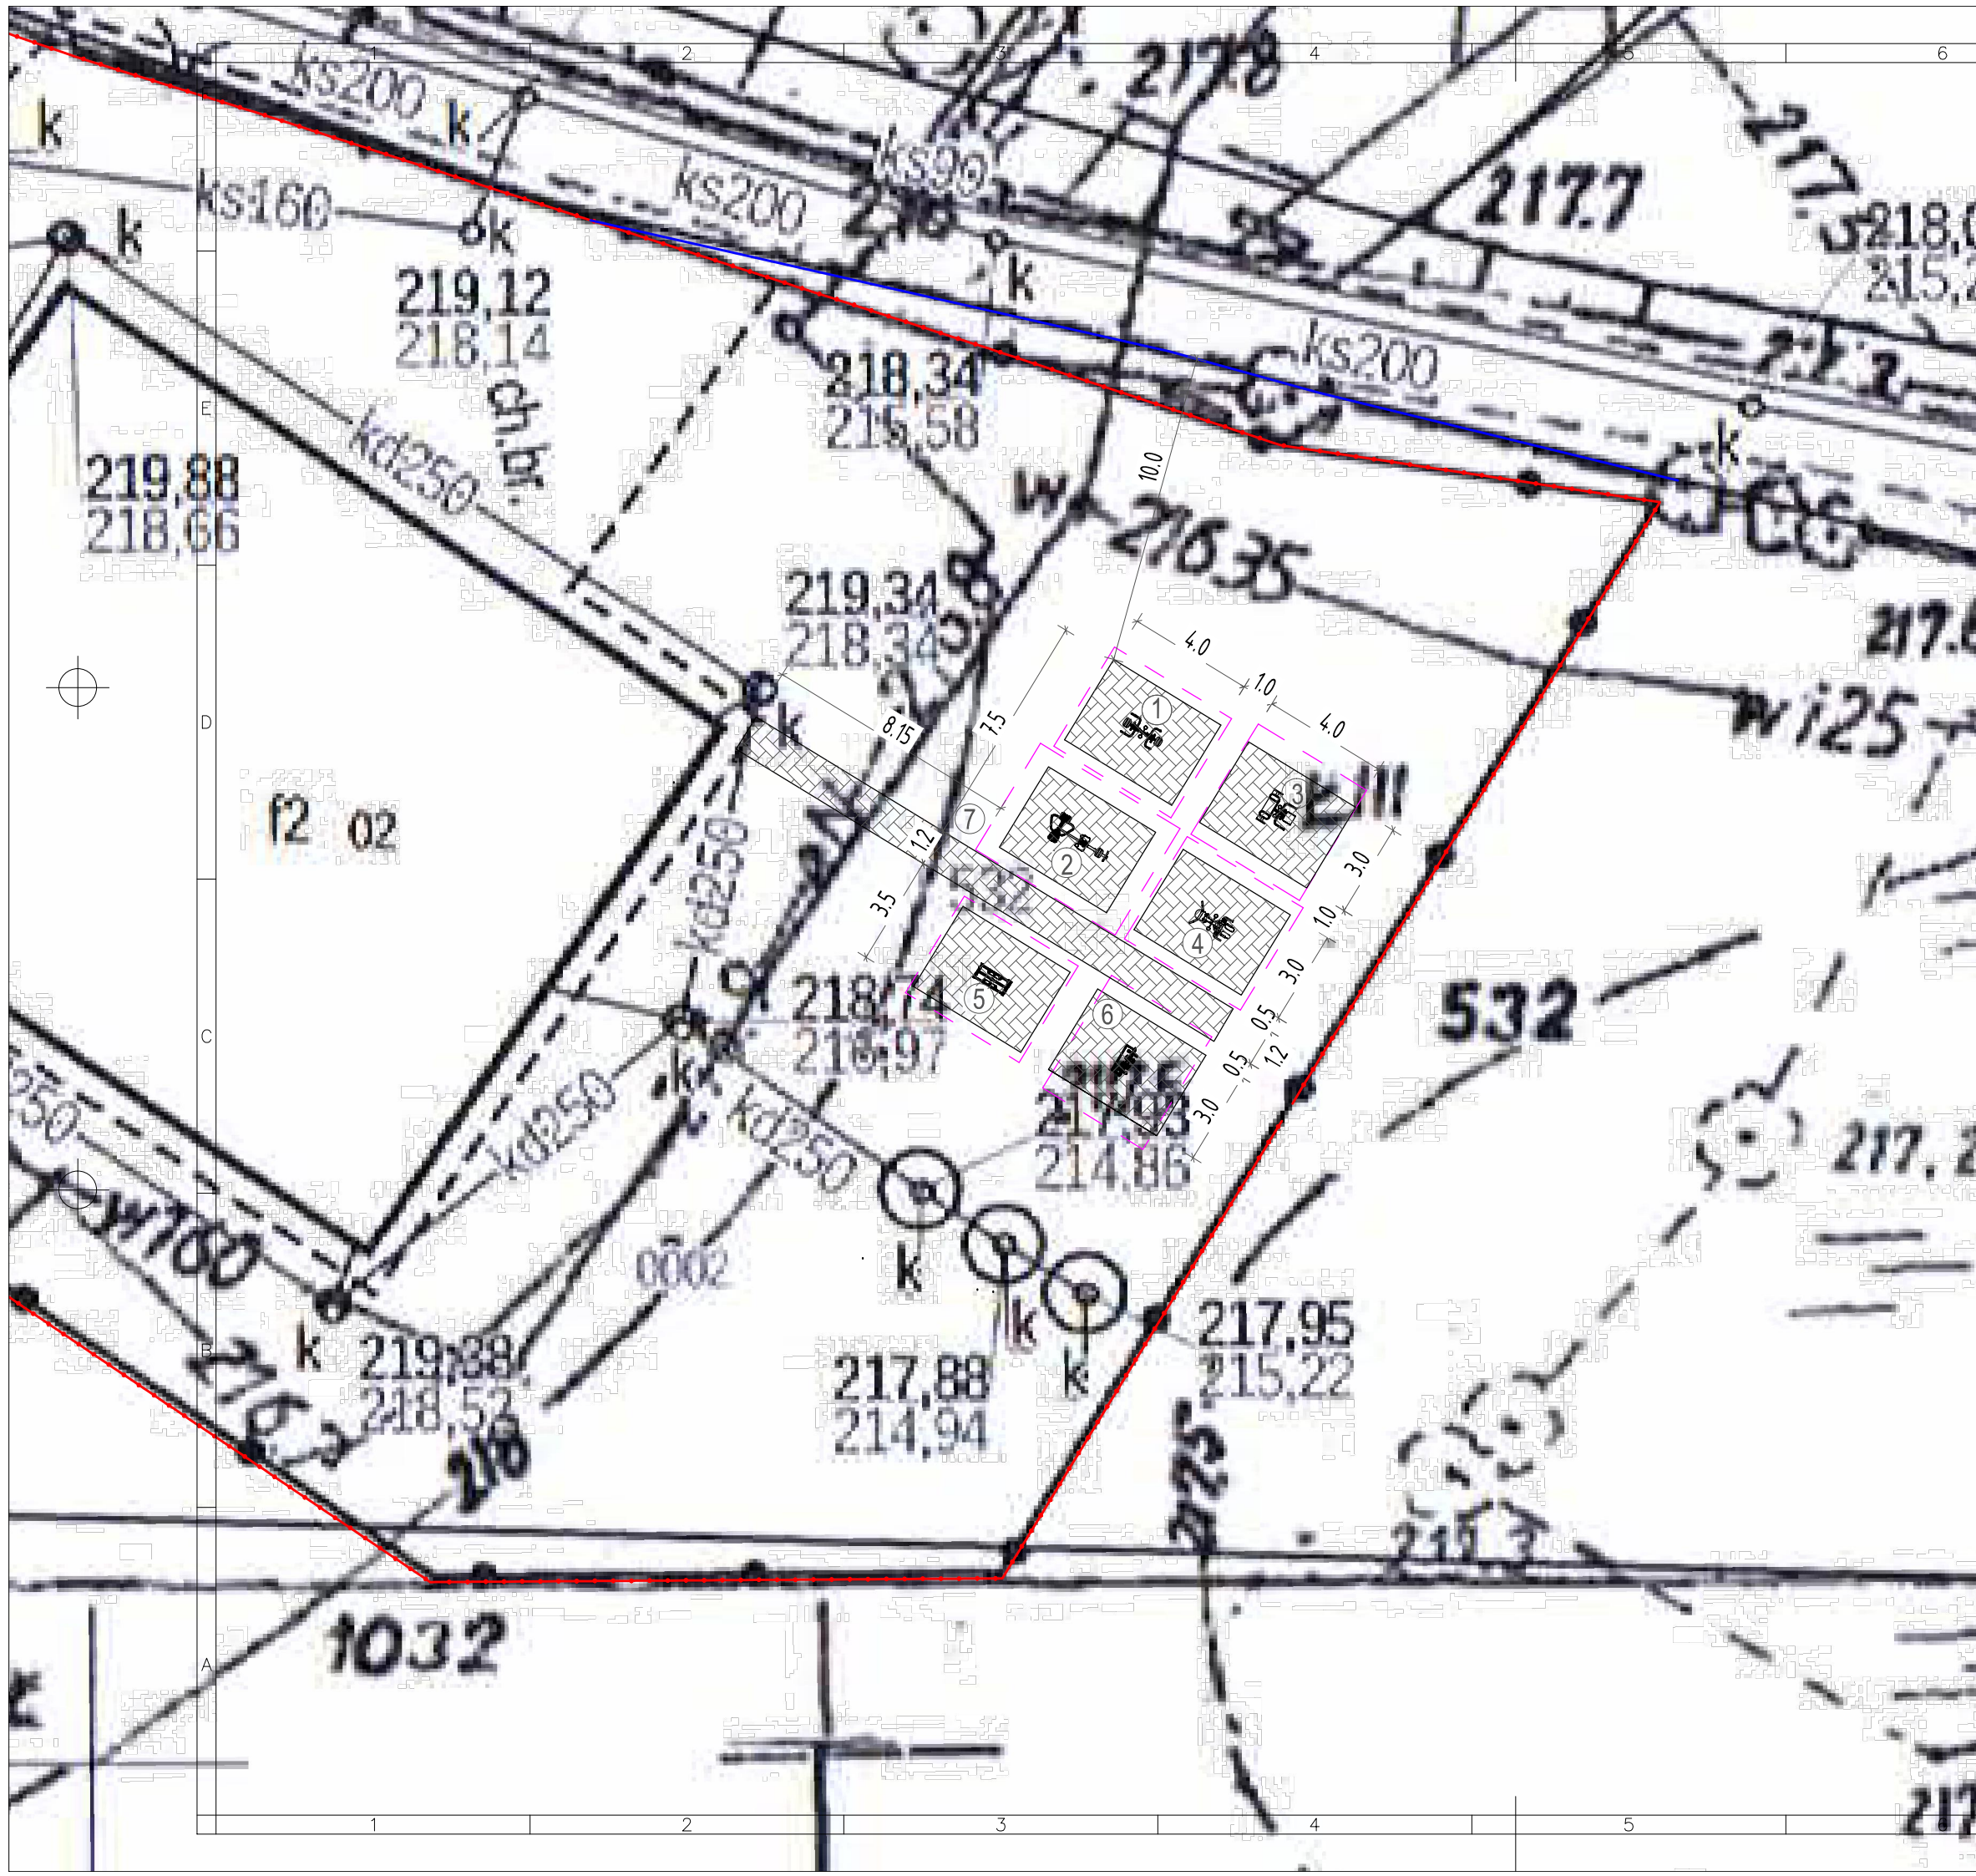

LEGENDA:

①

Podciąg + Wyciskanie siedząc + Pylon

②

Prasa nożna + Wiosło + Pylon

③

Wahadło + Prostownik pleców + Pylon

④

Motyl + Pajacyk + Pylon

⑤

Orbitrek

⑥

Biegacz

⑦

Tablica z regulaminem

Istniejące ogrodzenie

Strefy bezpieczne urządzeń siłowni

Linia rozgraniczająca

Teren utwardzony kostką betonową (94 m2)

INWESTOR			
Rada Rodziców przy Szkole Podstawowej im. Jana Pawła II w Gieraltowie Gieraltów 47, 59-730 Nowogrodzic			
OBIEKT			
Budowa siłowni zewnętrznej przy Szkole Podstawowej w Gieraltowie			
LOKALIZACJA			
dz. nr 532, Gieraltów 59-730 Nowogrodzic			
PROJEKTANT			
Pracownia Projektowa DESIGN Anna Janicka, ul. Esperantystów 27/10, 59-800 Luban tel.: 690 001 858, e-mail: pdesign@poczta.fm			
BRANZA	ARCHITEKTURA	DATA	PODPIS
PROJEKTANT techn. Mieczysław Bajda Nr upr.: 990/82, DOŚ/BO/0092/11	05.2017		
TREŚĆ RYSUNKU			
PROJEKT ZAGOSPODAROWANIA DZIAŁKI			
NR MODYFIKACJI / DATA MODYFIKACJI	DATA	SKALA	
00/00	05.2017	1:200	
NR RYSUNKU			
2/A			