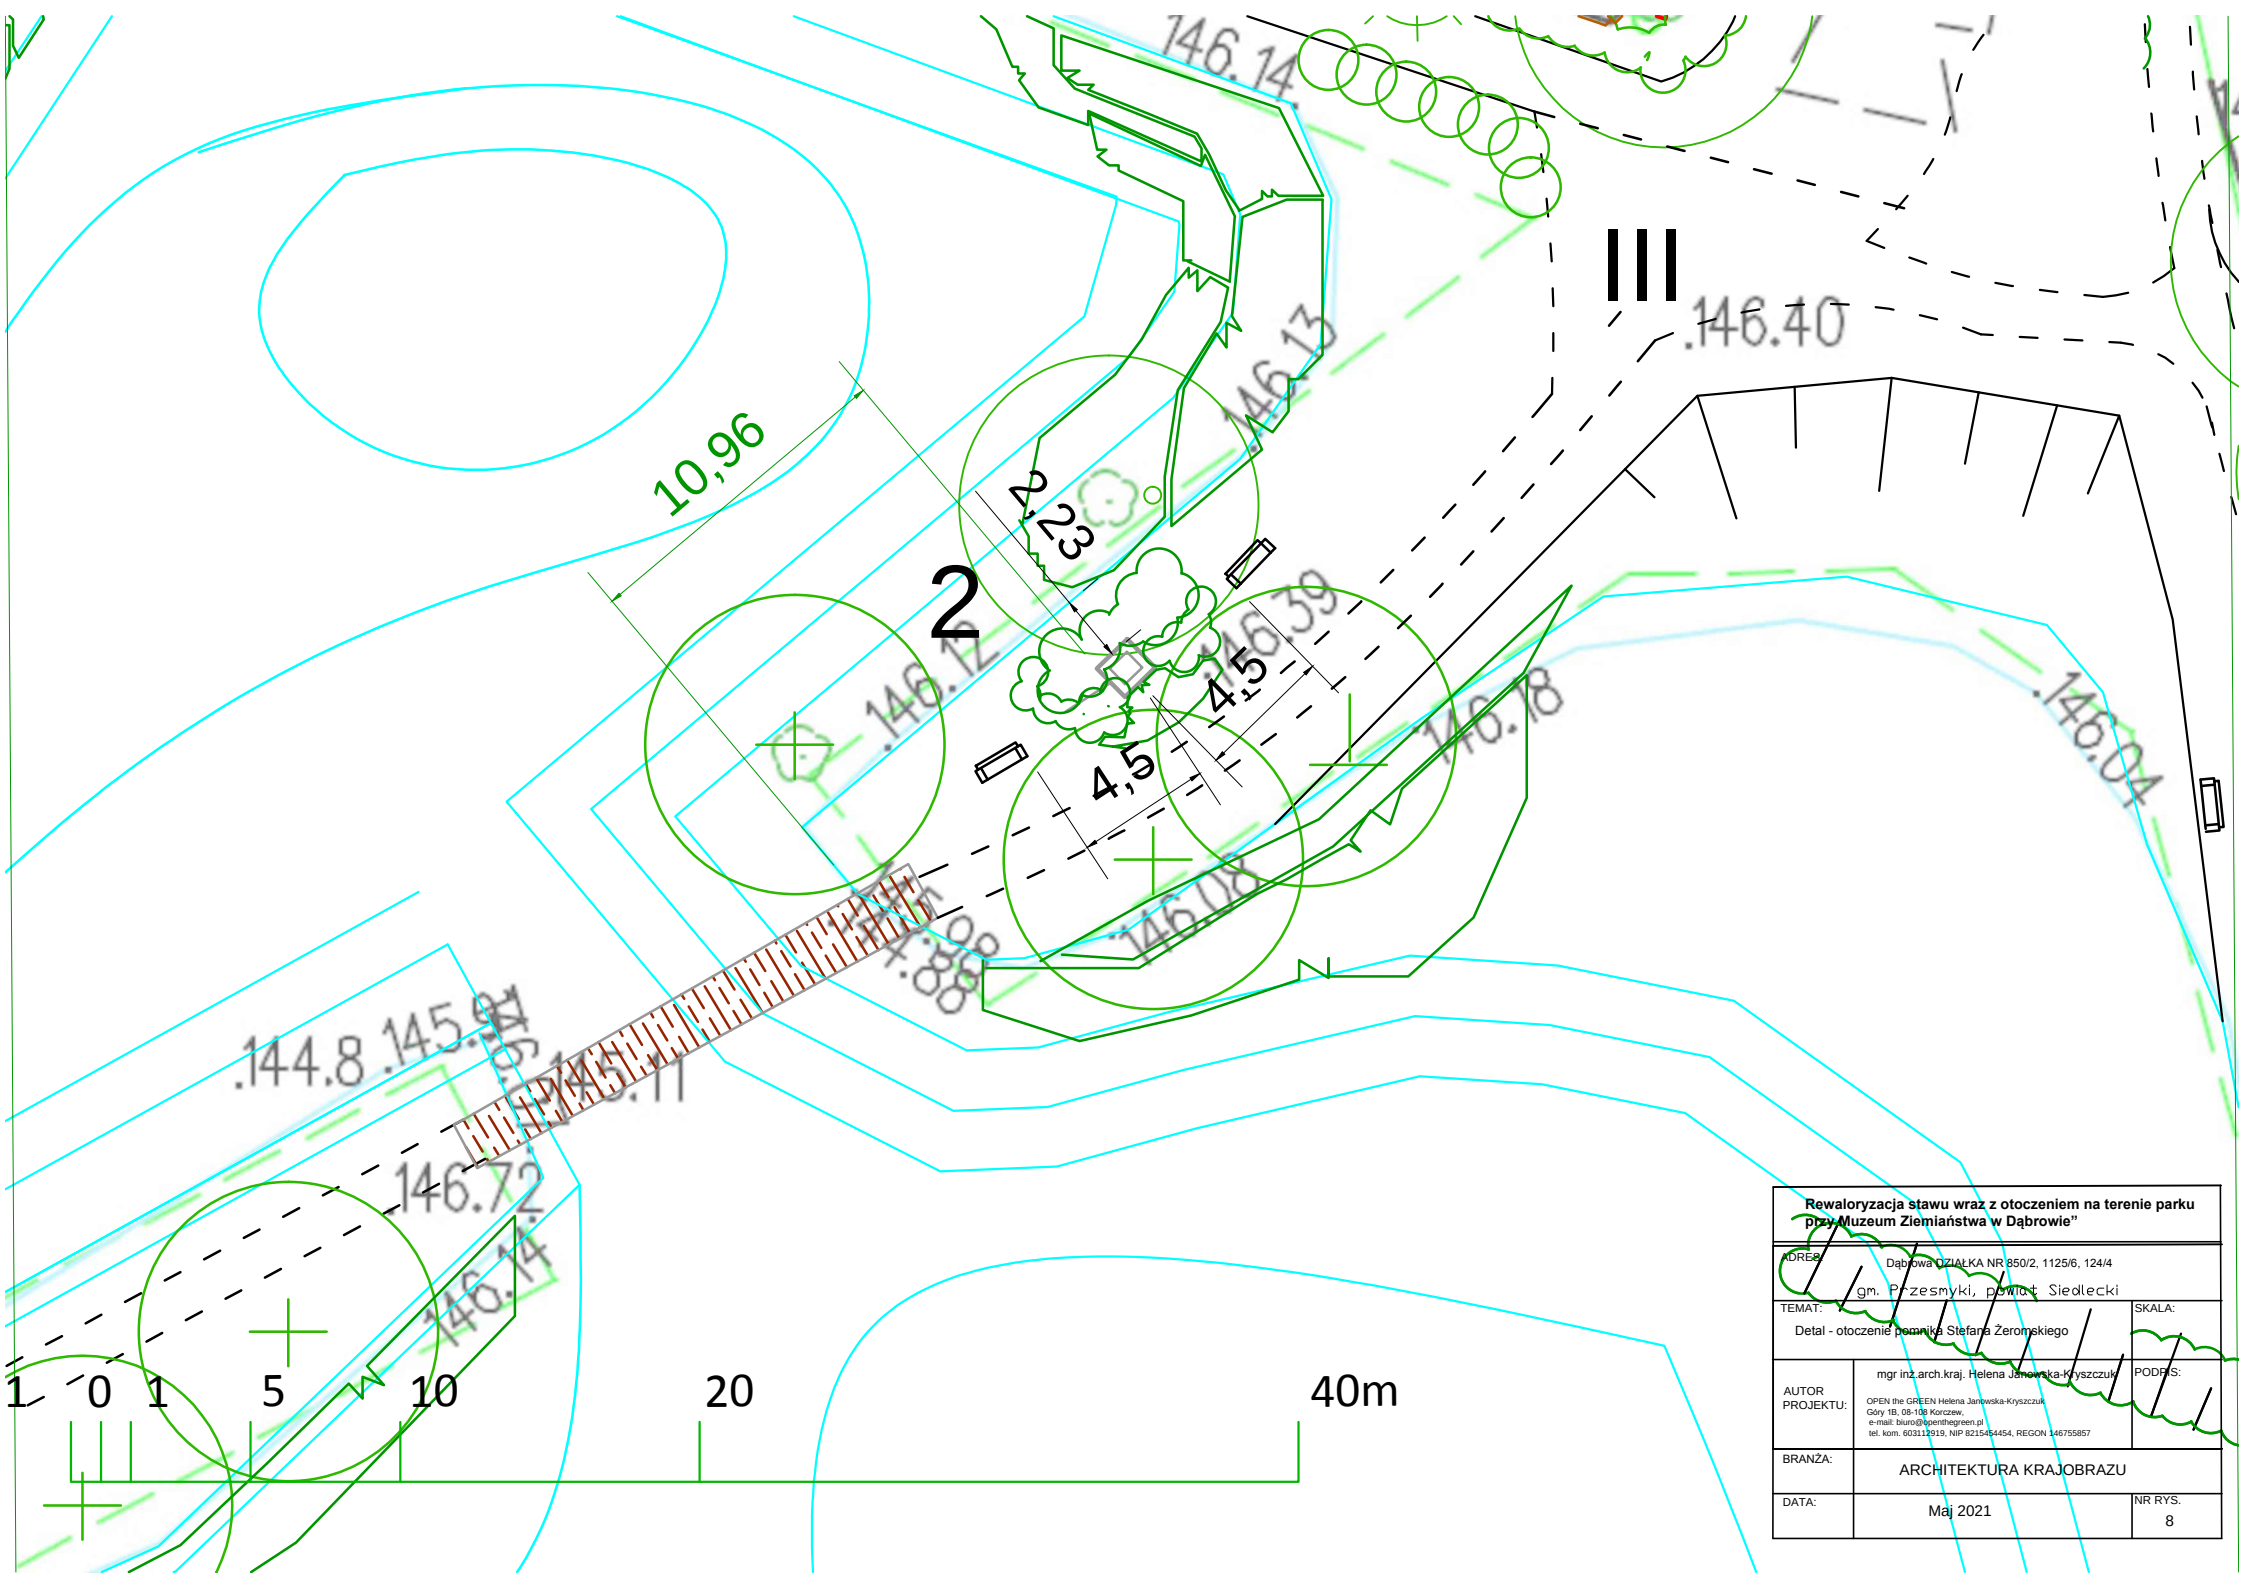

Rewaloryzacja stawu wraz z otoczeniem na terenie parku przy Muzeum Ziemiaństwa w Dąbrowie"

ADRES: Dąbrowa DZIAŁKA NR 850/2, 1125/6, 124/4
gm. Przesmyki, powiat Siedlecki

TEMAT: Detal - otoczenie pomnika Stefana Żeromskiego

SKALA:

AUTOR PROJEKTU: mgr inż.arch.kraj. Helena Janowska-Kryszczuk

OPEN the GREEN Helena Janowska-Kryszczuk
Góry 1B, 08-108 Korczew,
e-mail: biuro@openthegreen.pl
tel. kom. 603112919, NIP 8215454454, REGON 146755857

PODPIS:

BRANŻA: ARCHITEKTURA KRAJOBRAZU

DATA: Maj 2021

NR RYS. 8