




RZUT Z PRZODU ŁAWKI

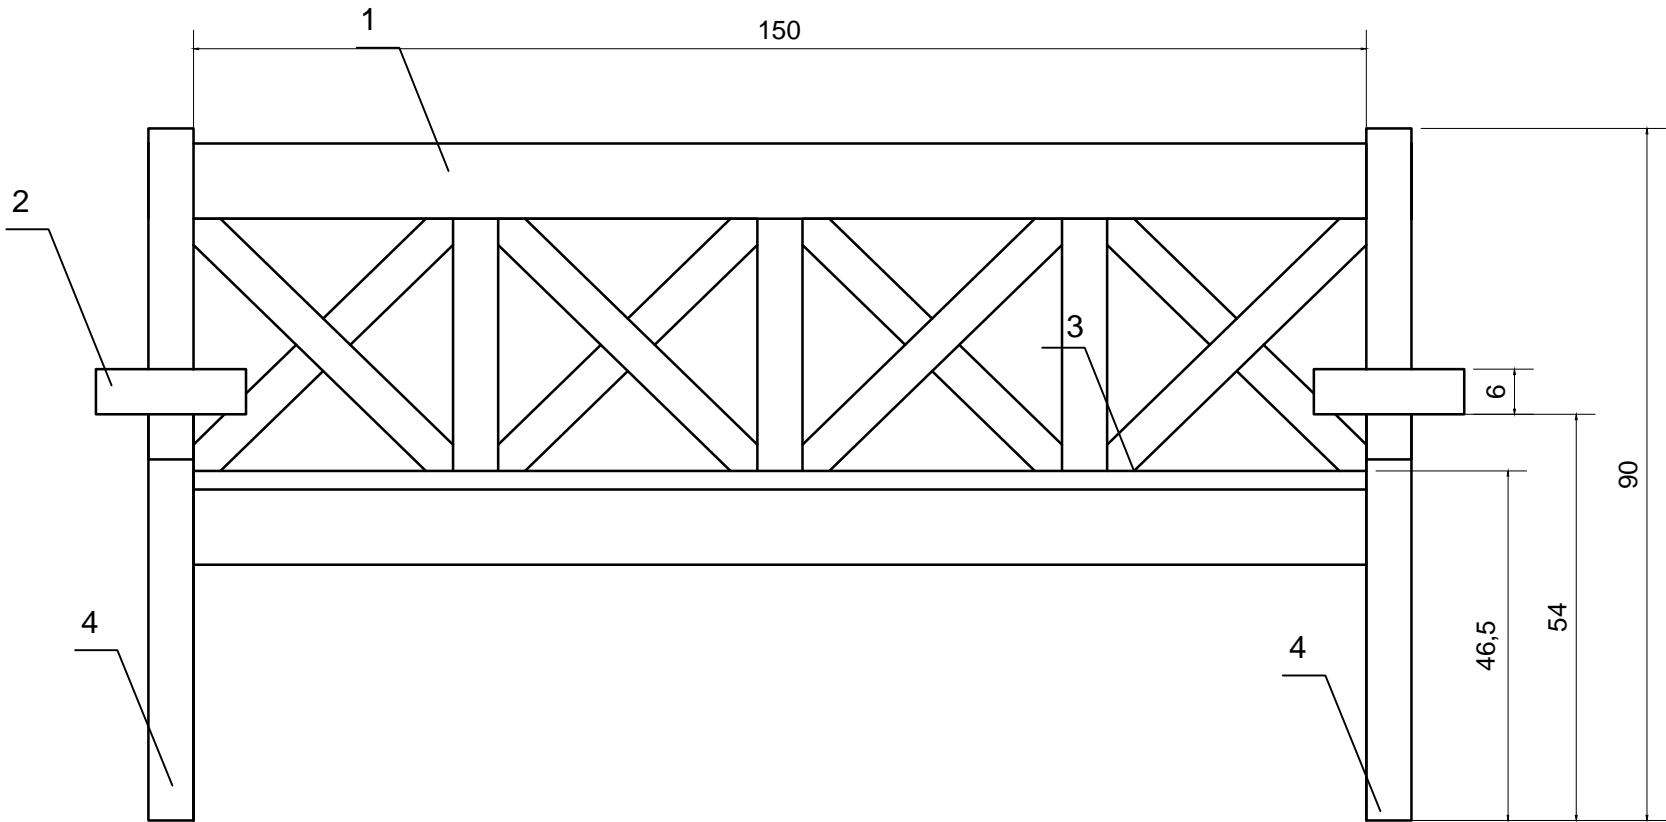

RZUT Z BOKU

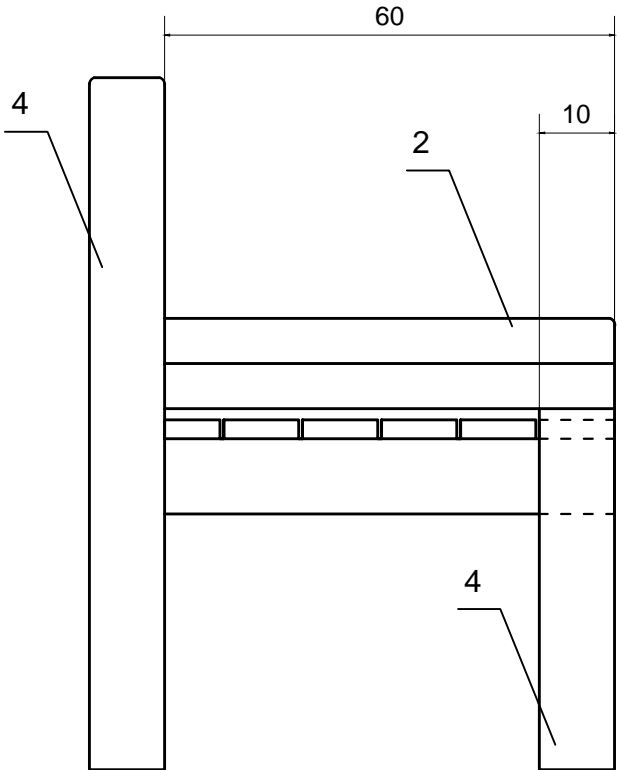

RZUT Z GÓRY

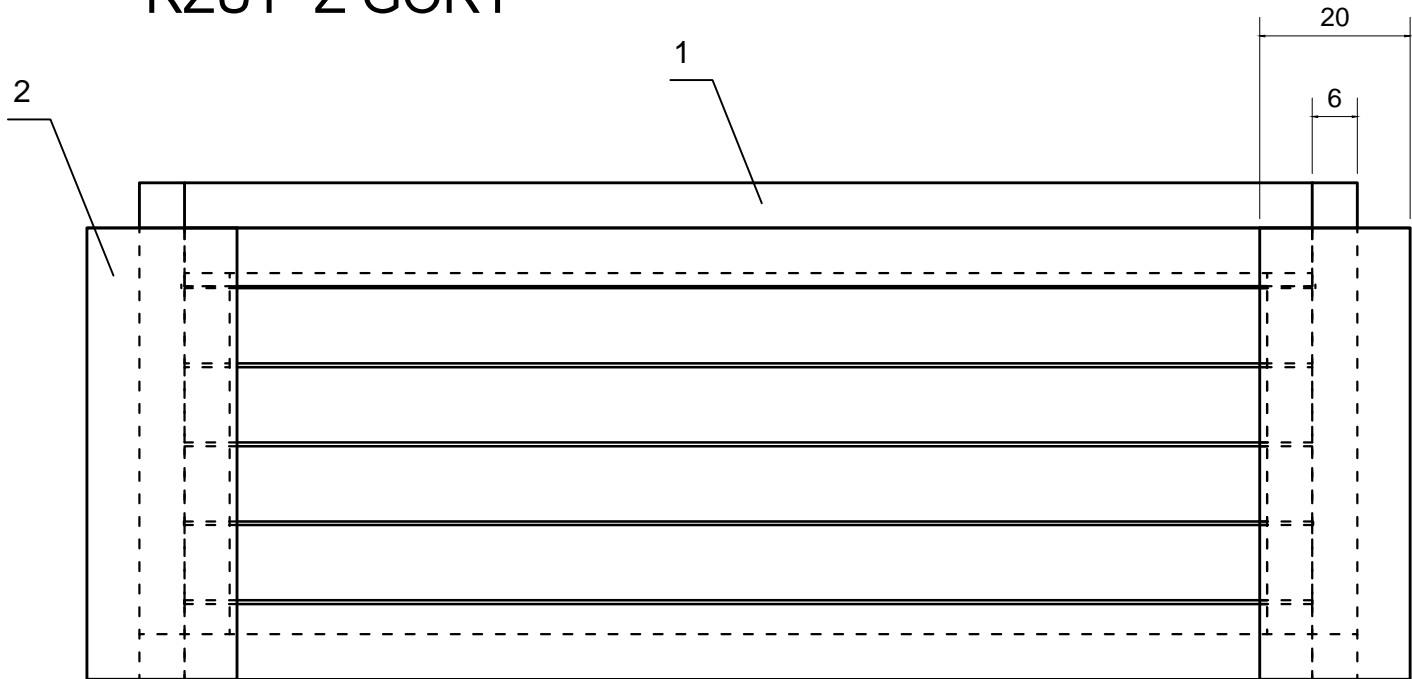

LEGENDA

- 1 - łąta drewniana 6 x 10 x 150cm;
- 2 - podłokietnik drewniany 20 x 6x 60 cm;
- 3 - deska ławki 2,5 x 10 x 150 cm;
- 4 - noga ławki 6 x10 cm

Rewaloryzacja stawu wraz z otoczeniem na terenie parku przy Muzeum Ziemiaństwa w Dąbrowie”		
ADRES: Dąbrowa DZIAŁKA NR 850/2, 1125/6, 124/4 gm. Przesmyki, powiat Siedlecki		
TEMAT: Projekt ławki parkowej		SKALA: 1:20
AUTOR PROJEKTU:	mgr inż.arch.kraj. Helena Janowska-Kryszczuk OPEN the GREEN Helena Janowska-Kryszczuk Góry 1B, 08-108 Korczew, e-mail: biuro@openthegreen.pl tel. kom. 603112919, NIP 8215454454, REGON 146755857	PODPIS:
BRANŻA:	ARCHITEKTURA KRAJOBRAZU	
DATA:	Maj 2021	NR RYS. 6