



Przekrój A-A'

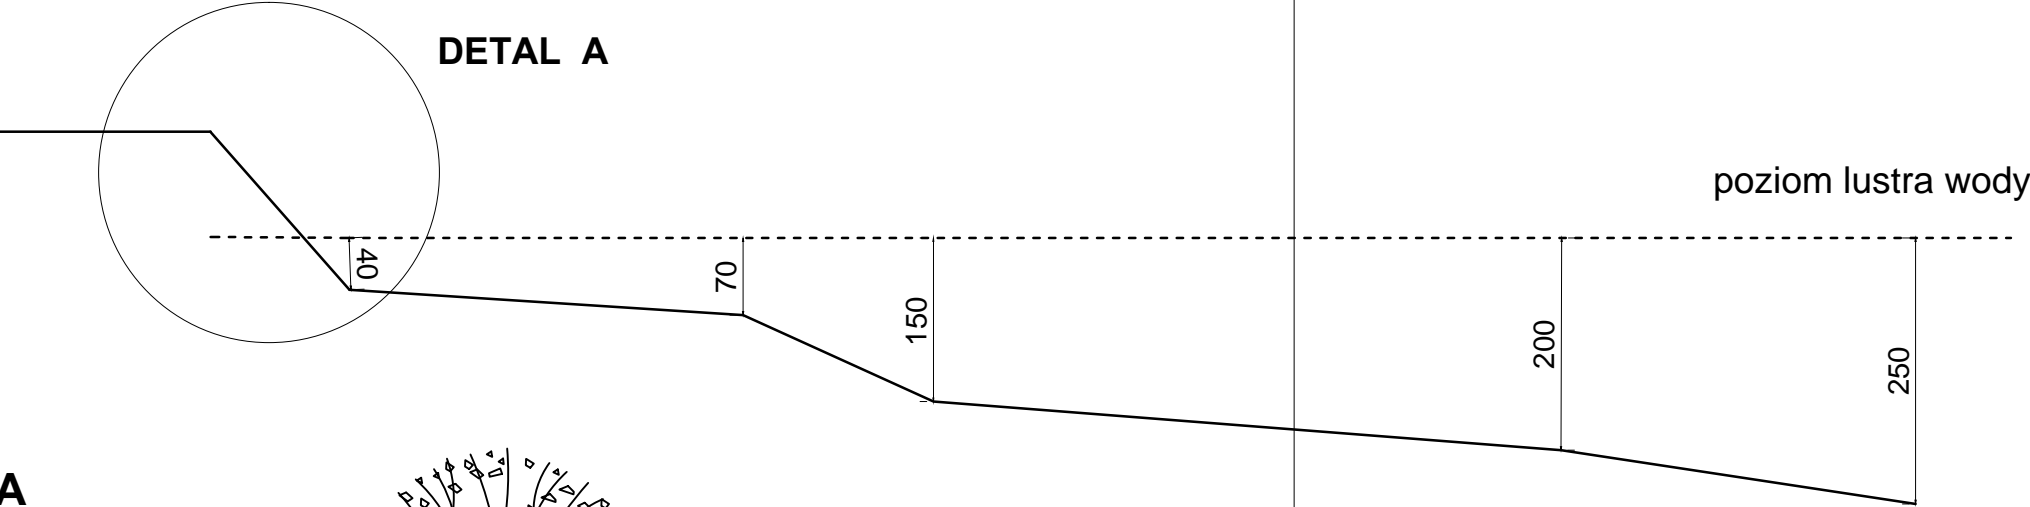


Detal A

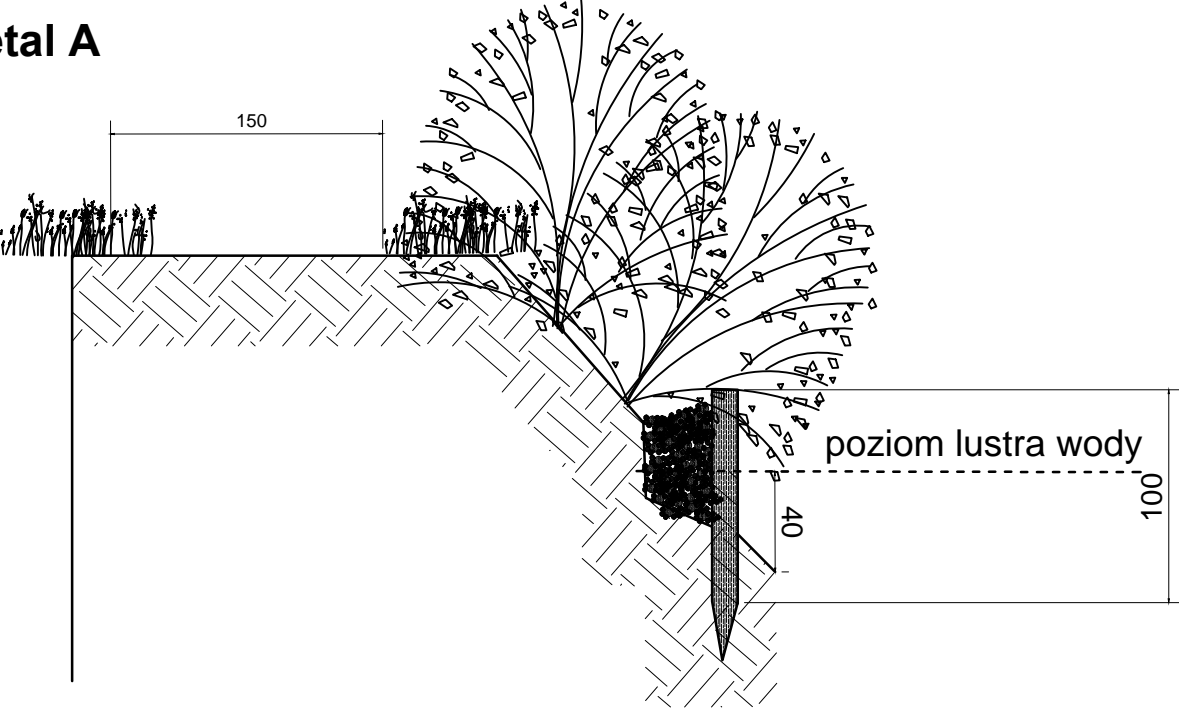

Przekrój B-B'

poziom lustro wody

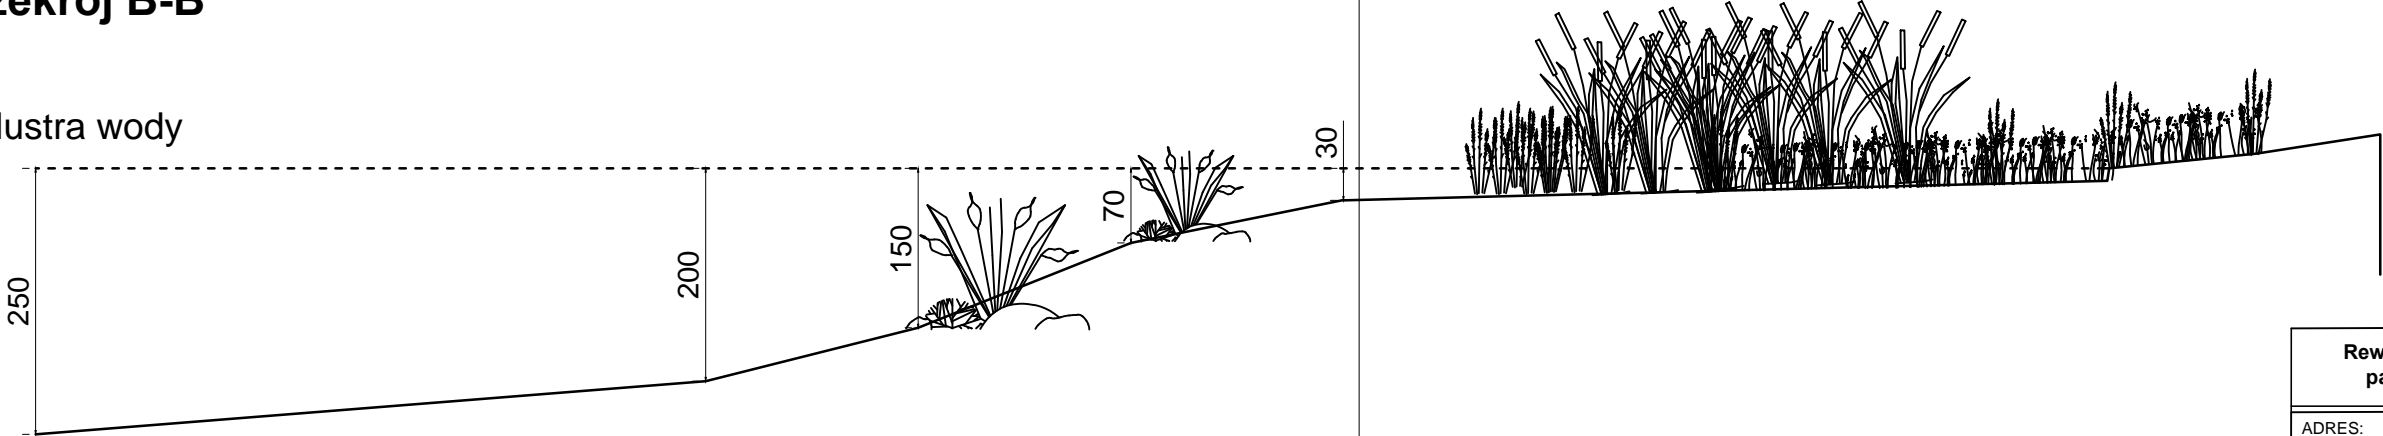

Rewaloryzacja stawu wraz z otoczeniem na terenie parku przy Muzeum Ziemiaństwa w Dąbrowie''		
ADRES: Dąbrowa DZIAŁKA NR 850/2, 1125/6, 124/4 gm. Przesmyki, powiat Siedlecki		
TEMAT: Przekroje przez brzeg stawu		SKALA: 1:250
AUTOR PROJEKTU:	mgr inż.arch.kraj. Helena Janowska-Kryszczuk OPEN the GREEN Helena Janowska-Kryszczuk Góry 1B, 08-108 Korczew, e-mail: biuro@openthegreen.pl tel. kom. 603112919, NIP 8215454454, REGON 146755857	PODPIS:
BRANŻA:	ARCHITEKTURA KRAJOBRAZU	
DATA:	Maj 2021	NR RYS. 10