
# Rozdzielnica główna TG+TA+TL
# "DWÓR ARTUSA"

TN-C-S

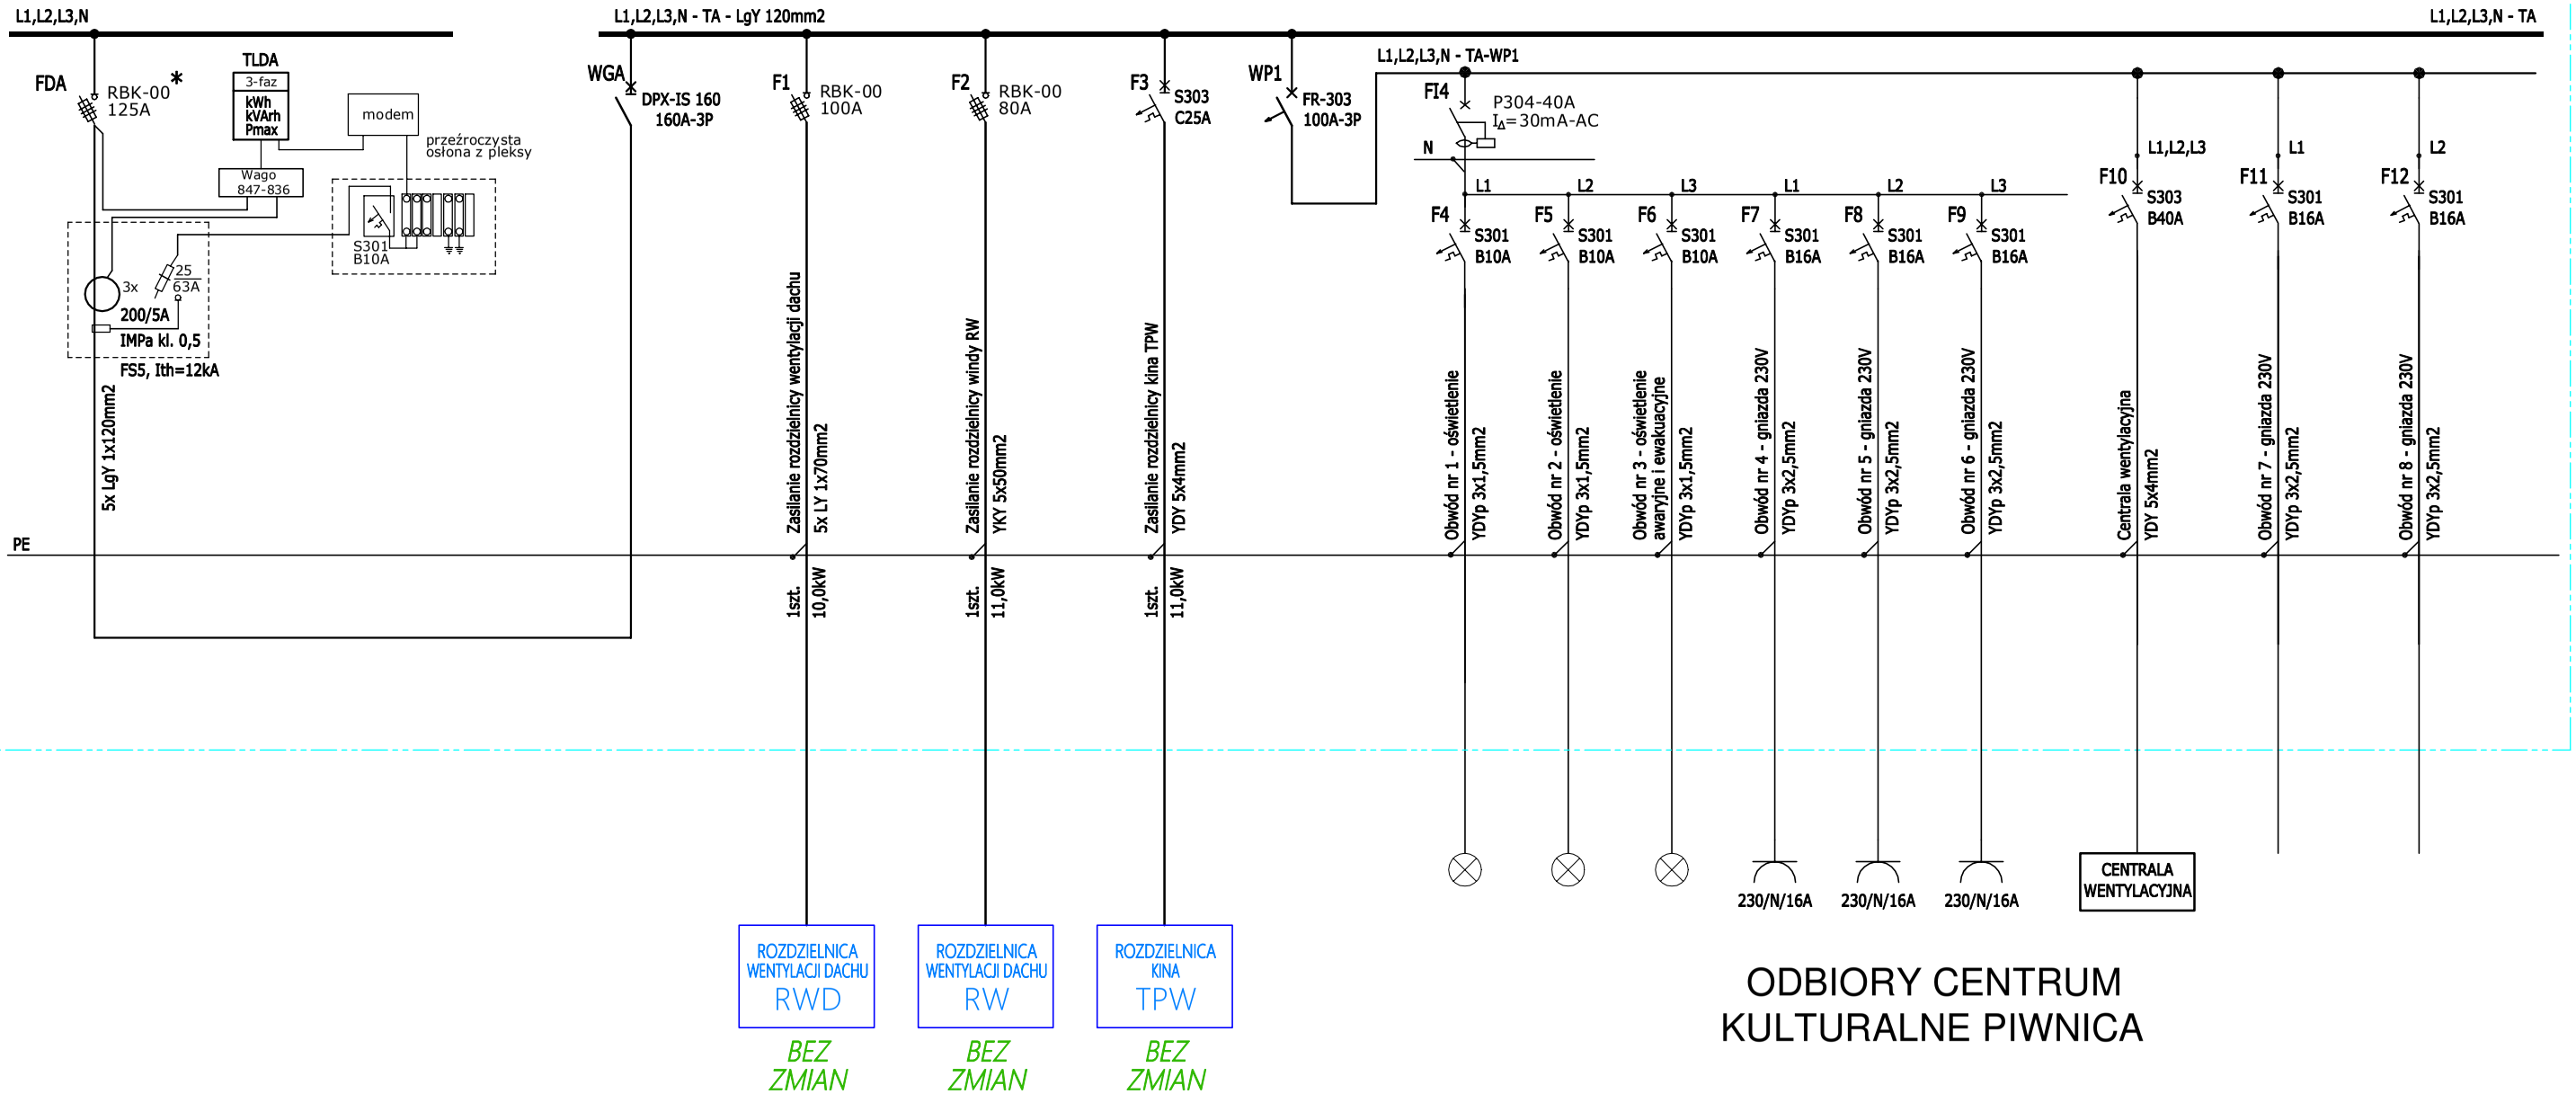


## ODBIORY CENTRUM KULTURALNE PIWNICA

| | | | | |
|---|---|---|---|---|
| TYTUŁ RYSUNKU | SCHEMAT IDEOWY ROZDZIENICY GŁÓWNEJ TG+TA+TL - ODBIORY DWÓR ARTUSA | | | |
| BIURO PROJEKTOWE | ELPIKS — Górsk ul. Wiejska 1; 87-134 Zławies Wielka; tel/faks: +48 56 678 17 68; kom. 602 819 938 | | | |
| OBIEKT: | CENTRUM KULTURY "DWÓR ARTUSA" | | | |
| ADRES: | UL. RYNEK STAROMIEJSKI 6, 87-100 TORUŃ | | | |
| INWESTOR: | CENTRUM KULTURY "DWÓR ARTUSA" UL. RYNEK STAROMIEJSKI 6, 87-100 TORUŃ | | | |
| BRANŻA: | ELEKTRYCZNA | data: | 23.03.2020r. | |
| funkcja: | imię i nazwisko | nr uprawnień | podpis | skala |
| projektant: | mgr inż. Roman Pietrzak | UAN-N-V/147/TO/84 spec. instalacyjno-inżynieryjna | | - |
| | | | | nr rys. |
| opracował: | Tomasz Gondek | | | E5 |