
Rozdzielnica główna TG+TA+TL
"DWÓR ARTUSA"

TN-C-S

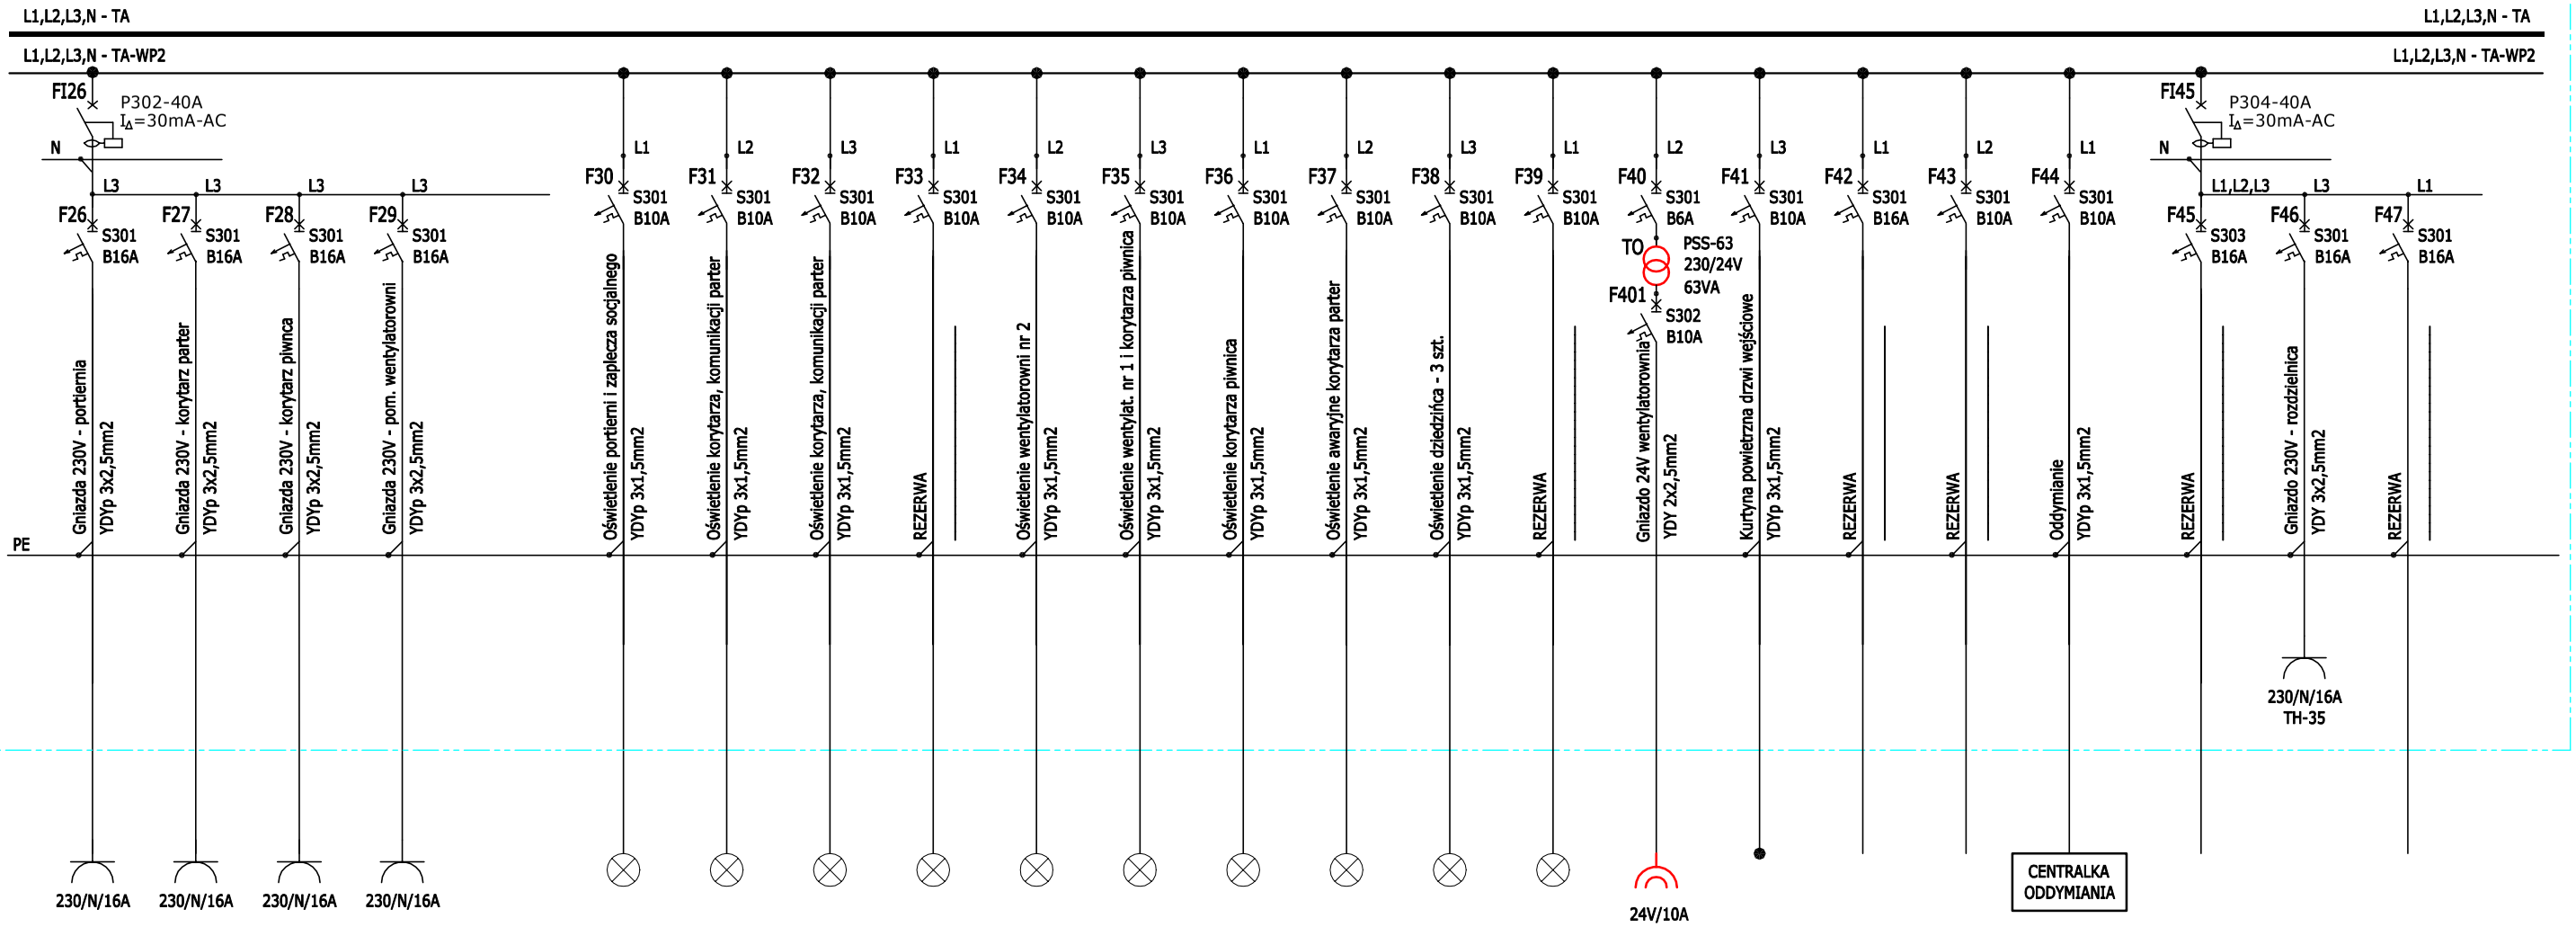

TYTUŁ RYSUNKU	SCHEMAT IDEOWY ROZDZIENICY GŁÓWNEJ TG+TA+TL - ODBIORY DWÓR ARTUSA			
BIURO PROJEKTOWE	ELPIKS — Górsk ul. Wiejska 1; 87-134 Zławies Wielka; tel/faks: +48 56 678 17 68; kom. 602 819 938			
OBIEKT:	CENTRUM KULTURY "DWÓR ARTUSA"			
ADRES:	UL. RYNEK STAROMIEJSKI 6, 87-100 TORUŃ			
INWESTOR:	CENTRUM KULTURY "DWÓR ARTUSA" UL. RYNEK STAROMIEJSKI 6, 87-100 TORUŃ			
BRANŻA:	ELEKTRYCZNA	data:	23.03.2020r.	
funkcja:	imię i nazwisko	nr uprawnień	podpis	skala
projektant:	mgr inż. Roman Pietrzak	UAN-N-V/147/TO/84 spec. instalacyjno-inżynieryjna		-
				nr rys.
opracował:	Tomasz Gondek			E7