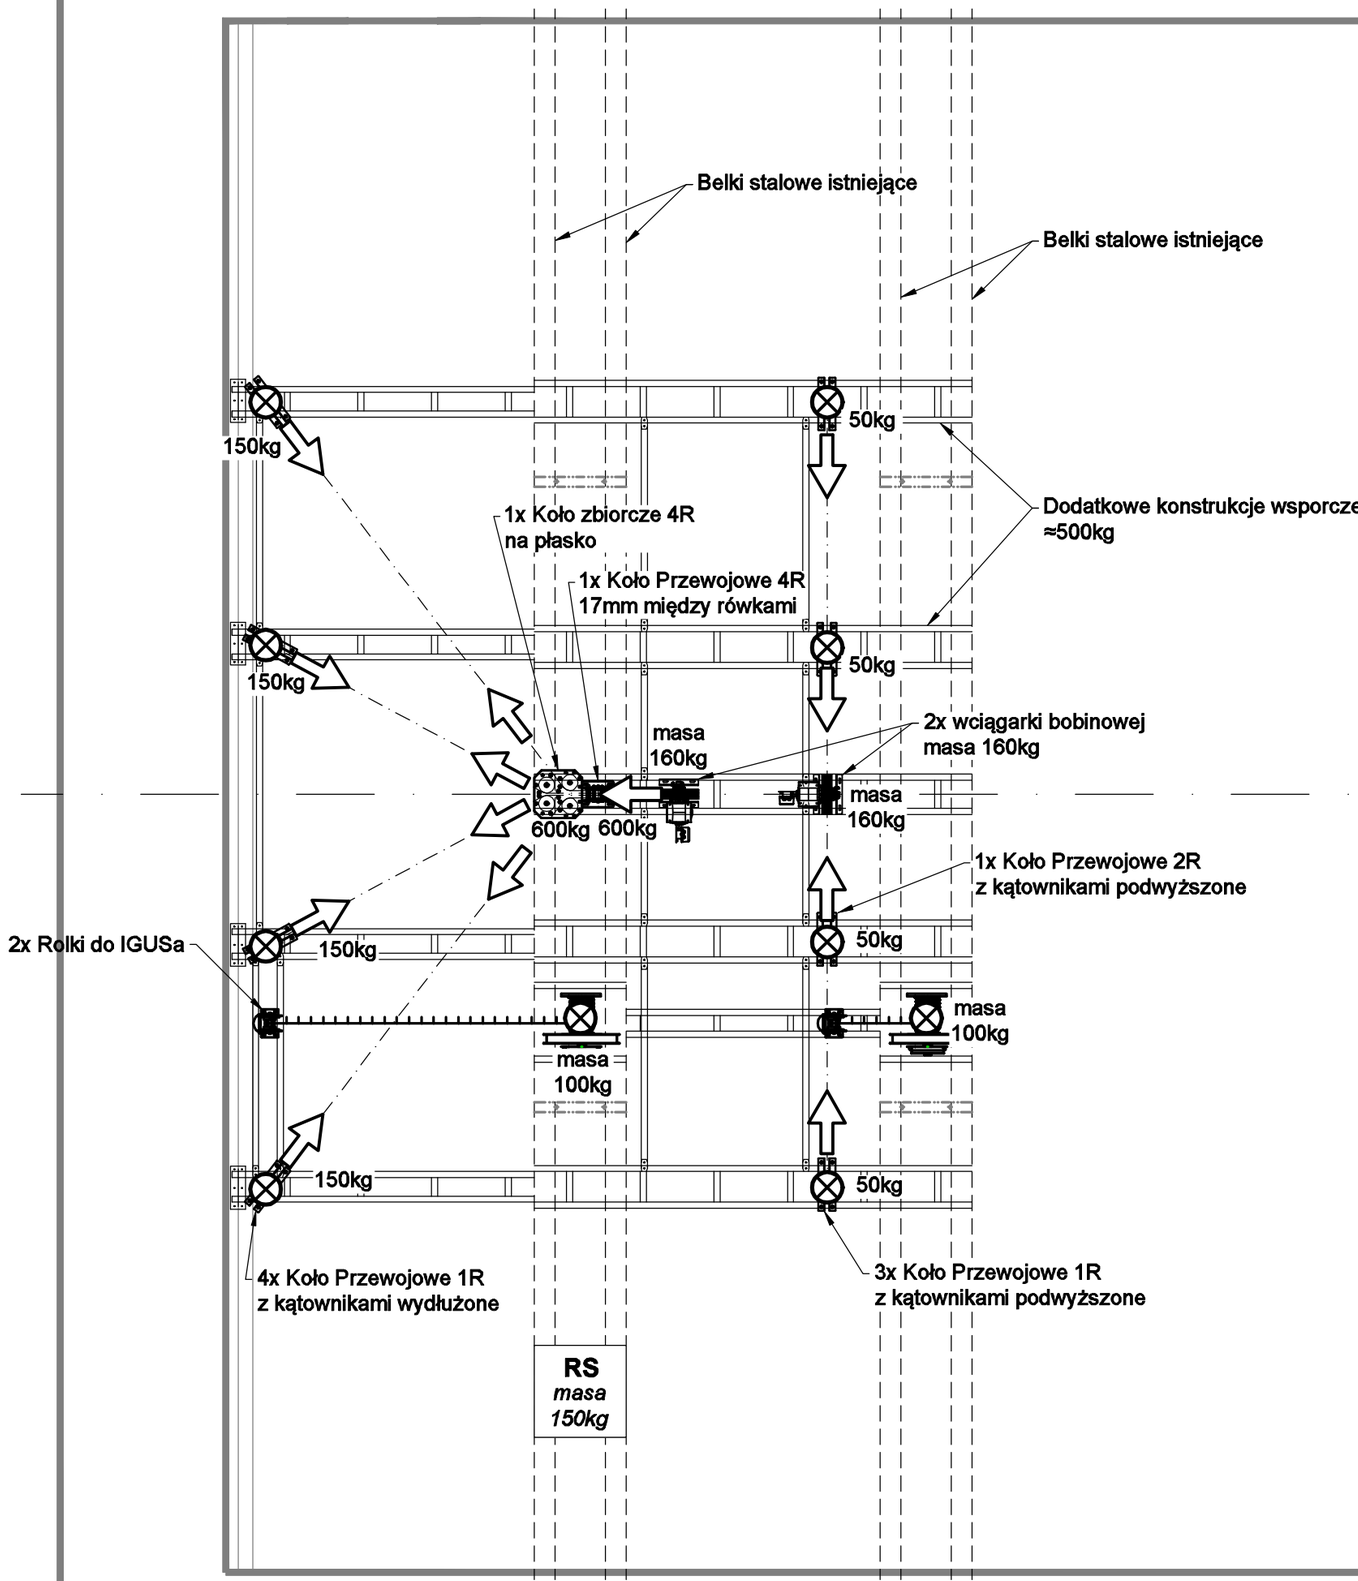


Wartość siły poziomo

Wartość siły poziomo oraz pionowo w dół

Wartość siły pionowo w dół

Uwagi:

1. Przed przystąpieniem do realizacji, sprawdzić wszystkie elementy i istotne wymiary na budowie,
2. Projekt rozpatrywać łącznie z projektami pozostałych branż,
3. Rysunki należy rozpatrywać łącznie z opisem technicznym i zestawieniem materiałów,
4. Zmiany w projekcie podlegają akceptacji projektanta.

PRZEDSIĘBIORSTWO SPECJALISTYCZNE TEATR

OBIEKT:	Toruń Dwór Artusa
TYTUŁ PROJEKTU:	Projekt Techniczny
NAZWA RYSUNKU:	Plan obciążeń Rzut strychu
Projektował:	mgr inż. P. Ziomecki
Opracował:	V. Moser
Sprawdził :	mgr inż. T. Zaborowski

BRANŻA:	DATA:	SKALA:	NR RYSUNKU:
Technologia	06/2022	1:50	T-2