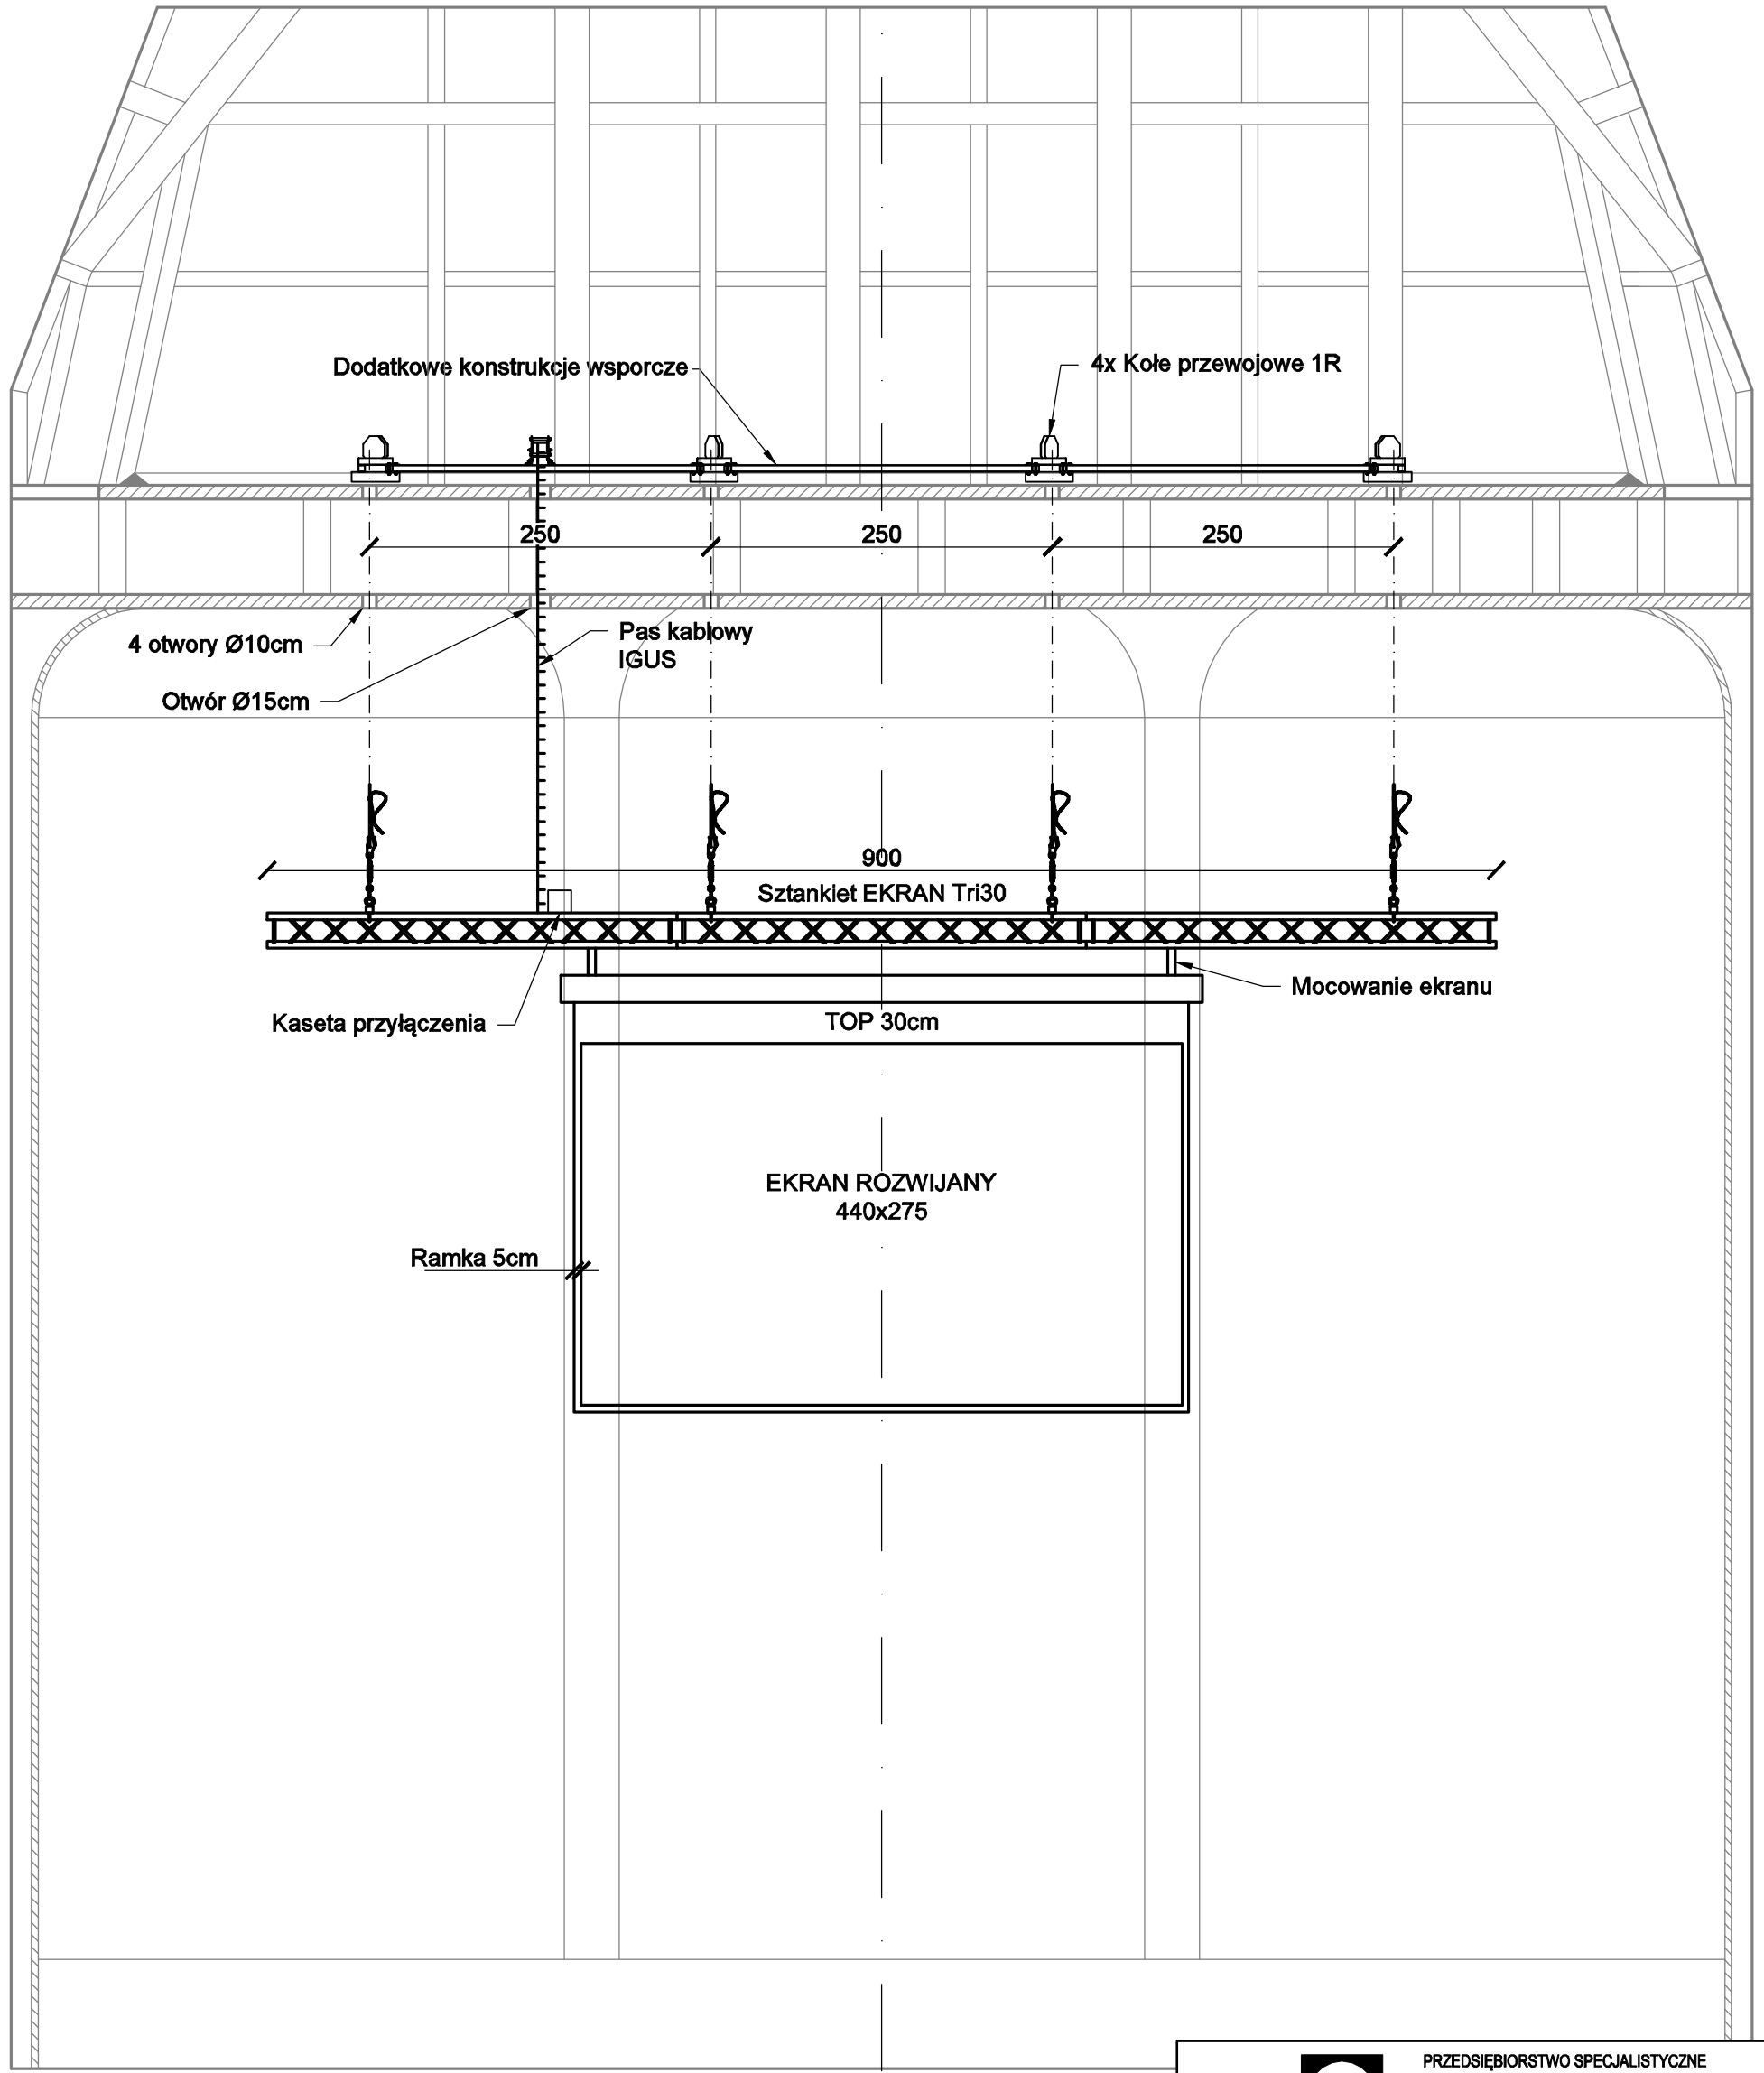


Uwagi:
1. Przed przystąpieniem do realizacji, sprawdzić wszystkie elementy i istotne wymiary na budowie,
2. Projekt rozpatrywać łącznie z projektami pozostałych branż,
3. Rysunki należy rozpatrywać łącznie z opisem technicznym i zestawieniem materiałów,
4. Zmiany w projekcie podlegają akceptacji projektanta.

PRZEDSIĘBIORSTWO SPECJALISTYCZNE
TEATR

OBIEKT: Toruń Dwór Artusa			
TYTUŁ PROJEKTU: Projekt Techniczny			
NAZWA RYSUNKU: Przekrój poprzeczny			
Projektował: mgr inż. P. Ziomecki			
Opracował: V. Moser			
Sprawdził : mgr inż. T. Zaborowski			
BRANŻA: Technologia	DATA: 06/2022	SKALA: 1:50	NR RYSUNKU: **T-4**