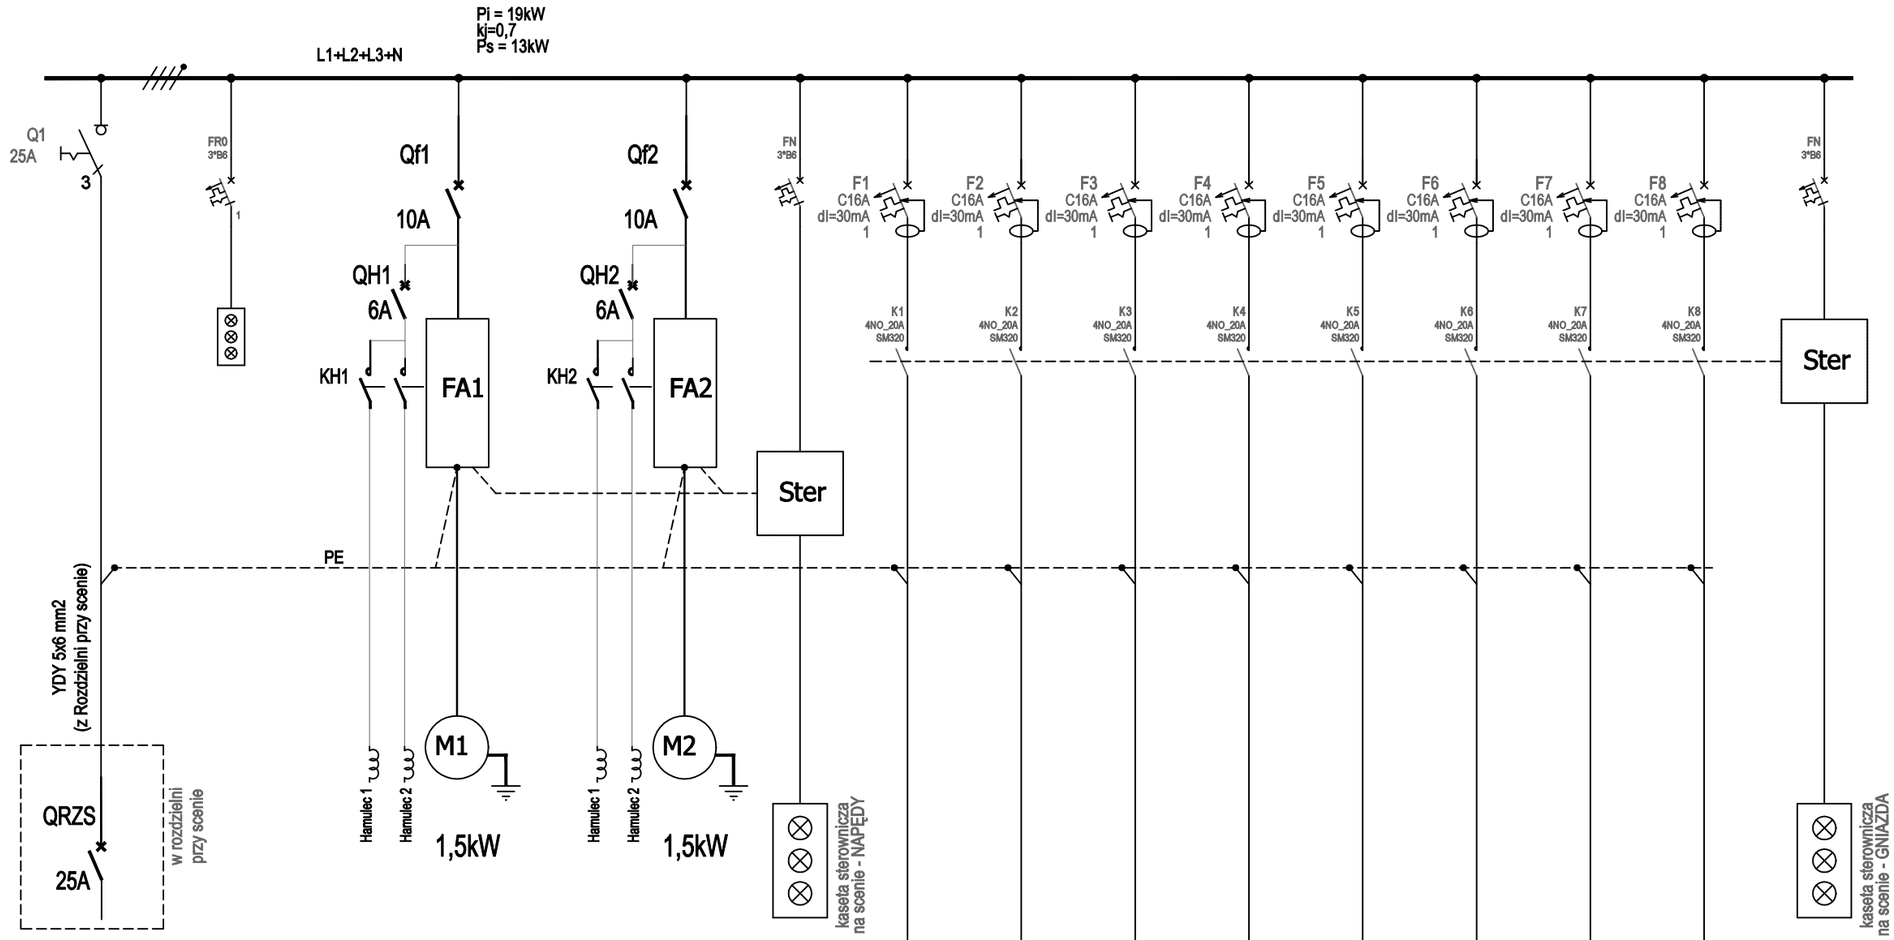


Nr obwodu	00	kf		1		2	3	5	5	5	5	5	5	5	5	5
Nazwa odbioru	Zasilanie	kontrola faz		Napęd Sztankiet Projektora		Napęd Sztankiet Ekranu	Sterowanie NAPĘDY	Gniazdo 1f 16A Rob1	Gniazdo 1f 16A N1	Gniazdo 1f 16A N2	Gniazdo 1f 16A Z-Projektor	Gniazdo 1f 16A Rob2	Gniazdo 1f 16A N3	Gniazdo 1f 16A N4	Gniazdo 1f 16A Z-Ekran	Sterowanie OBWODY
Lok. / Nr pom.	-	-		Strych		Strych	Scena	Sztankiet P	Sztankiet P	Sztankiet P	Sztankiet P	Sztankiet E	Sztankiet E	Sztankiet E	Sztankiet E	Scena
Moc [kW]	19			1,5		1,5		2	2	2	2	2	2	2	2	

PRZEDSIĘBIORSTWO SPECJALISTYCZNE
TEATR

OBIEKT: Toruń Dwór Artusa			
TYTUŁ PROJEKTU: Projekt Techniczny			
NAZWA RYSUNKU: Schemat tablicy RZS			
Projektował: mgr inż. P. Ziomecki			
Opracował: V. Moser			
Sprawdził : mgr inż. T. Zaborowski			
BRANŻA: Technologia	DATA: 06/2022	SKALA: -	NR RYSUNKU: **T-9**