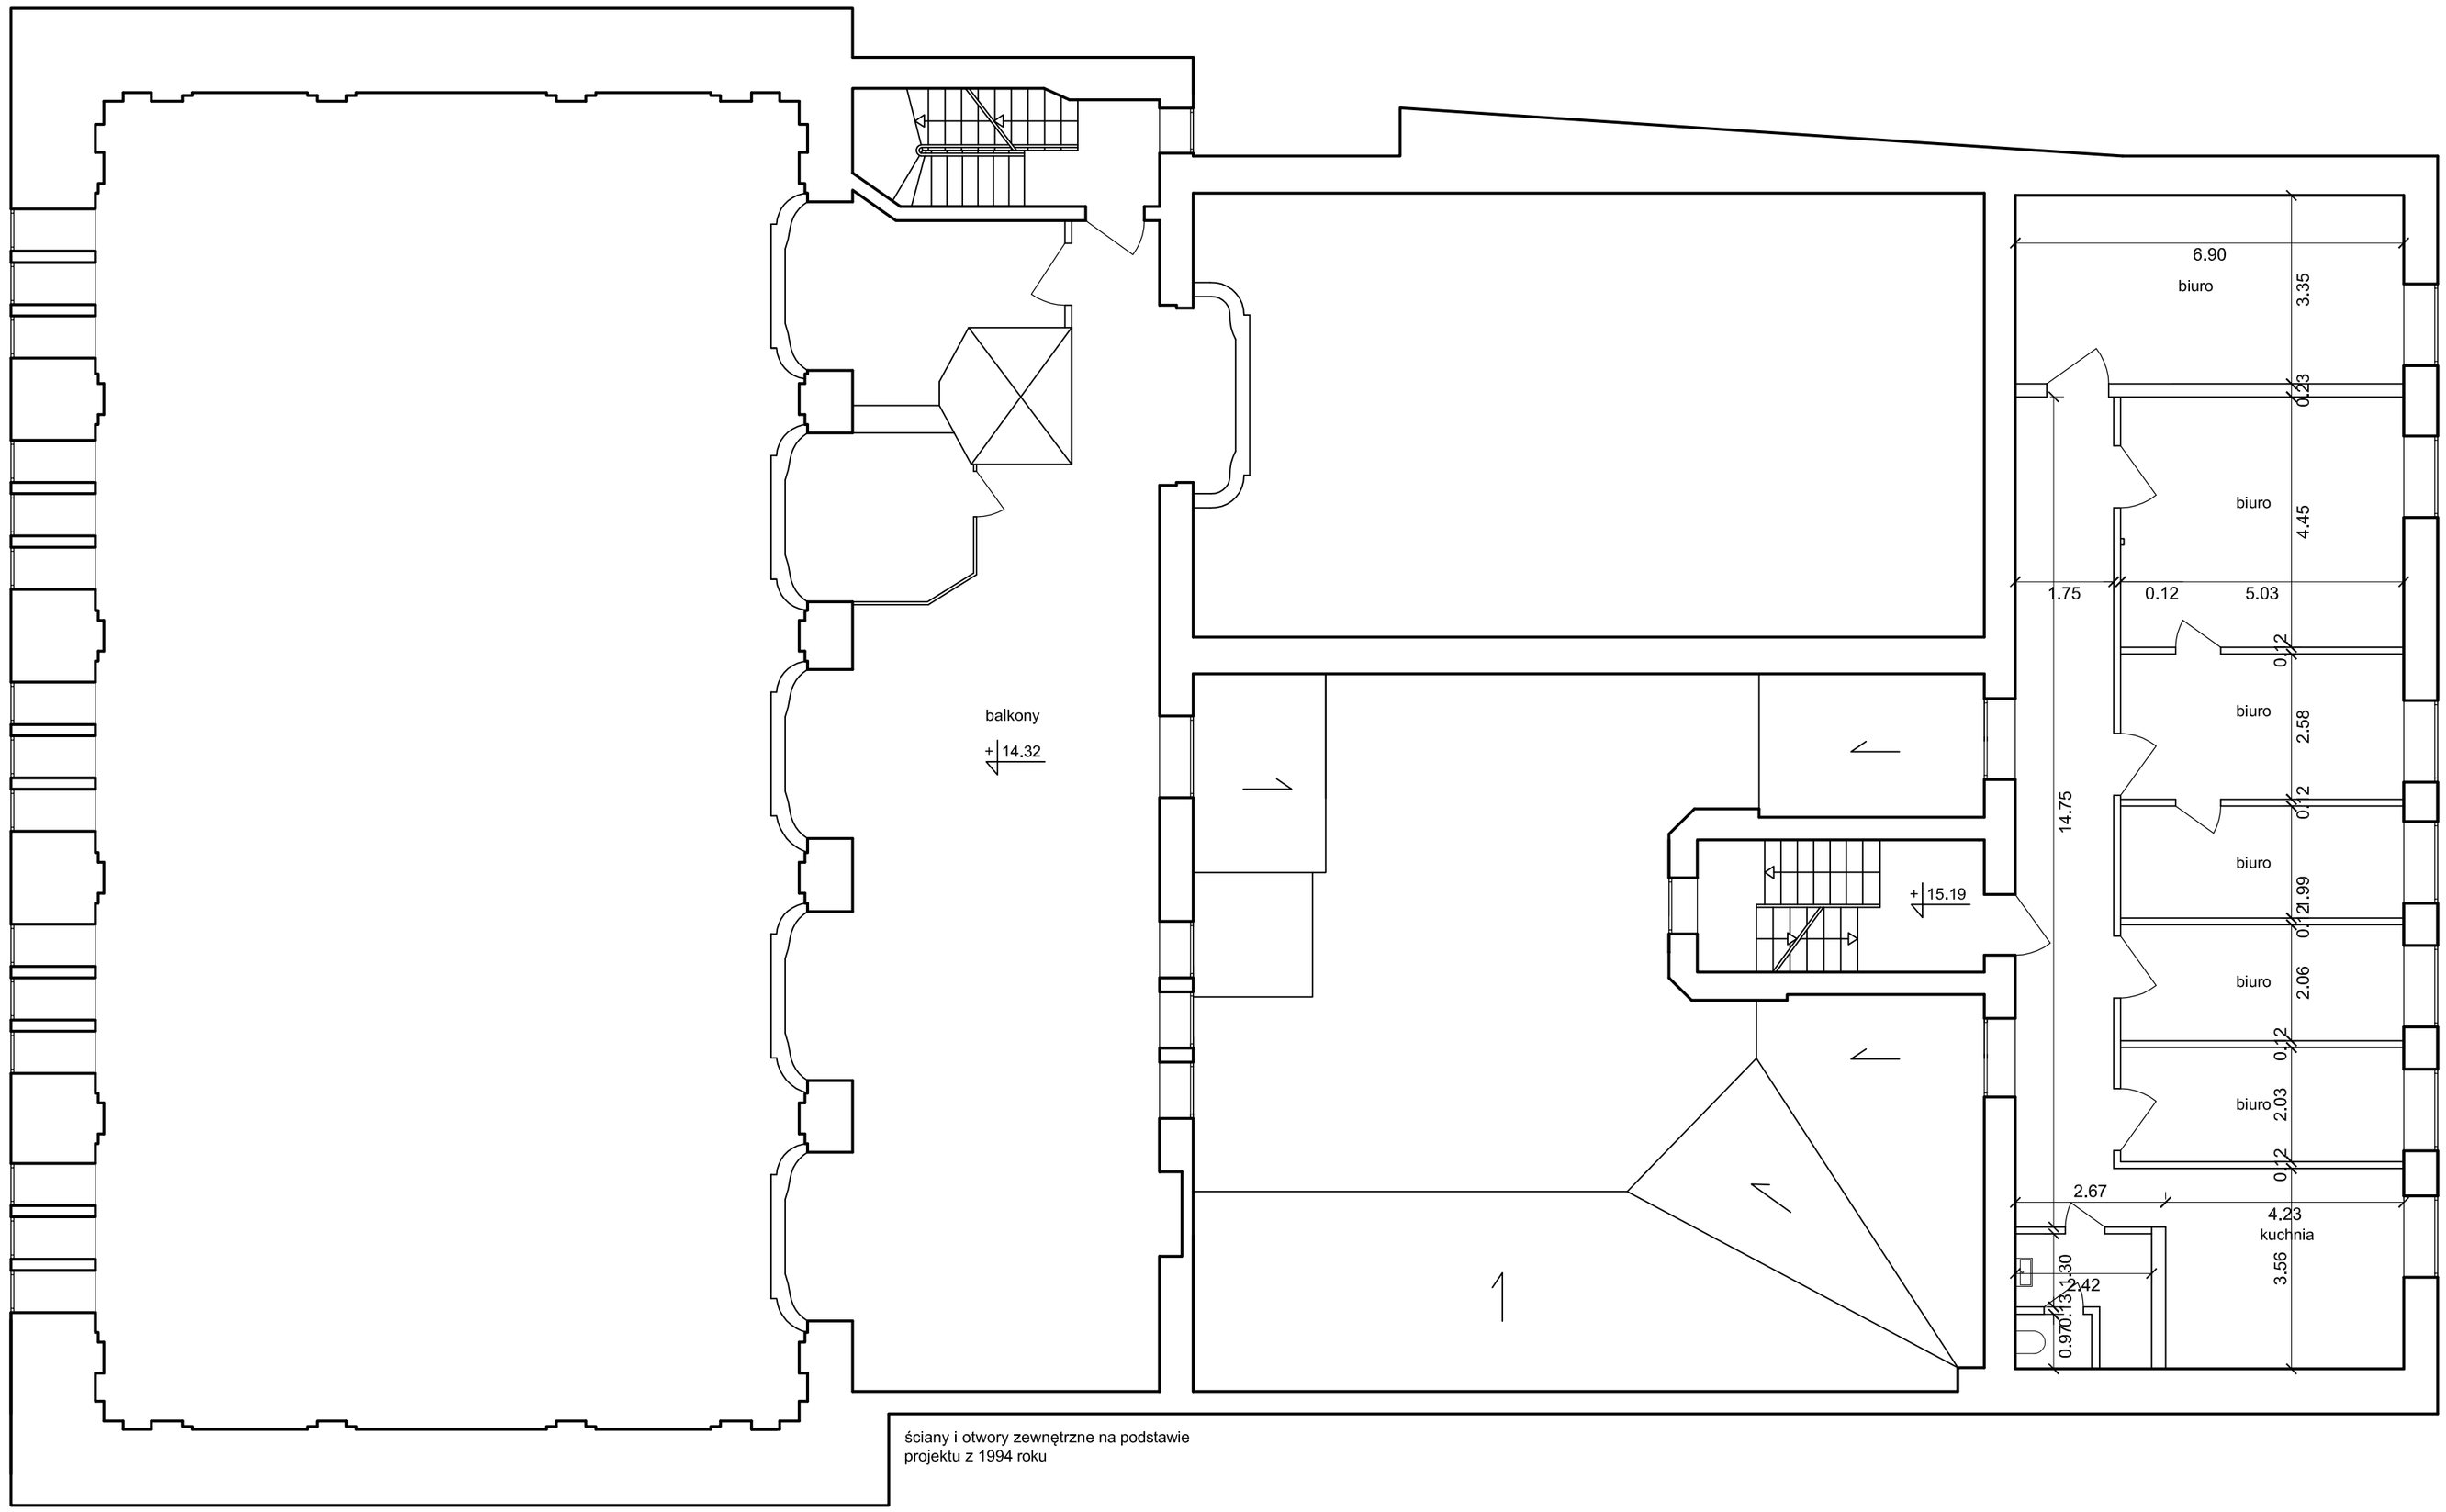

Inwentaryzacja poglądowa obiektu- przed przystąpieniem do prac remontowych należy każdorazowo sprawdzić wymiary ze stanem rzeczywistym.

INWENTARYZACJA DWORU ARTUSA
Rynek Staromiejski 6, 87-100 Toruń

NAZWA I ADRES OBIEKTU

mgr inż. arch. Barbara Czarnecka
OPRACOWUJĄCY

PODPIS

Rzut piętra 3a
TYTUŁ RYSUNKU

DATA: 12.2016 | BRANŻA: Architektura | SKALA: **1:100** | NUMER RYSUNKU: **A-5**