


PRZEKRÓJ ZBIORNIKA
skala 1:100

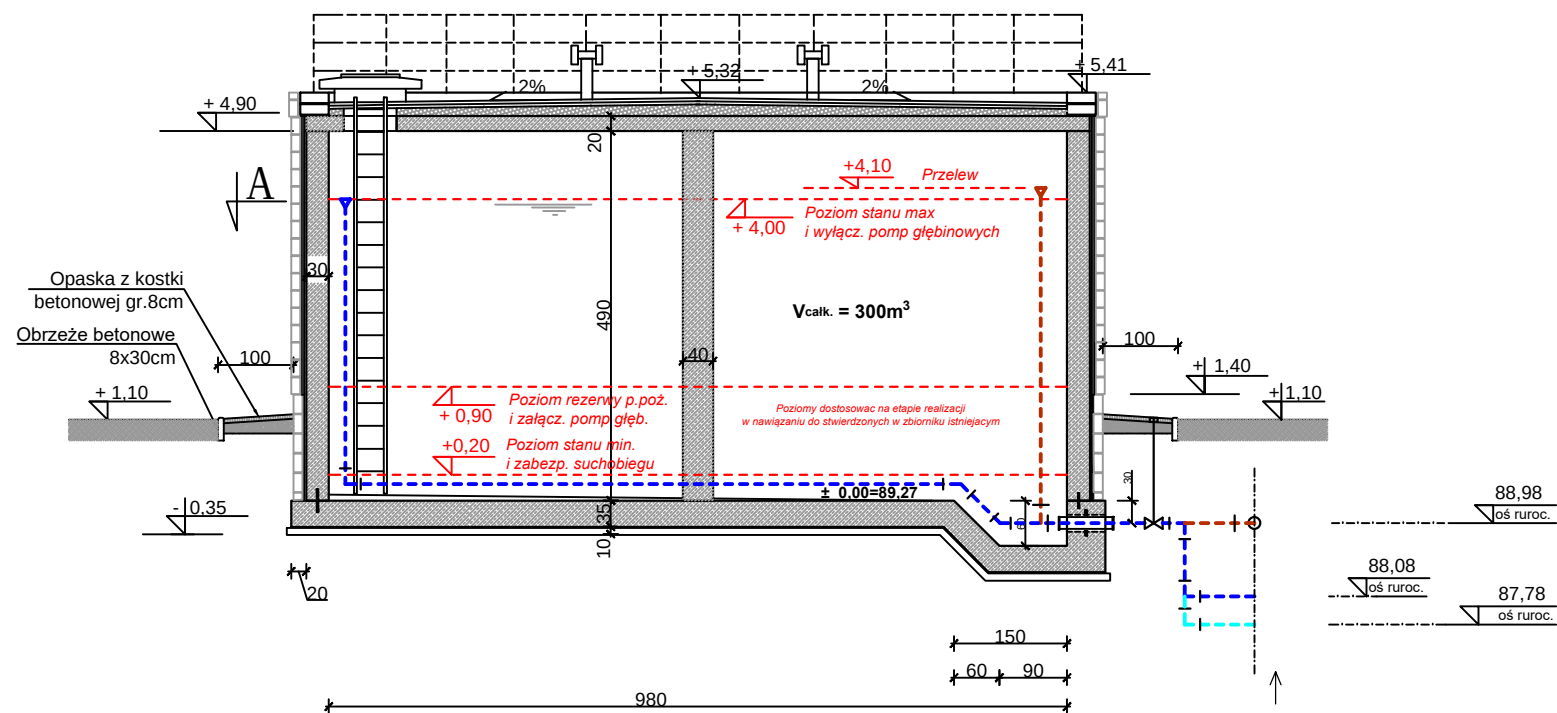

Orurowanie zbiornika - rurociągi technologiczne

- - - - - rurociąg wody uzdatnionej po filtrach na zbiornik PEØ160
- - - - - rurociąg wody uzdatnionej ze zbiornika na zestaw hydr. II° PEØ160
- - - - - rurociągi spustowo-przelewowe PVC160

Inwestor: Przedsiębiorstwo Wodociągów i Kanalizacji Sp. z o.o. w Jarocinie Cielcza, ul. Gajówka 1, 63-200 Jarocin		
Jednostka projektowa: Zakład Projektowo-Usługowy Inżynierii Środowiska PRIMEKO ul. Łódzka 210, 62-800 Kalisz tel/fax: 62 767 02 63 www.primeko.com.pl primeko@o2.pl		Stadium: PT
		Skala rysunku: 1:100
		Data opracowania: Lipiec 2023r.
Nazwa obiektu:	Budowa zbiornika retencyjnego na terenie stacji uzdatniania wody w Kątach	
Adres obiektu:	m. Kąty, dz. nr 34/2, 35/2 obręb 0006 Kąty, gmina Jarocin	
Nazwa rysunku:	Zbiornik retencyjny wody - orurowanie	
Projektant: specj. sanitarna	inż. Jarosław Grzelak upr. nr: 7131-7132/37/PW/2002	Nr rys.: 17