
Poziom por. 83,00 m n.p.m.

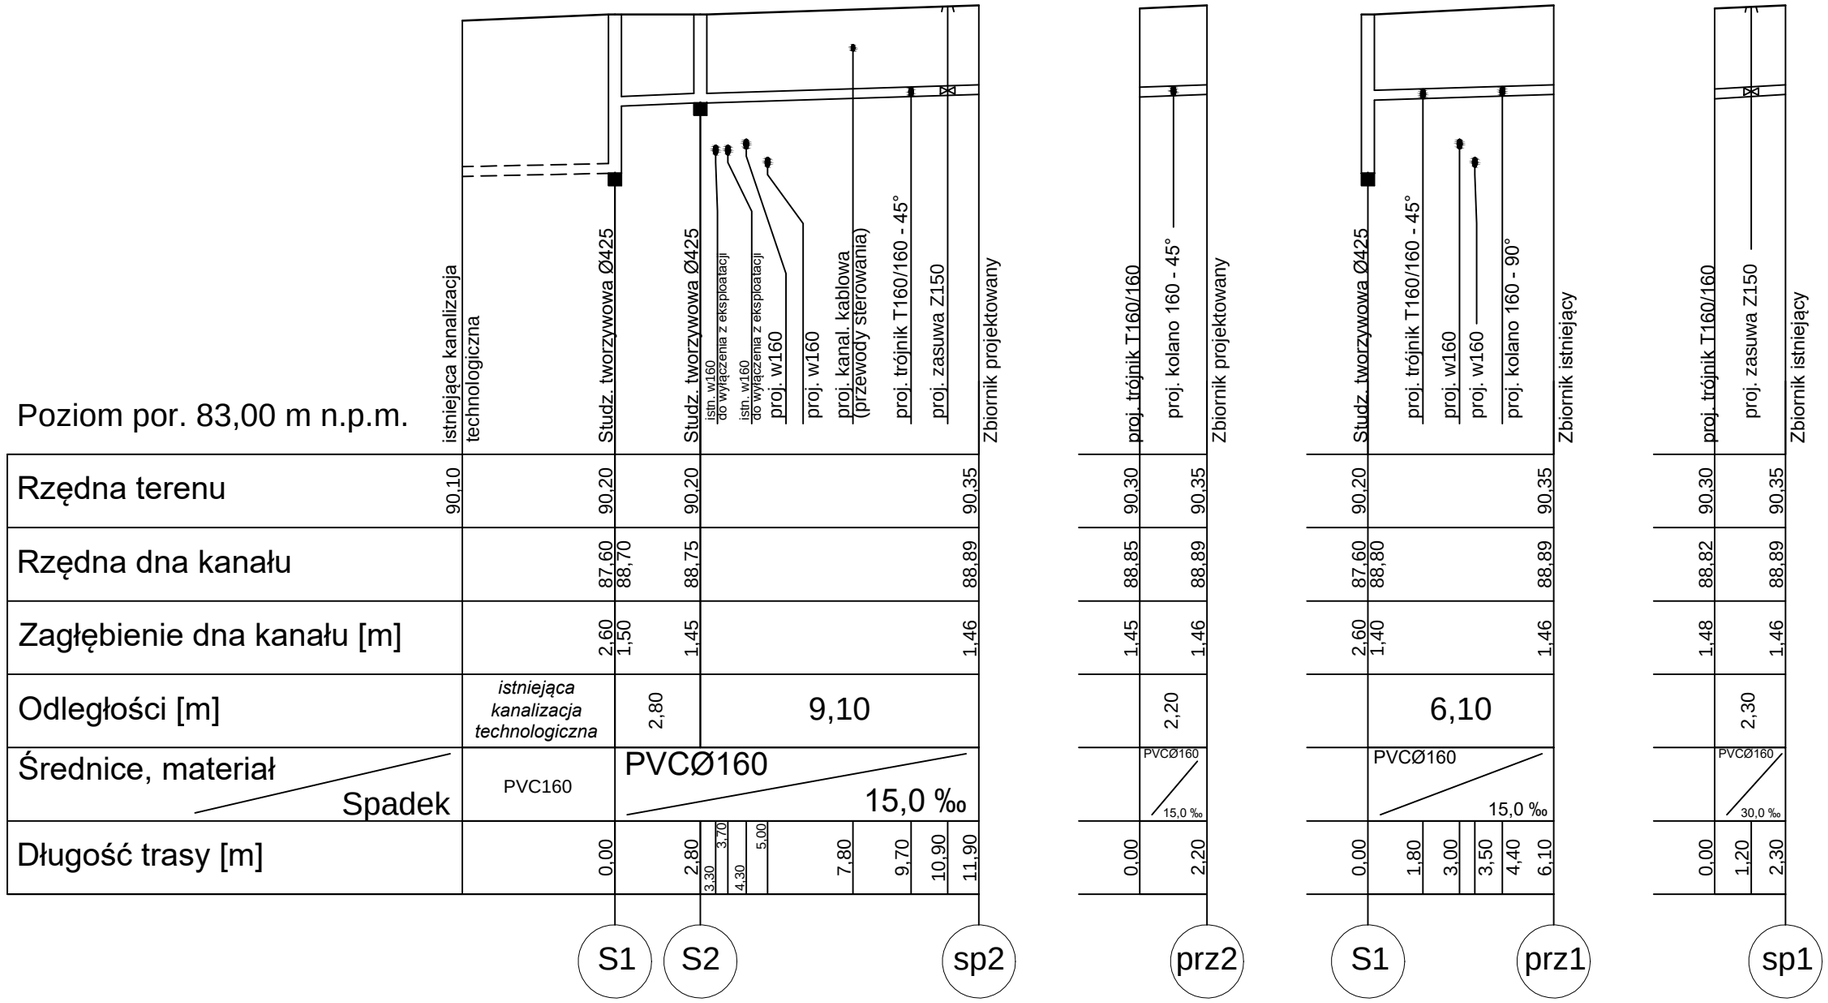

Inwestor:	Przedsiębiorstwo Wodociągów i Kanalizacji Sp. z o.o. w Jarocinie Cielcza, ul. Gajówka 1, 63-200 Jarocin
Jednostka projektowa:	Zakład Projektowo-Usługowy Inżynierii Środowiska PRIMEKO ul. Łódzka 210, 62-800 Kalisz tel/fax: 62 767 02 63 www.primeko.com.pl primeko@o2.pl
Stadium:	PT
Skala rysunku:	1:100/200
Data opracowania:	Lipiec 2023r.
Nazwa obiektu:	Budowa zbiornika retencyjnego na terenie stacji uzdatniania wody w Kątach
Adres obiektu:	m. Kąty, dz. nr 34/2, 35/2 obręb 0006 Kąty, gmina Jarocin
Nazwa rysunku:	Profile podłużne ruroc. kanalizacyjnych
Projektant: specj. sanitarna	inż. Jarosław Grzelak upr. nr: 7131-7132/37/PW/2002
Nr rys.:	20