



Państwowy Powiatowy
Inspektor Sanitarny
w Jarocinie

ON-NS.9011.1.10.2023

Jarocin, 25.07.2023r.

**Zakład Projektowo-Usługowy
Inżynierii Środowiska
„PRIMEKO” Kalisz
ul. Łódzka 210
62-800 Kalisz**

OPINIA SANITARNA

Na podstawie art. 32 i 33 ustawy z dnia 7 lipca 1994r. – Prawo Budowlane
/tekst jednolity: Dz. U. z 2023r. poz. 682 ze zm./ i art. 3 ustawy z dnia 14 marca 1985r.
o Państwowej Inspekcji Sanitarnej /tekst jednolity: Dz. U. z 2023 r., poz. 338/
Państwowy Powiatowy Inspektor Sanitarny w Jarocinie

u z g a d n i a

projekt budowlany: „Budowa stacji podnoszącej ciśnienie w sieci wodociągowej na odcinku
Golina – Potarzyca na działkach nr 398, 399/1, 56, 64/6, 57/1, 262, 49/3 obręb Golina”

pozytywnie.

U Z A S A D N I E N I E

W dniu 5 lipca 2023r. wpłynął wniosek wraz z dokumentacją opracowaną przez Zakład
Projektowo-Usługowy Inżynierii Środowiska „PRIMEKO” Kalisz, ul. Łódzka 210,
62-800 Kalisz w celu uzgodnienia.

Po przeanalizowaniu w/w dokumentacji stwierdzono, że projektowany obiekt spełnia
wymagania higieniczno-sanitarne określone w rozporządzeniu Ministra Infrastruktury z dnia
12 kwietnia 2002r. w sprawie warunków technicznych, jakim powinny odpowiadać budynki
i ich usytuowanie /tekst jednolity: Dz. U. 2022r., poz. 1225/ oraz rozporządzeniu Ministra Pracy
i Polityki Socjalnej z dnia 26 września 1997r. w sprawie ogólnych przepisów bezpieczeństwa
i higieny pracy /Dz. U. z 2003r. Nr 169, poz. 1650 ze zm./.

W związku z powyższym PPIS Jarocinie orzekł jak w sentencji.

Niniejsza opinia ważna jest pod warunkiem dołączenia do niej projektu budowlanego,
na którym znajduje się klauzula stwierdzająca zaopiniowanie projektu przez Państwowego
Powiatowego Inspektora Sanitarnego w Jarocinie.

Otrzymują:

1. Adresat

2. a/a.

J.M.

**PAŃSTWOWY
POWIATOWY INSPEKTOR SANITARNY
w Jarocinie**
dr n. o zdr. Beata Olszków

Powiatowa Stacja
Sanitarno-Epidemiologiczna w Jarocinie
ul. Wąska 2 | 63-200 Jarocin
Stanowisko Pracy do Spraw Zapobiegawczego Nadzoru Sanitarnego
tel. 62 747 23 17, 62 747 62 43
sekretariat.psse.jarocin@sanepid.gov.pl | ns.psse.jarocin@sanepid.gov.pl
NIP 617-10-34-138 | REGON 000305596
BDO 000197243
www.gov.pl/web/psse-jarocin
/PSSE_Jarocin/SkrytkaESP

Zestawienie długości rurow. wodoc. PEØ160

W1-W2	14,0m	przecisk r.ochr. stal. Ø273,0 L=13m	2xZ150
W2-W3	9,5m		
W3-W4	7,4m		
W4-PW	0,5m		
PW-W5	0,5m		
W5-W6	23,1m	przecisk r.ochr. stal. Ø273,0 L=13m	
W6-W7	5,6m		
W7-W8	8,8m		
W8-W9	21,4m	przecisk r.ochr. stal. Ø273,0 L=4m	
W9-W10	10,0m	przecisk r.ochr. stal. Ø273,0 L=10m	2xZ150
W10-W11	1,9m		
W11-W12	6,0m	studzienka zaworowa Ø1200 - 1xZ150, 1xZZ150	
W12-W13	3,4m	1xZ150	

MAPA DO CELÓW PROJEKTOWYCH skala 1:500

Identyfikator zgłoszenia pracy geodezyjnej: GGN-ODGK.6640.106.2023
 Położenie obszaru opracowania: Golina
 Identyfikator i nazwa jednostki ewidencyjnej: 300602_5 Jarocin - obszar wiejski
 Identyfikator i nazwa obrębu ewidencyjnego: 0004 Golina
 Nazwa układu współrzędnych prostokątnych płaskich i wysokości: 2000 strefa 6, PL-KRON86-NH
 Oznaczenie granic obszaru, który był przedmiotem aktualizacji: 21.03.2023, Artur Urbański
 Data oraz imię i nazwisko osoby, która opracowała mapę: 21.03.2023, Artur Urbański

Zakład Usług Geodezyjnych "GEOPRIM"
 Ewa Grzelak
 62-800 Kalisz, ul. Łódzka 210
 tel. 62 307 01 74
 NIP 6181178241 REGON 381156623
 nazwa wykonawcy prac geodezyjnych
 Nr ks rob: 13/23, tel. 787-033-888, e-mail: geoprimalisz@gmail.com

GEODETA UPRAWNIONY
 mgr inż. Artur Urbański
 upr. nr 16422

kierownik prac geodezyjnych

Organ Służby Geodezyjnej i Kartograficznej, który otrzymał zgłoszenie prac: STAROSTA JAROCIŃSKI
 Identyfikator zgłoszenia pracy geodezyjnej: GGN-ODGK.6640.106.2023
 Numer i data wystawienia protokołu: Protokół nr 2 z dn. 03.04.2023
 Oświadczam, że dokumenty powstałe w wyniku prac geodezyjnych uzyskały pozytywny wynik weryfikacji i jestem świadomy odpowiedzialności karnej za złożenie fałszywego oświadczenia.

GEODETA UPRAWNIONY
 mgr inż. Artur Urbański
 upr. nr 16422

Kierownik prac geodezyjnych i numer uprawnień zawodowych

MAPA DO CELÓW PROJEKTOWYCH skala 1:500

Identyfikator zgłoszenia pracy geodezyjnej: GGN-ODGK.6640.106.2023
 Położenie obszaru opracowania: Golina
 Identyfikator i nazwa jednostki ewidencyjnej: 300602_5 Jarocin - obszar wiejski
 Identyfikator i nazwa obrębu ewidencyjnego: 0004 Golina
 Nazwa układu współrzędnych prostokątnych płaskich i wysokości: 2000 strefa 6, PL-KRON86-NH
 Oznaczenie granic obszaru, który był przedmiotem aktualizacji: 21.03.2023, Artur Urbański
 Data oraz imię i nazwisko osoby, która opracowała mapę: 21.03.2023, Artur Urbański

Zakład Usług Geodezyjnych "GEOPRIM"
 Ewa Grzelak
 62-800 Kalisz, ul. Łódzka 210
 tel. 62 307 01 74
 NIP 6181178241 REGON 381156623
 nazwa wykonawcy prac geodezyjnych
 Nr ks rob: 13/23, tel. 787-033-888, e-mail: geoprimalisz@gmail.com


GEODETA UPRAWNIONY
 mgr inż. Artur Urbański
 upr. nr 16422


kierownik prac geodezyjnych

Organ Służby Geodezyjnej i Kartograficznej, który otrzymał zgłoszenie prac: STAROSTA JAROCIŃSKI
 Identyfikator zgłoszenia pracy geodezyjnej: GGN-ODGK.6640.106.2023
 Numer i data wystawienia protokołu: Protokół nr 2 z dn. 03.04.2023
 Oświadczam, że dokumenty powstałe w wyniku prac geodezyjnych uzyskały pozytywny wynik weryfikacji i jestem świadomy odpowiedzialności karnej za złożenie fałszywego oświadczenia.

GEODETA UPRAWNIONY
 mgr inż. Artur Urbański
 upr. nr 16422

Kierownik prac geodezyjnych i numer uprawnień zawodowych

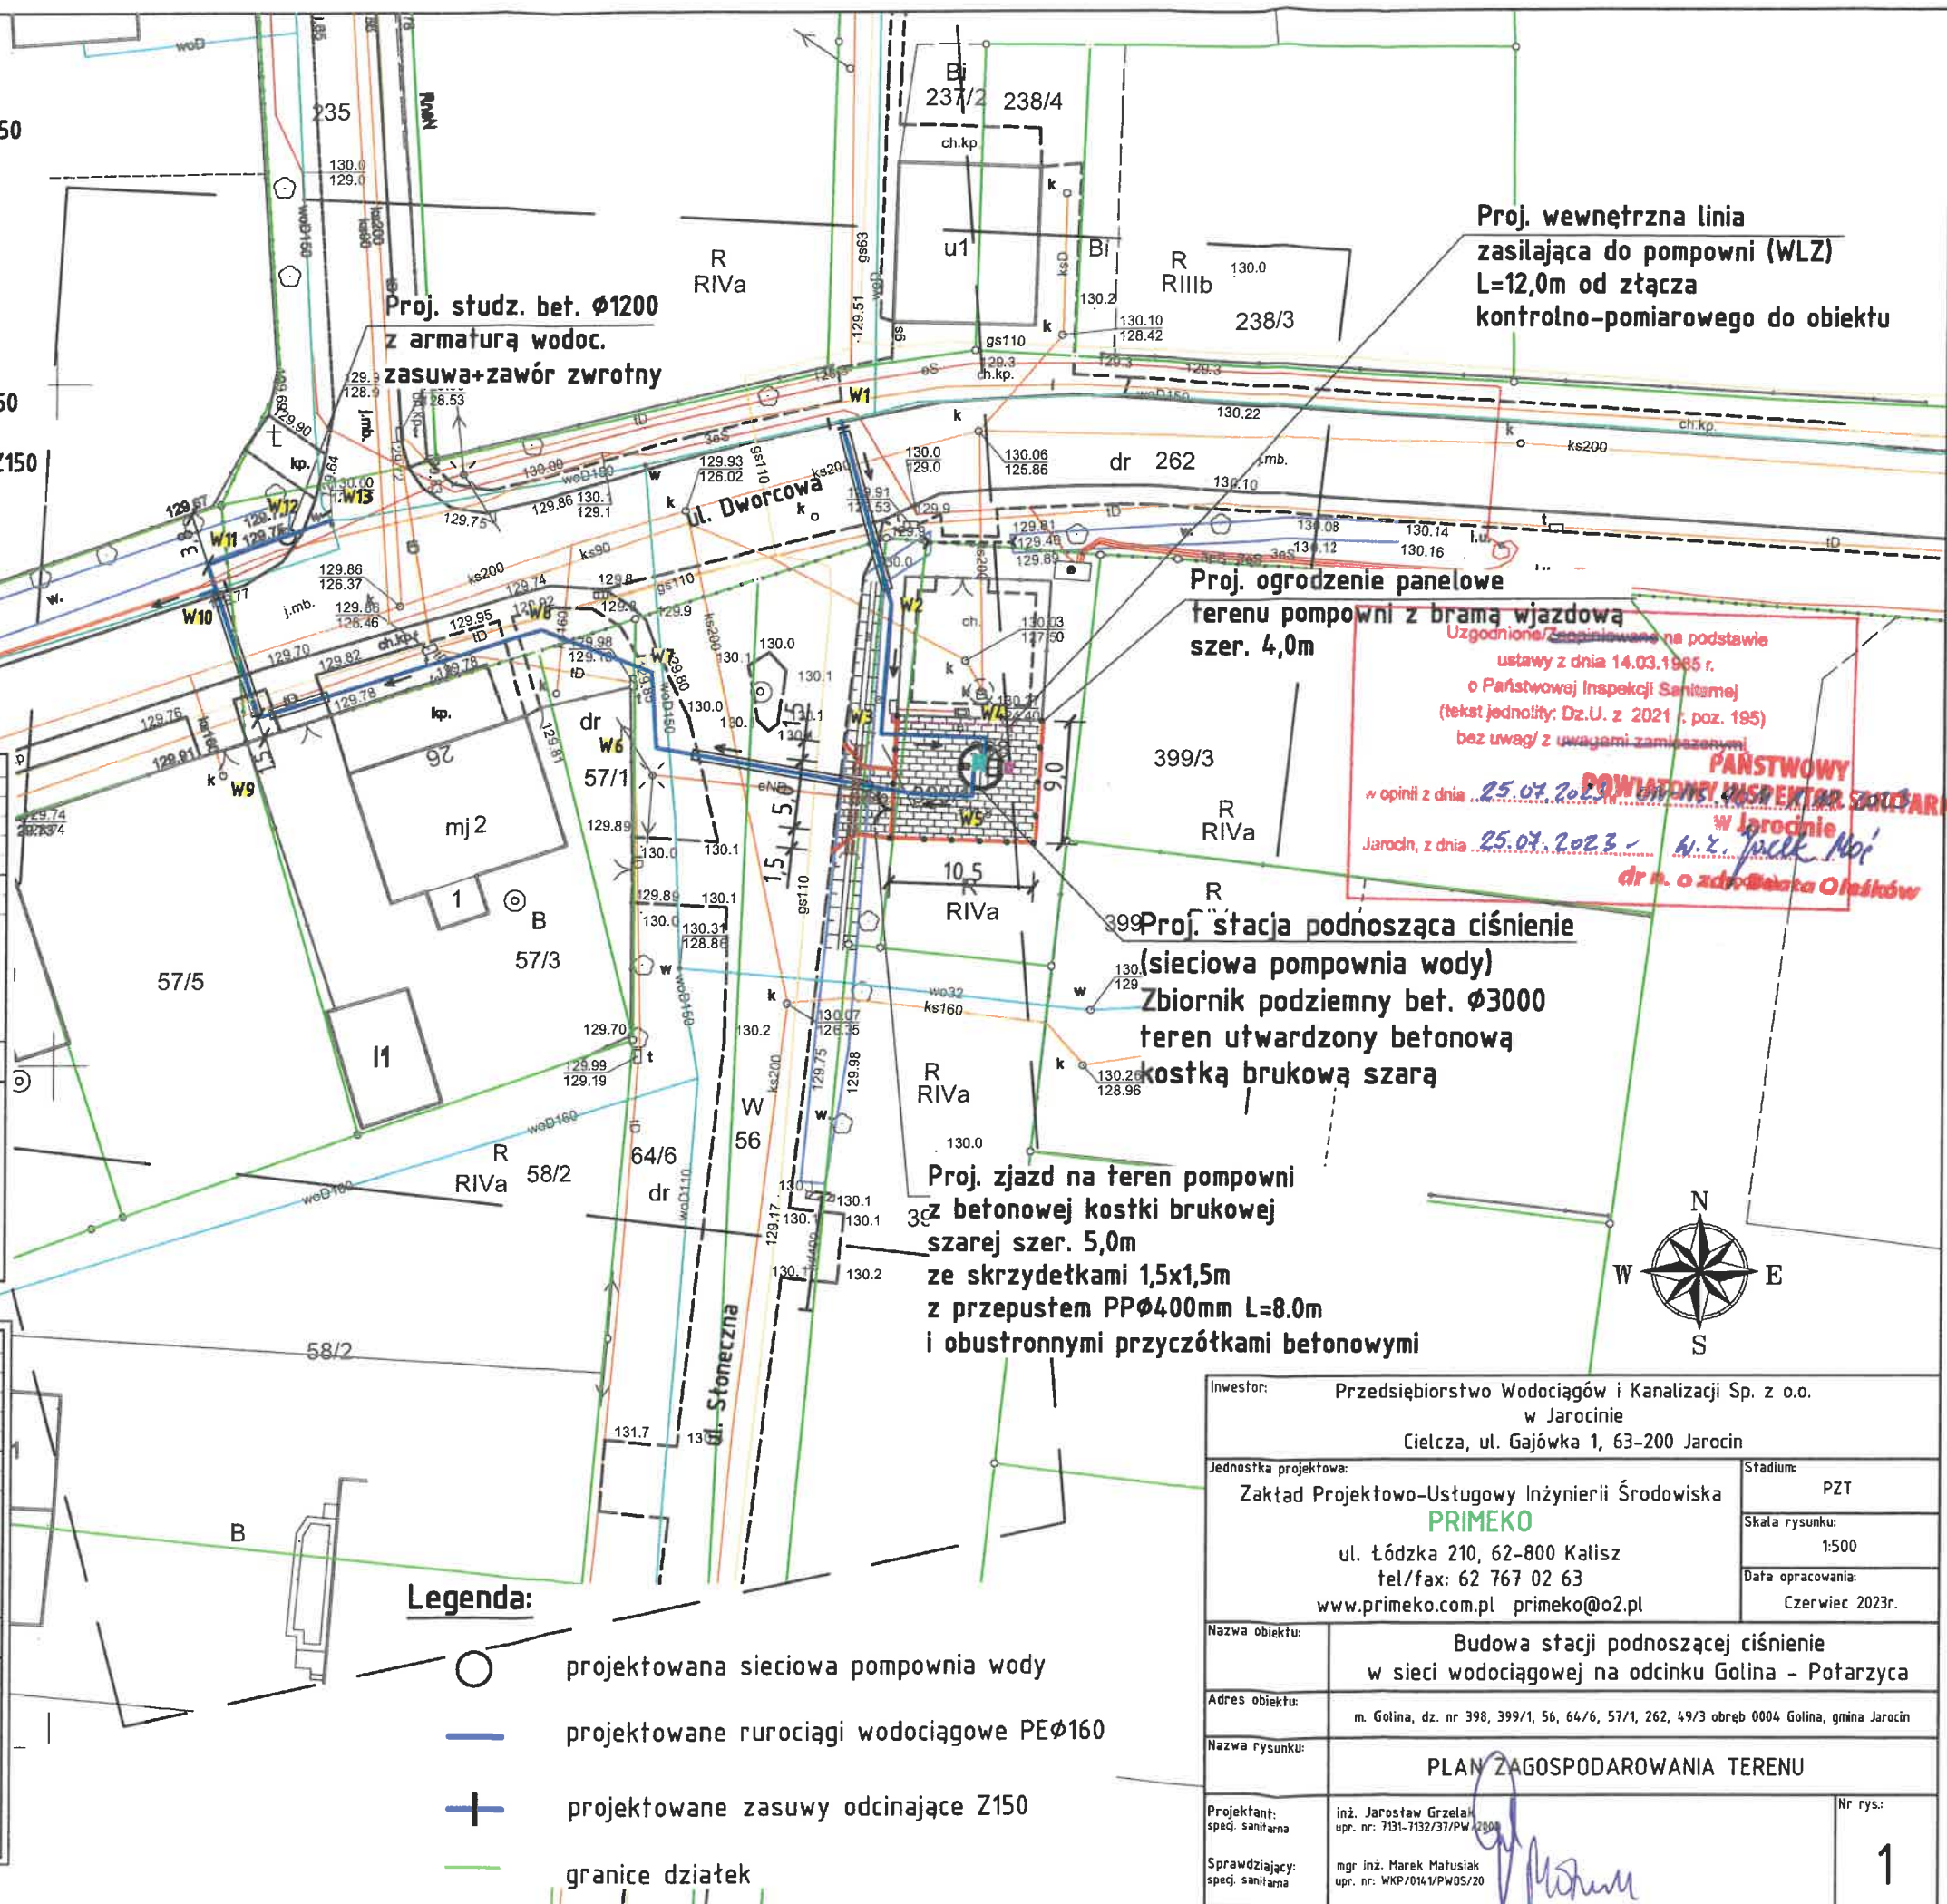

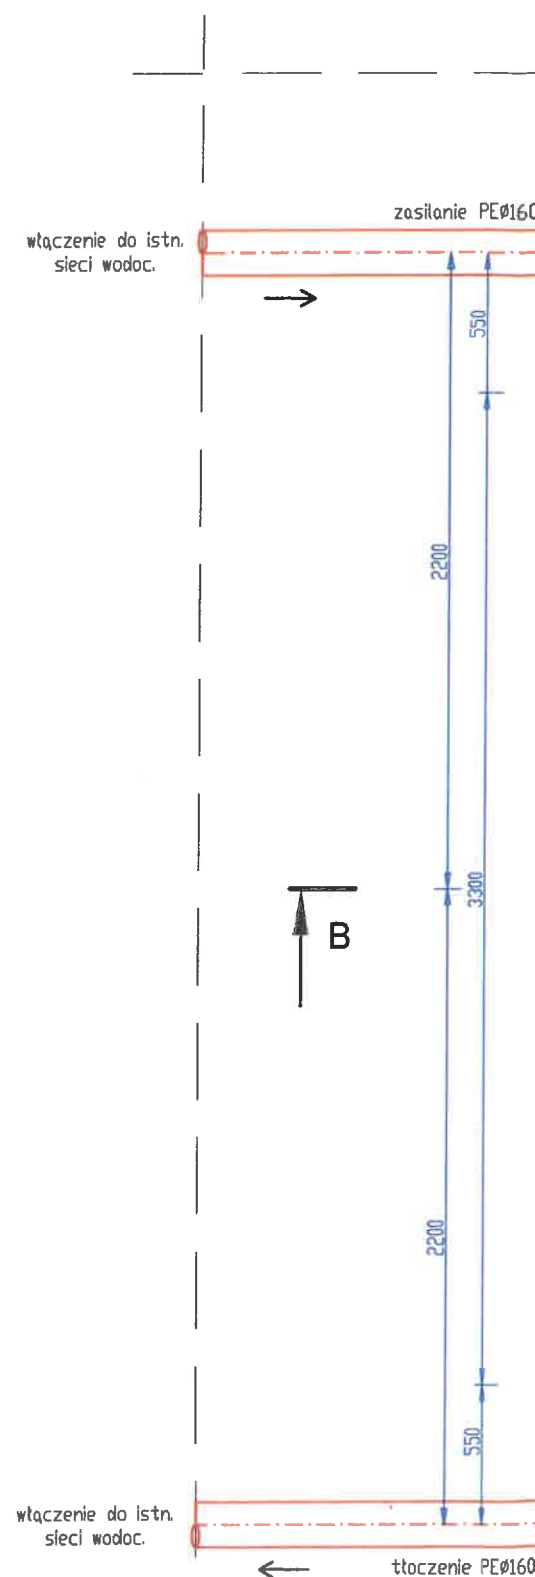

TERIAŁÓW:

Wyszczególnienie	ILOŚĆ
pompowni wykonany z betonu C40/50, średnica DN3000 z płytą pokrywową DN3300	Szt.1.
komplet	Kpl.1.
stawu hydroforowego - wyniesiona na zewnątrz pompowni (nad teren)	Szt.1.
dpornej gat. 304, zamykany, ocieplony, o wymiarach 1200x800mm	Szt.1.
stali kwasoodpornej gat. 304 ze stopniami antypoślizgowymi i wysuwany podchwytem	Szt.1.
y pompowni - 40x40x23cm	Szt.1.
przewody L.RK150/160mm do połączenia z ruroc. PE160mm	Szt.2.
zewnej AISI 304L PN10 DN150 (6" - Ø168,3mm)	Szt.6.
PN10 - DN160mm - 90°	Szt.2.
romagnetyczny DN150	Szt.1.
kolnierzowa DN150 z dźwignią ręczną PN10	Szt.2.
pek wody	Szt.1.
roc. przez ścianę komory (montowane na etapie prefabrykacji)	Szt.2.
PVC DN160	Szt.1.
rzejście szczelne przez ścianę komory (montowane na etapie prefabrykacji) dla kablów energ.	Szt.1.
przewodem do skroplin do rzepia	Szt.1.
przemysłowy, ze stali nierdzewnej P=1500W	Szt.1.
osuszacza, grzejnika, itp.	Szt.3.
L=10,5+9,0+5,0=24,5m + brama wjazdowa szer. 4,00m	Kpl.1.
z siatki	Kpl.1.
nowej kostki brukowej, szarej, gr. 8cm, F=9,0x10,5-(3,14x1,65x1,65)=85,95m²	Szt.1.
0x8cm, L=2x10,5+2x9,0=39,00mb	Szt.1.

Orurowanie wewnątrz komory (studni) pompowni z rur ze stali nierdzewnej
AISI 304L lub 304(1.4301) PN10 średnicy: DN150 - 6" - Ø168,3x2,0mm
Na zewnątrz jako rurociągi wodociągowe z rur PE100 SDR17 PN10 średnicy Ø160mm
Zmiana materiału rurociągów z PE na stal w obrębie komory pompowni
- poprzez zastosowanie łączników rurowo-kolnierzowych

i dalej przez połączenie z rurą stalową za pomocą kolnierza ze stali nierdzewnej

ustawy z dnia 14.03.1985 r.

o Państwowej Inspekcji Sanitarnej

(tekst jednolity: Dz.U. z 2021 r. poz. 195)

bez uwag/z uwagami zamieszczonymi

w opinii z dnia 25.07.2023 r. POKRÓTKA INSPEKTOR SANITARNY

Jarocin, z dnia 25.07.2023 r. w Jarocinie

dr n. o zdr. Beata Oleśków

Przedsiębiorstwo Wodociągów i Kanalizacji Sp. z o.o.

w Jarocinie

Cielcza, ul. Gajówka 1, 63-200 Jarocin

jektowa:

Projektowo-Usługowy Inżynierii Środowiska

PRIMEKO

ul. Łódzka 210, 62-800 Kalisz

tel/fax: 62 767 02 63

www.primeko.com.pl primeko@o2.pl

Stadium:

PT

Skala rysunku:

1:25

Data opracowania:

Czerwiec 2023r.

Budowa stacji podnoszącej ciśnienie
w sieci wodociągowej na odcinku Golina - Potarzyca

m. Golina, dz. nr 398, 399/1, 56, 64/6, 57/1, 262, 49/3 obręb 0004 Golina, gmina Jarocin

POMPOWIA WODY - RZUT Z GÓRY

inż. Jarosław Grzelak
upr. nr: 7131-7132/37/PW/2002

mgr inż. Marek Małusiak
upr. nr: WKP/0141/PW05/20

Nr rys.:

3