Zestawienie długości ruroc. wodoc. PEØ160

W1-W2	14,0m	przecisk r.ochr. stal. Ø273,0 L=13m	2xZ150
W2-W3	9,5m		
W3-W4	7,4m		
W4-PW	0,5m		
PW-W5	0,5m		
W5-W6	23,1m	przecisk r.ochr. stal. Ø273,0 L=13m	
W6-W7	5,6m		
W7-W8	8,8m		
W8-W9	21,4m	przecisk r.ochr. stal. Ø273,0 L=4m	
W9-W10	10,0m	przecisk r.ochr. stal. Ø273,0 L=10m	2xZ150
W10-W11	1,9m		
W11-W12	6,0m	studzienka zaworowa Ø1200 -	1xZ150, 1xZZ150
W12-W13	3,4m	1xZ150	

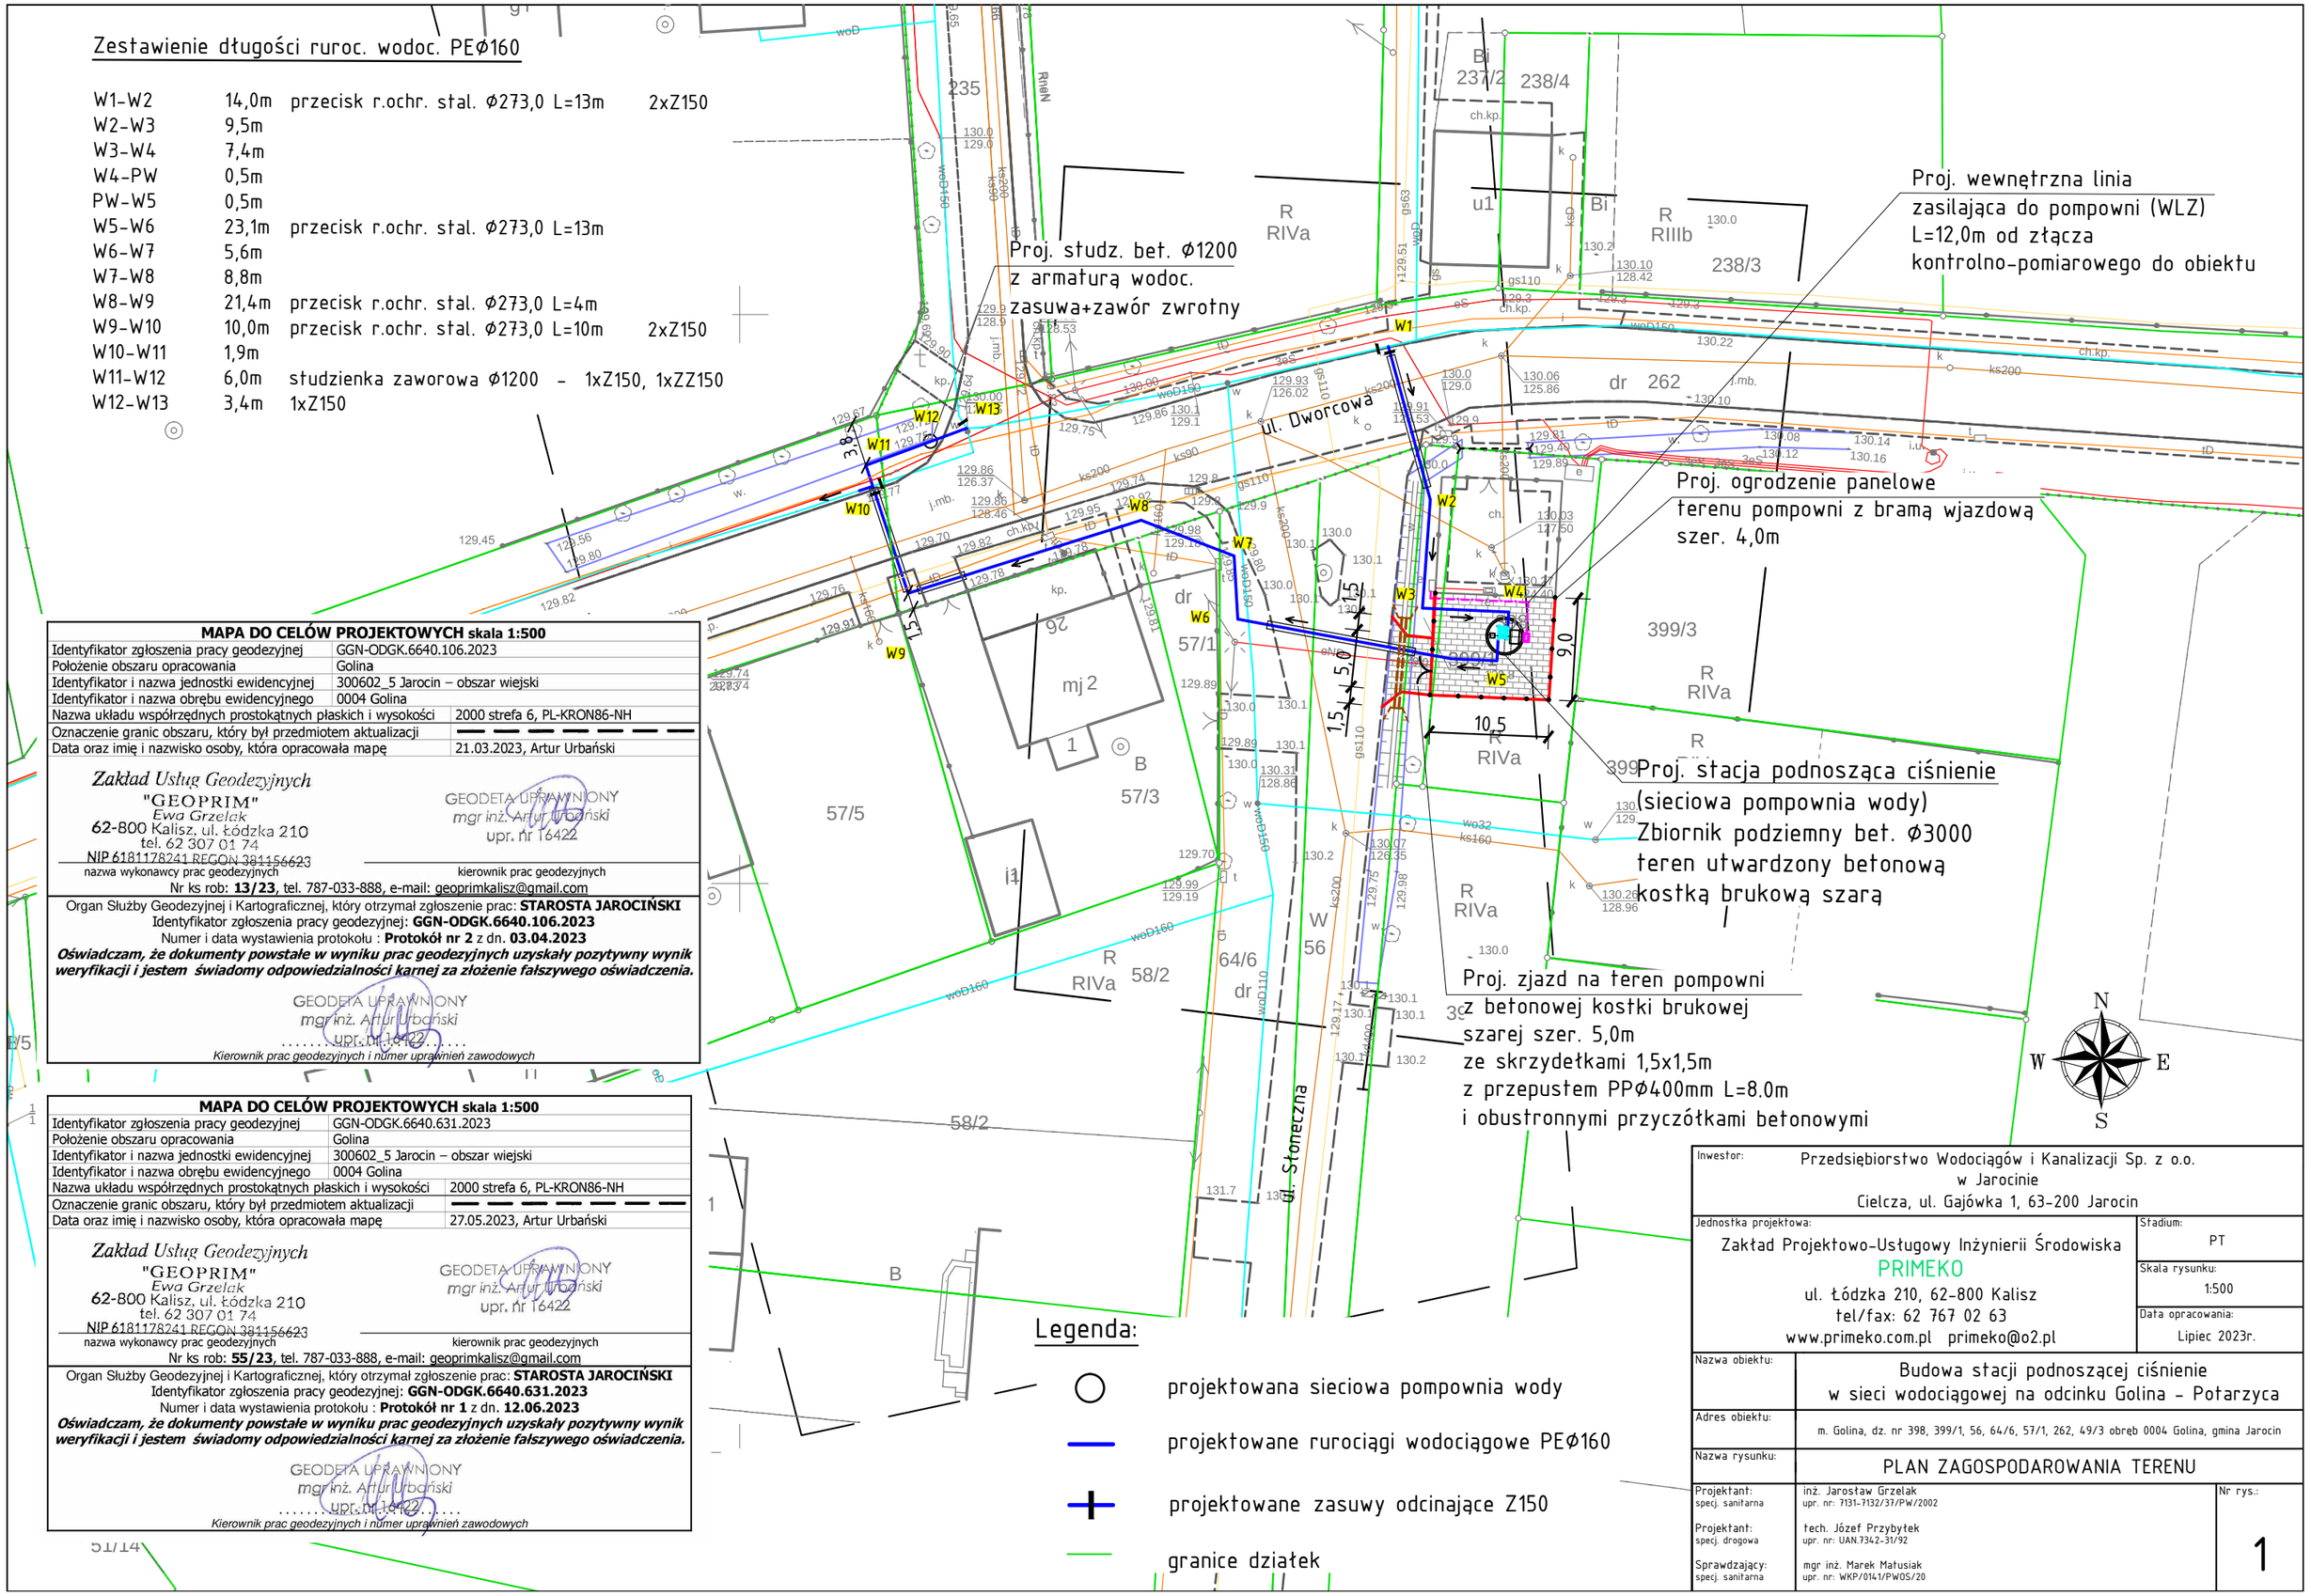

MAPA DO CELÓW PROJEKTOWYCH skala 1:500	
Identyfikator zgłoszenia pracy geodezyjnej	GGN-ODGK.6640.106.2023
Położenie obszaru opracowania	Golina
Identyfikator i nazwa jednostki ewidencyjnej	300602_5 Jarocin – obszar wiejski
Identyfikator i nazwa obrębu ewidencyjnego	0004 Golina
Nazwa układu współrzędnych prostokątnych płaskich i wysokości	2000 strefa 6, PL-KRON86-NH
Oznaczenie granic obszaru, który był przedmiotem aktualizacji	
Data oraz imię i nazwisko osoby, która opracowała mapę	21.03.2023, Artur Urbański

Zakład Usług Geodezyjnych
"GEOPRIM"
Ewa Grzelak
62-800 Kalisz, ul. Łódzka 210
tel. 62 307 01 74
NIP 6181178241 REGON 381156623
nazwa wykonawcy prac geodezyjnych

GEODETA UPRAWNIONY
mgr inż. Artur Urbański
upr. nr 16422
kierownik prac geodezyjnych

Nr ks rob: **13/23**, tel. 787-033-888, e-mail: geoprimkalisz@gmail.com

Organ Służby Geodezyjnej i Kartograficznej, który otrzymał zgłoszenie prac: **STAROSTA JAROCIŃSKI**
Identyfikator zgłoszenia pracy geodezyjnej: **GGN-ODGK.6640.106.2023**
Numer i data wystawienia protokołu : **Protokół nr 2** z dn. **03.04.2023**

Oświadczam, że dokumenty powstałe w wyniku prac geodezyjnych uzyskały pozytywny wynik weryfikacji i jestem świadomy odpowiedzialności karnej za złożenie fałszywego oświadczenia.

GEODETA UPRAWNIONY
mgr inż. Artur Urbański
upr. nr 16422
Kierownik prac geodezyjnych i numer uprawnień zawodowych

MAPA DO CELÓW PROJEKTOWYCH skala 1:500	
Identyfikator zgłoszenia pracy geodezyjnej	GGN-ODGK.6640.631.2023
Położenie obszaru opracowania	Golina
Identyfikator i nazwa jednostki ewidencyjnej	300602_5 Jarocin – obszar wiejski
Identyfikator i nazwa obrębu ewidencyjnego	0004 Golina
Nazwa układu współrzędnych prostokątnych płaskich i wysokości	2000 strefa 6, PL-KRON86-NH
Oznaczenie granic obszaru, który był przedmiotem aktualizacji	
Data oraz imię i nazwisko osoby, która opracowała mapę	27.05.2023, Artur Urbański

Zakład Usług Geodezyjnych
"GEOPRIM"
Ewa Grzelak
62-800 Kalisz, ul. Łódzka 210
tel. 62 307 01 74
NIP 6181178241 REGON 381156623
nazwa wykonawcy prac geodezyjnych

GEODETA UPRAWNIONY
mgr inż. Artur Urbański
upr. nr 16422
kierownik prac geodezyjnych

Nr ks rob: **55/23**, tel. 787-033-888, e-mail: geoprimkalisz@gmail.com

Organ Służby Geodezyjnej i Kartograficznej, który otrzymał zgłoszenie prac: **STAROSTA JAROCIŃSKI**
Identyfikator zgłoszenia pracy geodezyjnej: **GGN-ODGK.6640.631.2023**
Numer i data wystawienia protokołu : **Protokół nr 1** z dn. **12.06.2023**

Oświadczam, że dokumenty powstałe w wyniku prac geodezyjnych uzyskały pozytywny wynik weryfikacji i jestem świadomy odpowiedzialności karnej za złożenie fałszywego oświadczenia.

GEODETA UPRAWNIONY
mgr inż. Artur Urbański
upr. nr 16422
Kierownik prac geodezyjnych i numer uprawnień zawodowych

Legenda:

- projektowana sieciowa pompownia wody
- projektowane rurociągi wodociągowe PEØ160
- projektowane zasuwy odcinające Z150
- granice działek

Inwestor:	Przedsiębiorstwo Wodociągów i Kanalizacji Sp. z o.o. w Jarocinie Cielcza, ul. Gajówka 1, 63-200 Jarocin
Jednostka projektowa:	Zakład Projektowo-Usługowy Inżynierii Środowiska PRIMEKO ul. Łódzka 210, 62-800 Kalisz tel/fax: 62 767 02 63 www.primeko.com.pl primeko@o2.pl
Stadium:	PT
Skala rysunku:	1:500
Data opracowania:	Lipiec 2023r.
Nazwa obiektu:	Budowa stacji podnoszącej ciśnienie w sieci wodociągowej na odcinku Golina - Potarzyca
Adres obiektu:	m. Golina, dz. nr 398, 399/1, 56, 64/6, 57/1, 262, 49/3 obręb 0004 Golina, gmina Jarocin
Nazwa rysunku:	PLAN ZAGOSPODAROWANIA TERENU
Projektant: specj. sanitarna	inż. Jarosław Grzelak upr. nr: 7131-7132/37/PW/2002
Projektant: specj. drogowa	tech. Józef Przybyłek upr. nr: UAN.7342-31/92
Sprawdzający: specj. sanitarna	mgr inż. Marek Matusiak upr. nr: WKP/0141/PWOS/20
Nr rys.:	1