


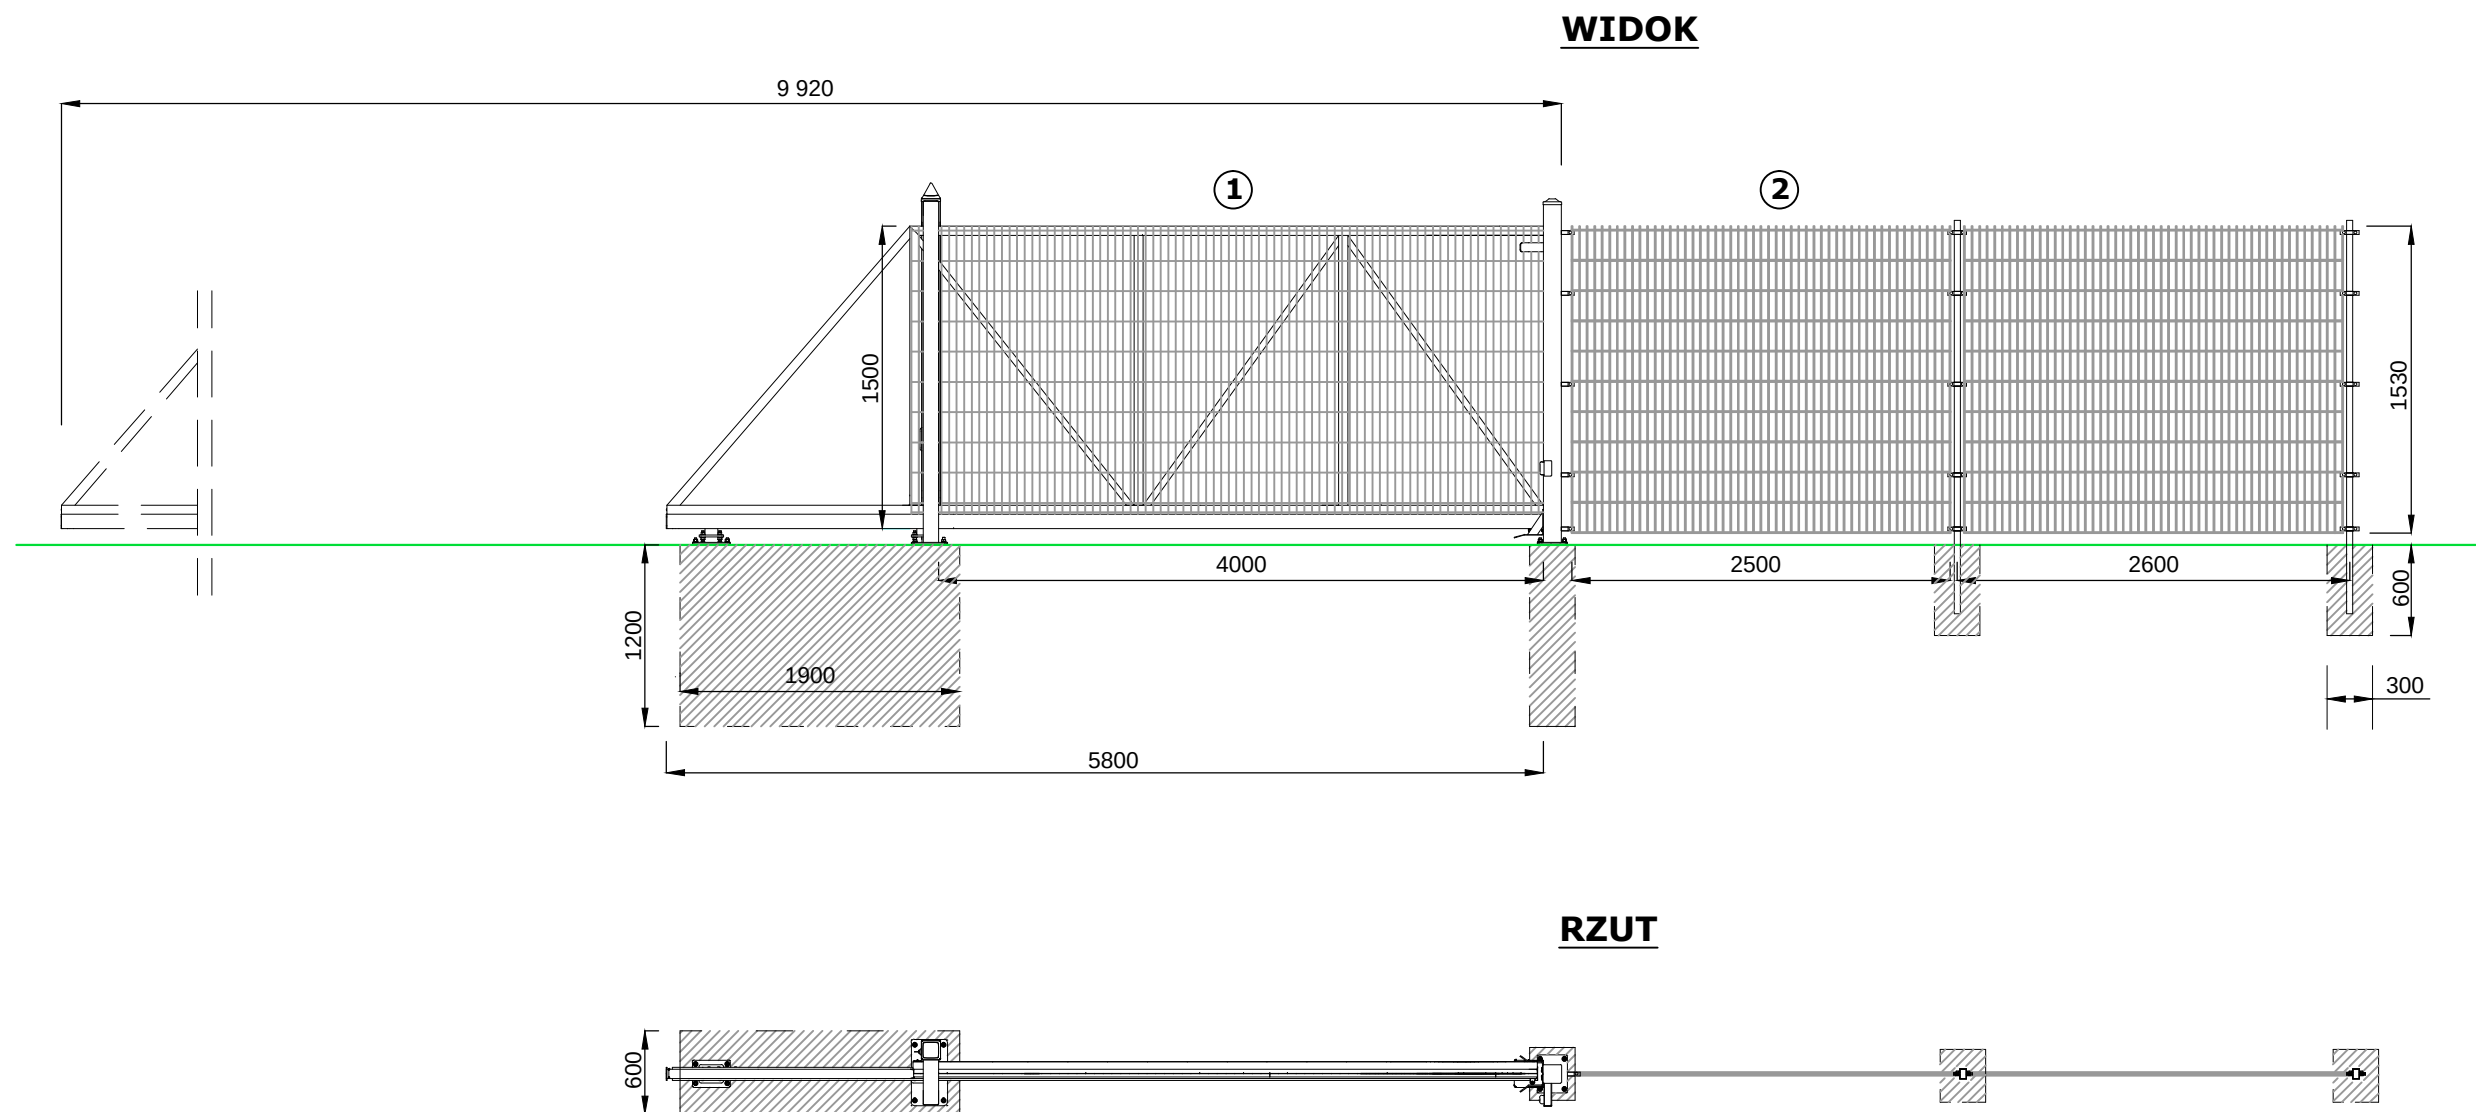

1- Brama przesuwna

Brama samonośna wysięgnikowo zawieszona nad wjazdem - szer. 4,0 m.
Brama składa się z szyny jezdnej 95x85mm, zespołu jezdnego, konstrukcji zamkniętej skrzydła bramy z kątowników 60x60mm, ramy prowadzącej, słupa zamykającego (120x120mm) wyposażonego w chwytak oraz podpory tylnej stabilizującej skrzydło po jej otwarciu.
Wypełnienie skrzydła: panel kratowy płaski (przykręcany do konstrukcji).

2-Panel kratowy ocynkowany

Panel zgrzewany z prętów stalowych (poziomych podwójnych i pionowych pojedynczych) na słupach 60x40mm
Średnica drutu poziomego (podwójny): 2 x 8 [mm].
Średnica drutu pionowego: 6 [mm].
Wymiar oczek prostych: 50 x 200 [mm].
Szerokość panela: 2500 [mm].
Zakończenie od góry drutami pionowymi o długości 30 [mm].
Wysokość panela 1530 [mm].
Montaż panela za pomocą dwudzielnych, prostokątnych obejm.

Inwestor:		Przedsiębiorstwo Wodociągów i Kanalizacji Sp. z o.o. w Jarocinie Cielcza, ul. Gajówka 1, 63-200 Jarocin	
Jednostka projektowa:		Zakład Projektowo-Usługowy Inżynierii Środowiska PRIMEKO ul. Łódzka 210, 62-800 Kalisz tel/fax: 62 767 02 63 www.primeko.com.pl primeko@o2.pl	Stadium:
			PT
			Skala rysunku:
			1:50
		Data opracowania:	Lipiec 2023r.
Nazwa obiektu:	Budowa stacji podnoszącej ciśnienie w sieci wodociągowej na odcinku Golina – Potarzyca		
Adres obiektu:	m. Golina, dz. nr 398, 399/1, 56, 64/6, 57/1, 262, 49/3 obręb 0004 Golina, gmina Jarocin		
Nazwa rysunku:	OGRODZENIE Z BRAMĄ WJAZDOWĄ		
Projektant: specj. sanitarna	inż. Jarosław Grzelak upr. nr: 7131-7132/37/PW/2002		Nr rys.: 10
Sprawdzający: specj. sanitarna	mgr inż. Marek Małusiak upr. nr: WKP/0141/PW05/20		