PRZEKRÓJ A-A

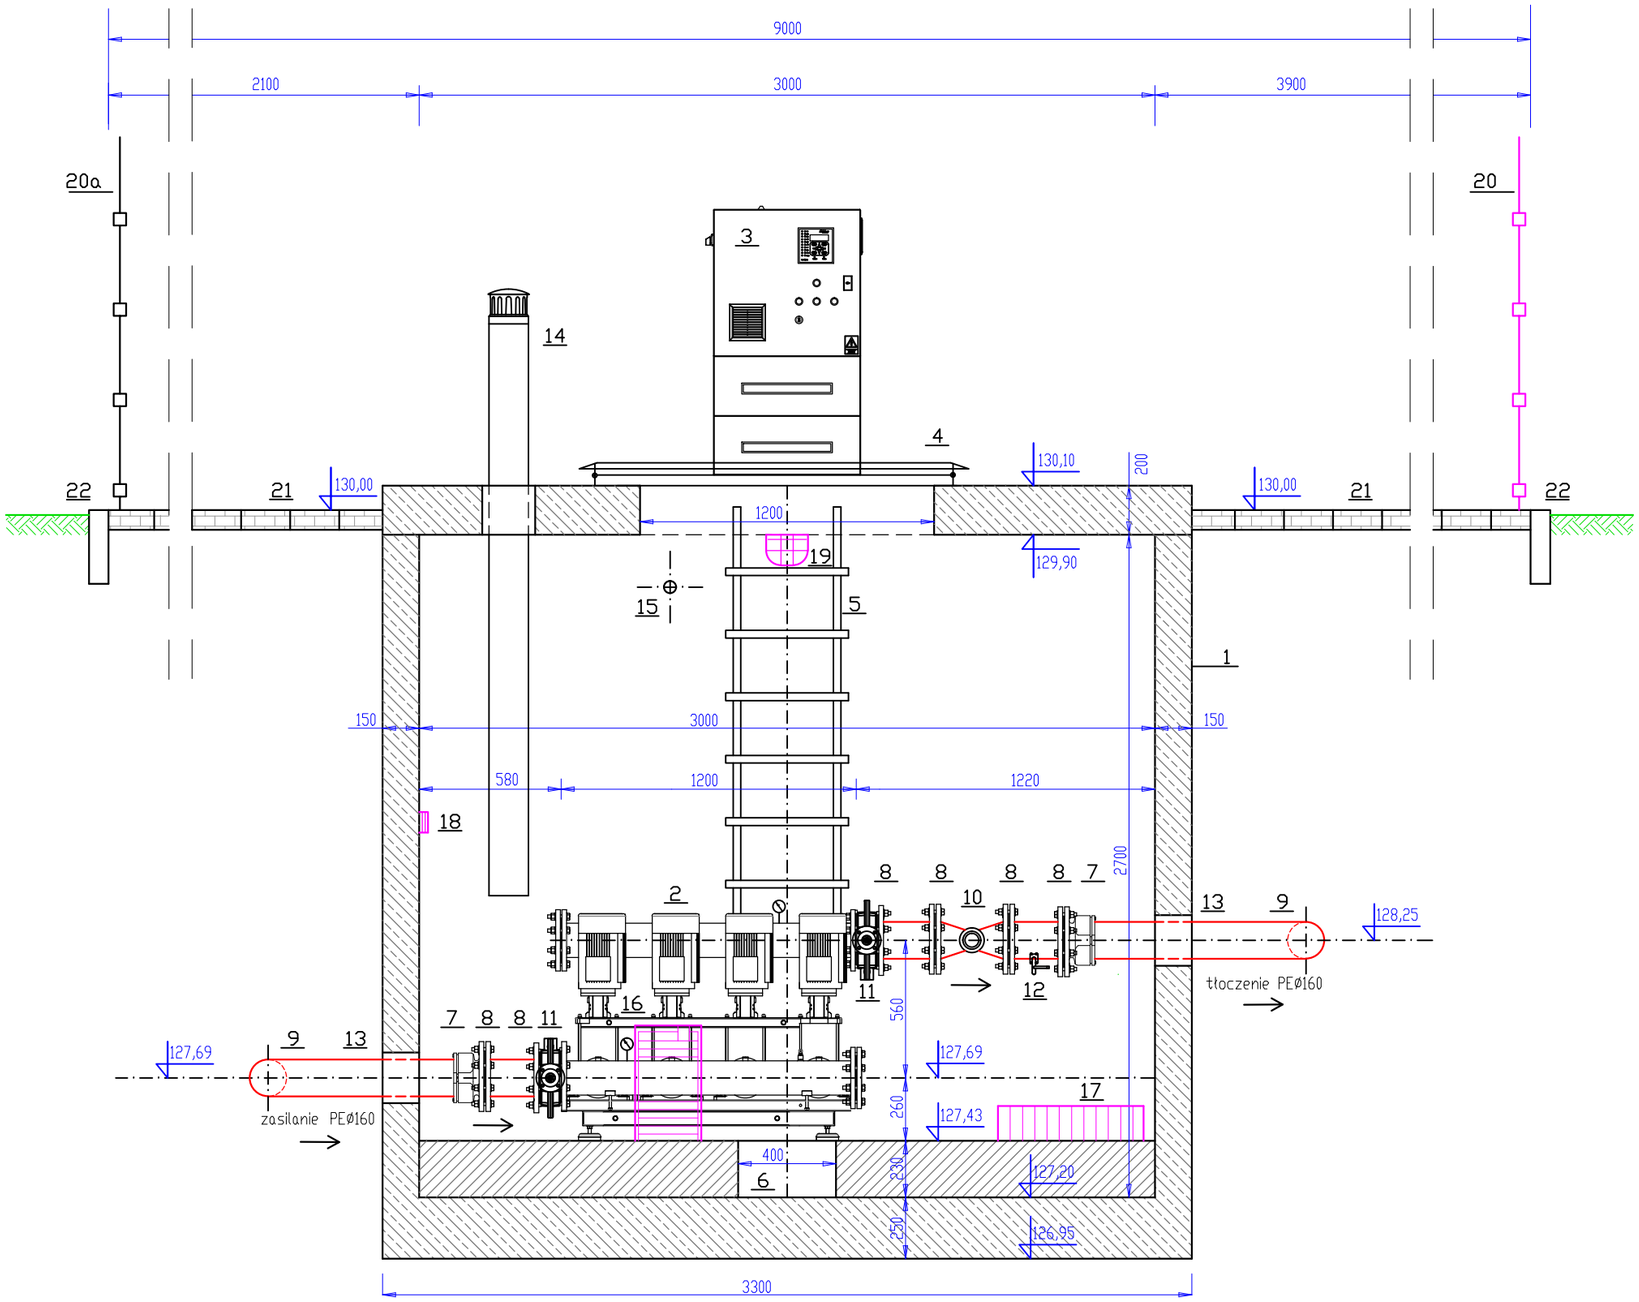

ZESTAWIENIE MATERIAŁÓW:

Poz.	Wyszczególnienie	ILOŚĆ
1.	Zbiornik (komora) przepompowni wykonany z betonu C40/50, średnica DN3000 z płytą pokrywową DN3300	Szt.1.
2.	Zestaw hydroforowy - komplet	Kpl.1.
3.	Szafa sterownicza zestawu hydroforowego - wyniesiona na zewnątrz pompowni (nad teren)	Szt.1.
4.	Właz ze stali kwasoodpornej gat. 304, zamykany, ocieplony, o wymiarach 1200x800mm	Szt.1.
5.	Drabinka złazowa ze stali kwasoodpornej gat. 304 ze stopniami antypoślizgowymi i wysuwanym podchwytem	Szt.1.
6.	Rzapie w dnie komory pompowni - 40x40x23cm	Szt.1.
7.	Łącznik rurowo-kołnierzowy ŁRK150/160mm do połączenia z ruroc. PE160mm	Szt.2.
8.	Kołnierz ze stali nierdzewnej AISI 304L PN10 DN150 (6" - Ø168,3mm)	Szt.6.
9.	Kolano PE100 SDR17 PN10 - DN160mm - 90°	Szt.2.
10.	Przepływomierz elektromagnetyczny DN150	Szt.1.
11.	Przepustnica międzykołnierzowa DN150 z dźwignią ręczną PN10	Szt.2.
12.	Zawór do poboru próbek wody	Szt.1.
13.	Przejście szczelne ruroc. przez ścianę komory (montowane na etapie prefabrykacji)	Szt.2.
14.	Kominek wentylacyjny PVC DN160	Szt.1.
15.	Przepust kablowy - przejście szczelne przez ścianę komory (montowane na etapie prefabrykacji) dla kabli energ.	Szt.1.
16.	Osuszacz powietrza z przewodem do skroplin do rzapia	Szt.1.
17.	Grzejnik elektryczny, przemysłowy, ze stali nierdzewnej P=1500W	Szt.1.
18.	Gniazda do zasilania osuszacza, grzejnika, itp.	Szt.3.
19.	Lampa warsztatowa	Szt.1.
20.	Ogrodzenie panelowe L=10,5+9,0+5,0=24,5m + brama wjazdowa szer. 4,00m	Kpl.1.
20a.	Istniejące ogrodzenie z siatki	Kpl.1.
21.	Nawierzchnia z betonowej kostki brukowej, szarej, gr. 8cm, F=9,0x10,5-(3,14x1,65x1,65)=85,95m^2	Szt.1.
22.	Obrzeże betonowe 30x8cm, L=2x10,5+2x9,0=39,00mb	Szt.1.

Orurowanie wewnątrz komory (studni) pompowni z rur ze stali nierdzewnej
AISI 304L lub 304(1.4301) PN10 średnicy: DN150 - 6" - Ø168,3x2,0mm
Na zewnątrz jako rurociągi wodociągowe z rur PE100 SDR17 PN10 średnicy Ø160mm
Zmiana materiału rurociągów z PE na stal w obrębie komory pompowni
- poprzez zastosowanie łączników rurowo-kołnierzowych
i dalej przez połączenie z rurą stalową za pomocą kołnierza ze stali nierdzewnej

Inwestor:	Przedsiębiorstwo Wodociągów i Kanalizacji Sp. z o.o. w Jarocinie Cielcza, ul. Gajówka 1, 63-200 Jarocin	
Jednostka projektowa:	Zakład Projektowo-Usługowy Inżynierii Środowiska PRIMEKO ul. Łódzka 210, 62-800 Kalisz tel/fax: 62 767 02 63 www.primeko.com.pl primeko@o2.pl	Stadium: PT Skala rysunku: 1:25 Data opracowania: Lipiec 2023r.
Nazwa obiektu:	Budowa stacji podnoszącej ciśnienie w sieci wodociągowej na odcinku Golina - Potarzyca	
Adres obiektu:	m. Golina, dz. nr 398, 399/1, 56, 64/6, 57/1, 262, 49/3 obręb 0004 Golina, gmina Jarocin	
Nazwa rysunku:	POMPOWNIA WODY - PRZEKRÓJ A-A	
Projektant: specj. sanitarna	inż. Jarosław Grzelak upr. nr: 7131-7132/37/PW/2002	Nr rys.:
Sprawdzający: specj. sanitarna	mgr inż. Marek Małusiak upr. nr: WKP/0141/PWOS/20	4