

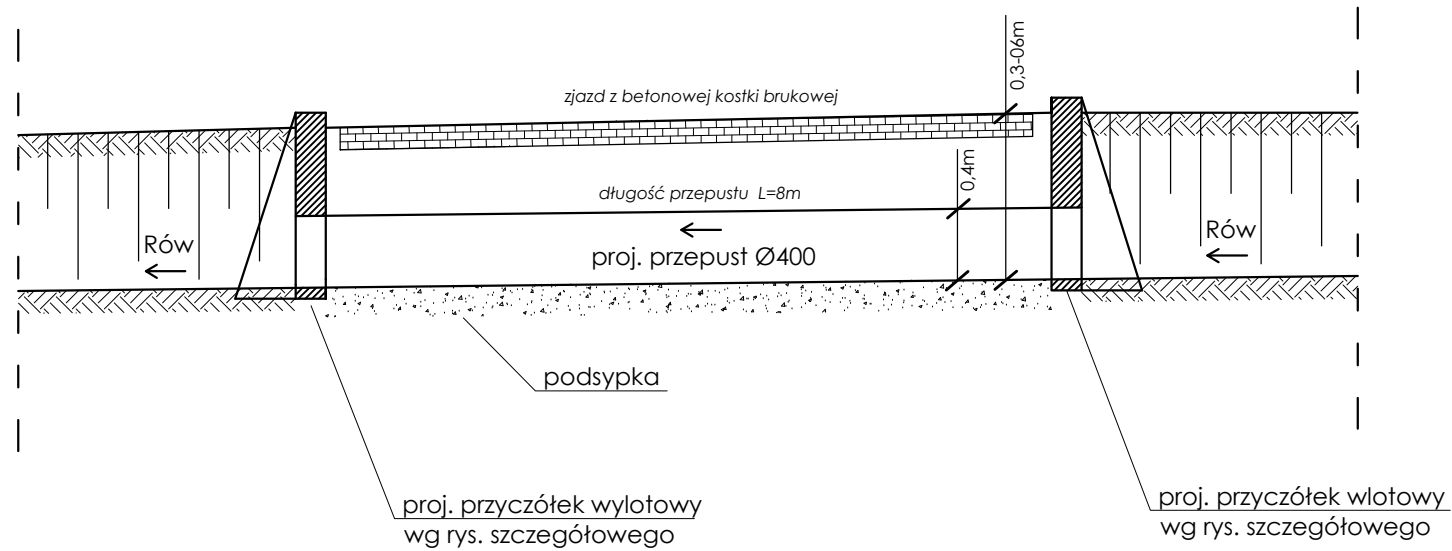
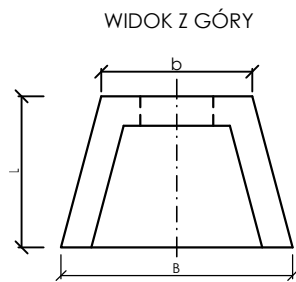


PRZEKRÓJ PODŁUŻNY PRZEPUSTU

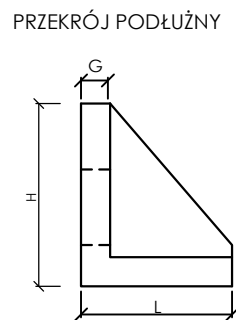

PRZYCZÓŁKI PRZEPUSTU

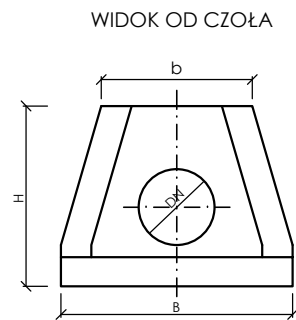

Średnica otworu DN [mm]	Długość L [mm]	Szerokość b [mm]	Szerokość B [mm]	Wysokość H [mm]	Grubość ścianki H [mm]
400	620	630	950	850	120

Inwestor: Przedsiębiorstwo Wodociągów i Kanalizacji Sp. z o.o. w Jarocinie Cielcza, ul. Gajówka 1, 63-200 Jarocin		
Jednostka projektowa: Zakład Projektowo-Usługowy Inżynierii Środowiska PRIMEKO ul. Łódzka 210, 62-800 Kalisz tel/fax: 62 767 02 63 www.primeko.com.pl primeko@o2.pl		Stadium: PT
		Skala rysunku: 1:50
		Data opracowania: Lipiec 2023r.
Nazwa obiektu:	Budowa stacji podnoszącej ciśnienie w sieci wodociągowej na odcinku Golina - Potarzyca	
Adres obiektu:	m. Golina, dz. nr 398, 399/1, 56, 64/6, 57/1, 262, 49/3 obręb 0004 Golina, gmina Jarocin	
Nazwa rysunku:	RYSUNEK PRZEPUSTU	
Projektant: specj. sanitarna	inż. Jarosław Grzelak upr. nr: 7131-7132/37/PW/2002	Nr rys.: 9
Sprawdzający: specj. sanitarna	mgr inż. Marek Matusiak upr. nr: WKP/0141/PW05/20	