


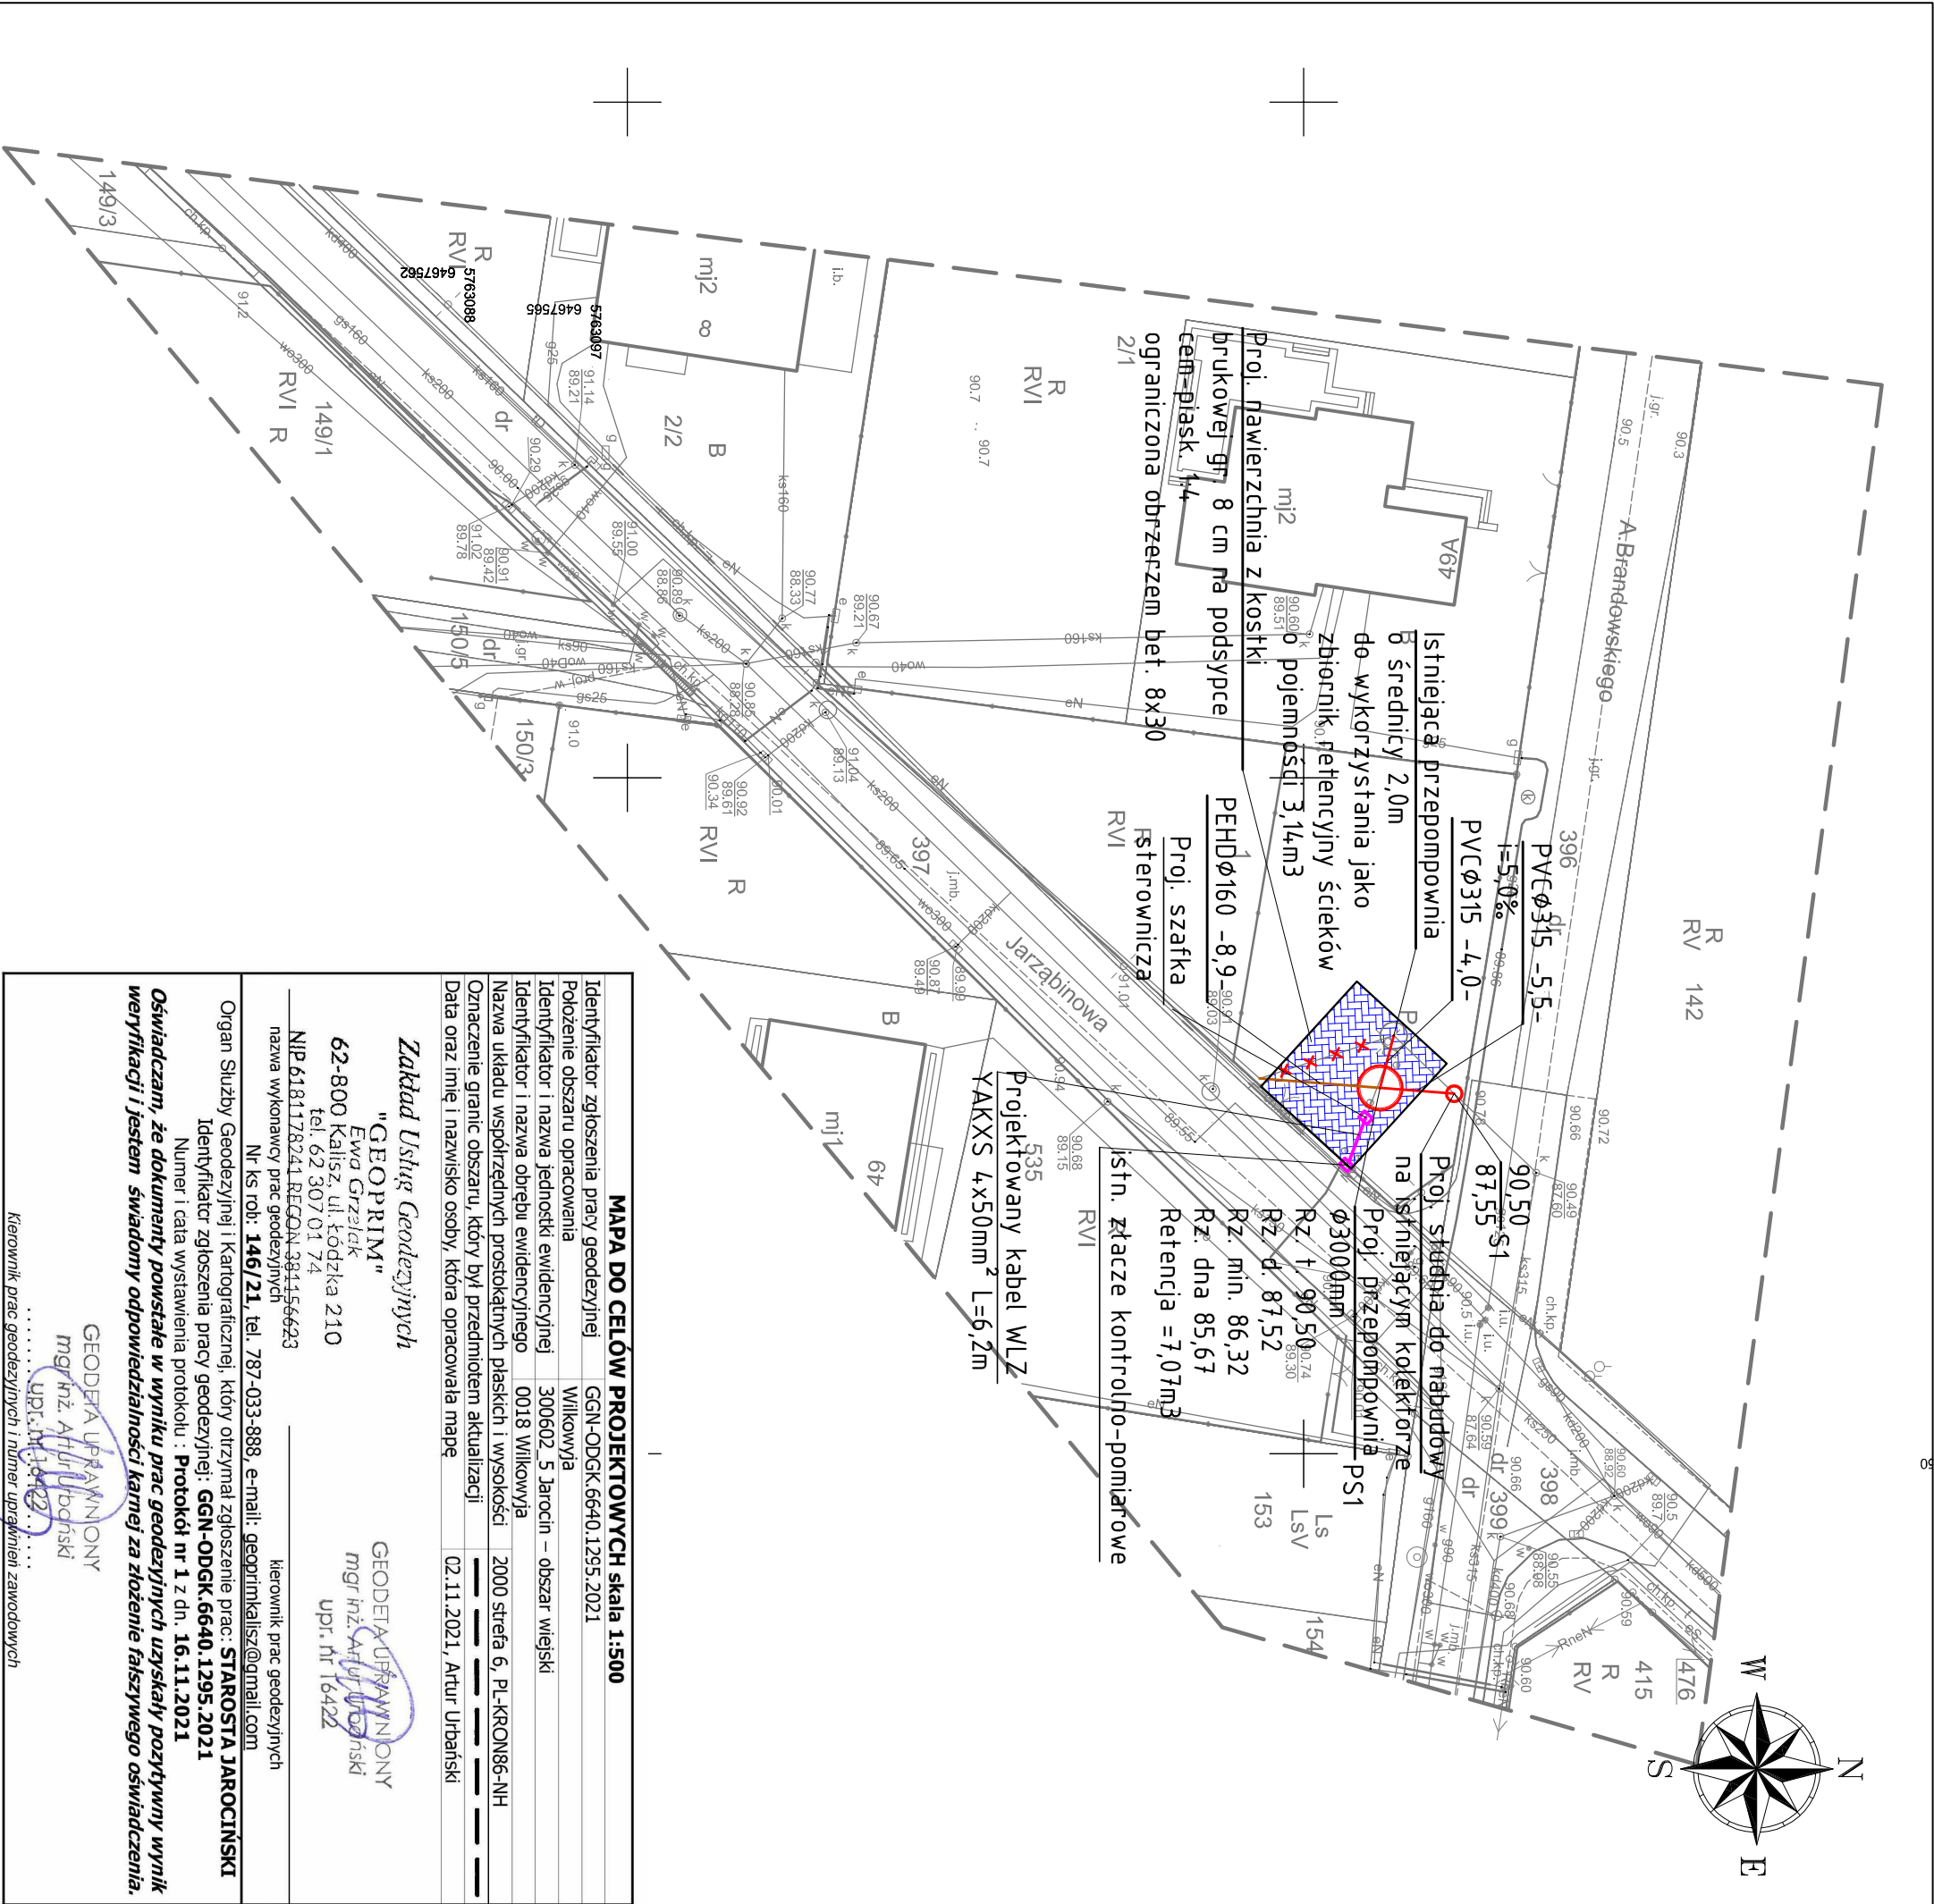

Uwagi! Na kolizjach z kablami telekom. i przewodami energetyczn. zamontować rury ochronne dwudzielne HDPE			
LEGENDA			
	proj. kanalizacja sanitarna grawitacyjna		
	proj. kanalizacja sanitarna tłoczna		
OPS1	proj. przepompownia ścieków		
	proj. wewnętrzna linia zasilająca		
Jednostka projektowa		Stadium	Projekt budowlany
Zakład Projektowo-Usługowy Inżynierii Środowiska		PRIMEKO	
Przedsiębiorstwo Wodociągów i Kanalizacji Sp. z o.o. w Jarocinie z siedzibą w Cielczy			
ul. Gajówka 1, 63-200 Jarocin		Data oprac. Kwiecień 2023 r.	
Nazwa obiektu		Przebudowa systemu kanalizacji tłocznej	
Adres obiektu		m. Wilkowaja, Cielcza, gm. Jarocin	
Nazwa rysunku		PLAN SIECI KANALIZACYJNEJ	
Projektant		inż. Jarosław Grzejał	
Sprawdzający		mgr inż. Monika Żurawska	
Opisujący		mgr inż. Rafał Olejniczak	
Rys nr.		1.1	