
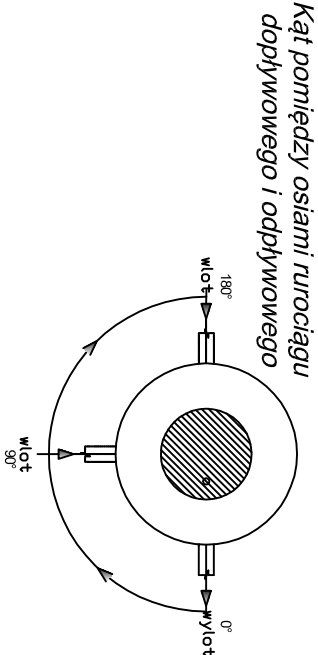


Nr pompowni	Rzędna terenu [m.n.p.m.]		Rzędna pokrywy [m.n.p.m.]	Rzędna i kąt dopływu [m.n.p.m.]			Rzędna wylotu - oś [m.n.p.m.]		Rzędna dna [m.n.p.m.]	Rzędna posadowienia	Wysokość pompowni [m]
	Teren istniejący	Teren projektow.		I	II	Ø315	Ø160	Ø110			
PS 1	90,50	90,50	90,70	87,52/180°	86,32/100°		89,20		85,67	85,47	5,03
PS 2	93,50	93,50	93,70	91,67/270°			92,00		89,82	89,62	3,88

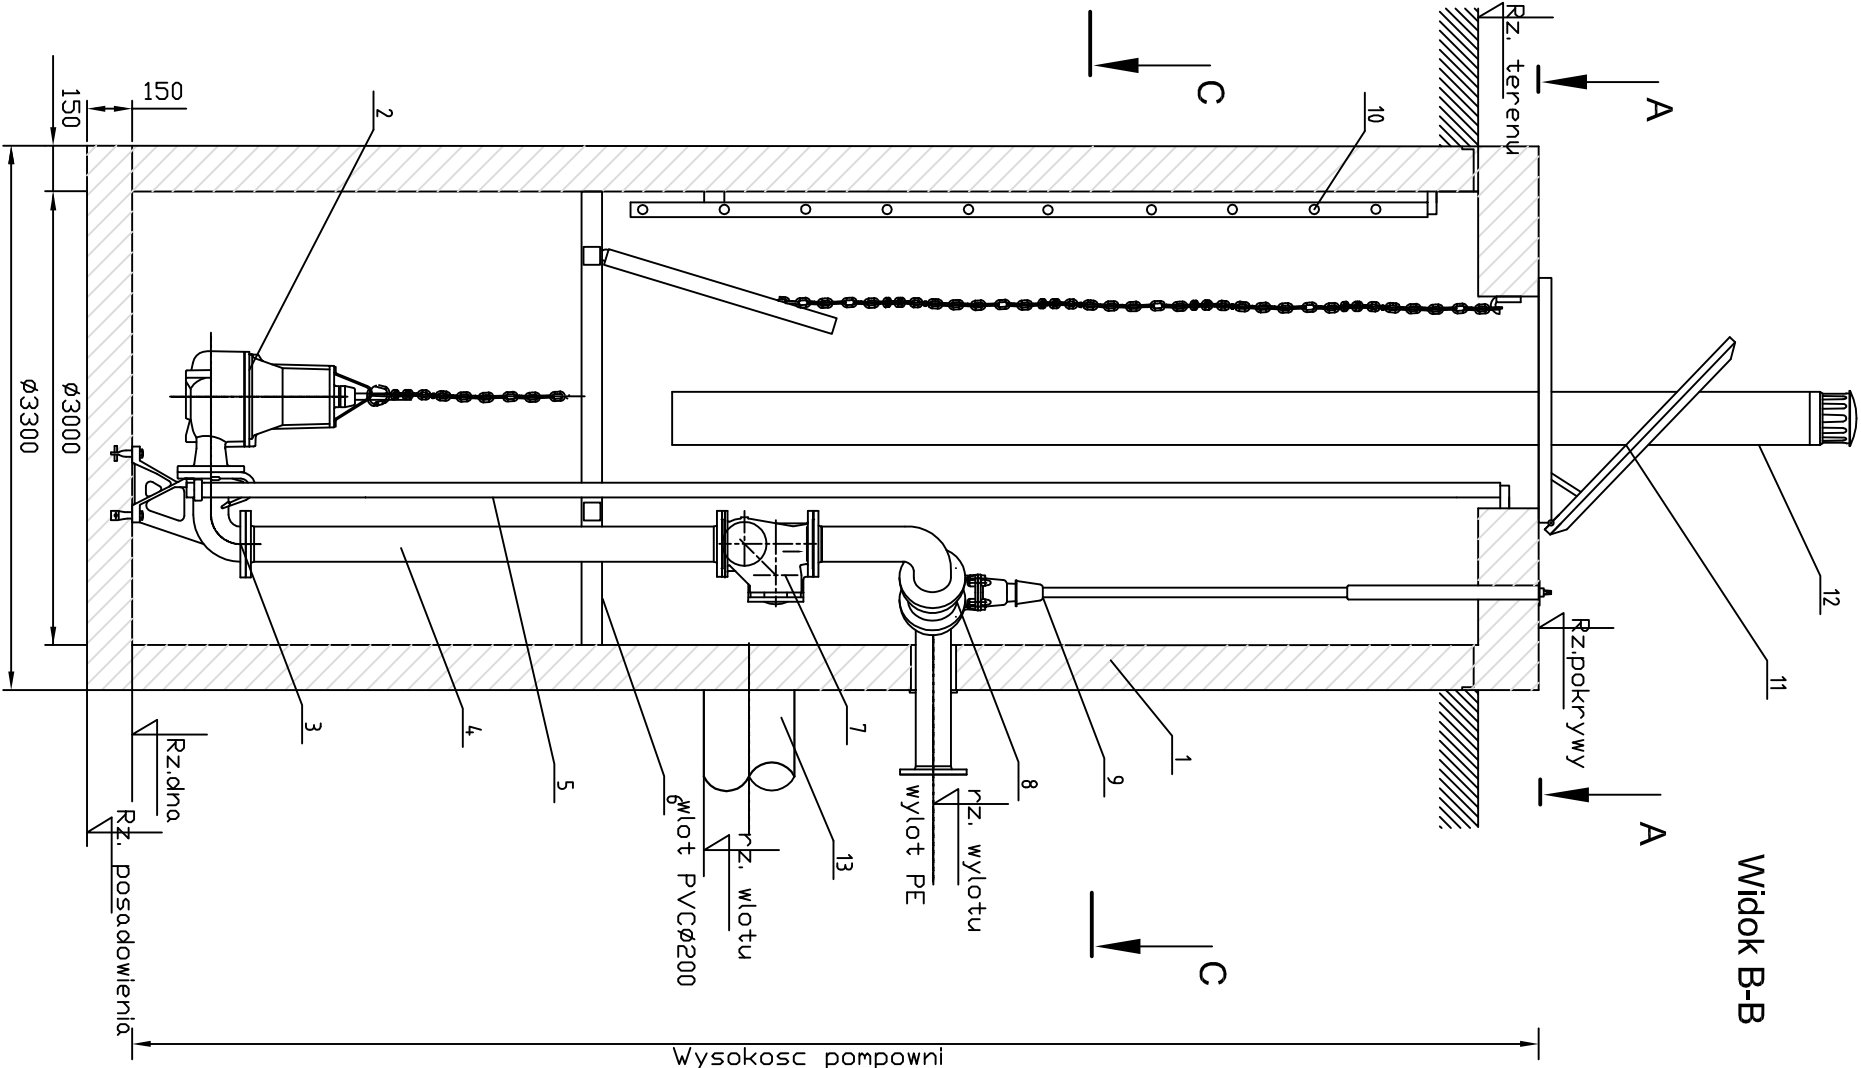

Poz	Wyszczególnienie	MAT/PRODUCENT	ILOŚĆ
1.	Zbiornik przepompowni wykonany z betonu C-45		Kpl.1.
2.	Pompa zatapiała do ścieków		Szt.2.
3.	Stopa sprzęgająca wraz z górnym uchwytem prowadnic		Kpl.2.
4.	Orurowanie przepompowni wykonane ze stali nierdzewnej DN80		Kpl.1.
5.	Prowadnice ze stali nierdzewnej		Kpl.2.
6.	Pomost technologiczny wykonany ze stali nierdzewnej - uchylny		Kpl.1.
7.	Zawór zwrotny kulowy DN80		Szt.2.
8.	Zasława z miękkim uszczelnieniem klina DN80		Szt.2.
9.	Obudowa teleskopowa do zasuw		Szt.2.
10.	Drabinka szalowa wykonana ze stali nierdzewnej		Kpl.1.
11.	Właz montażowy o wymiarach 800x700 ze stali nierdzewnej		Kpl.1.
12.	Wentylacja grawitacyjna	PVC110	Kpl.2.
13.	Rurociąg napływowy DN300	PVC315	

 Przedsiębiorstwo Wodociągów i Kanalizacji Sp. z o.o. w Jarocinie z siedzibą w Cielczu ul. Gajówka 1, 63-200 Jarocin		Jednostka projektowa Zakład Projektowo-Usługowy Inżynierii Środowiska "PRIMEKO" 62-800 Kalisz, ul. Łódzka 210 tel/fax 62 767 02 63 www.primeko.com.pl e-mail: primeko@o2.pl		Szkala - Data oprac. Kwiecień 2023 r. Projekt techniczny	
Nazwa obiektu		Przebudowa systemu kanalizacji tłocznej Wilkowyja-Cielcza			
Adres obiektu		m. Wilkowyja, Cielcza gm. Jarocin			
Nazwa rysunku		PRZEPOMPOWNIĄ ŚCIEKÓW Ø3000 WIDOK C-C			
Opracował		inż. Jarostaw Gizałak upr. nr 7151-132/31/PW/2002 mgr inż. Monika Żurawska upr. nr WKP/0213/PW05/06			
Sprawdzały specjalistów		Rys nr 3.4			
Opracował		mgr inż. Rafał Olejniczak			