


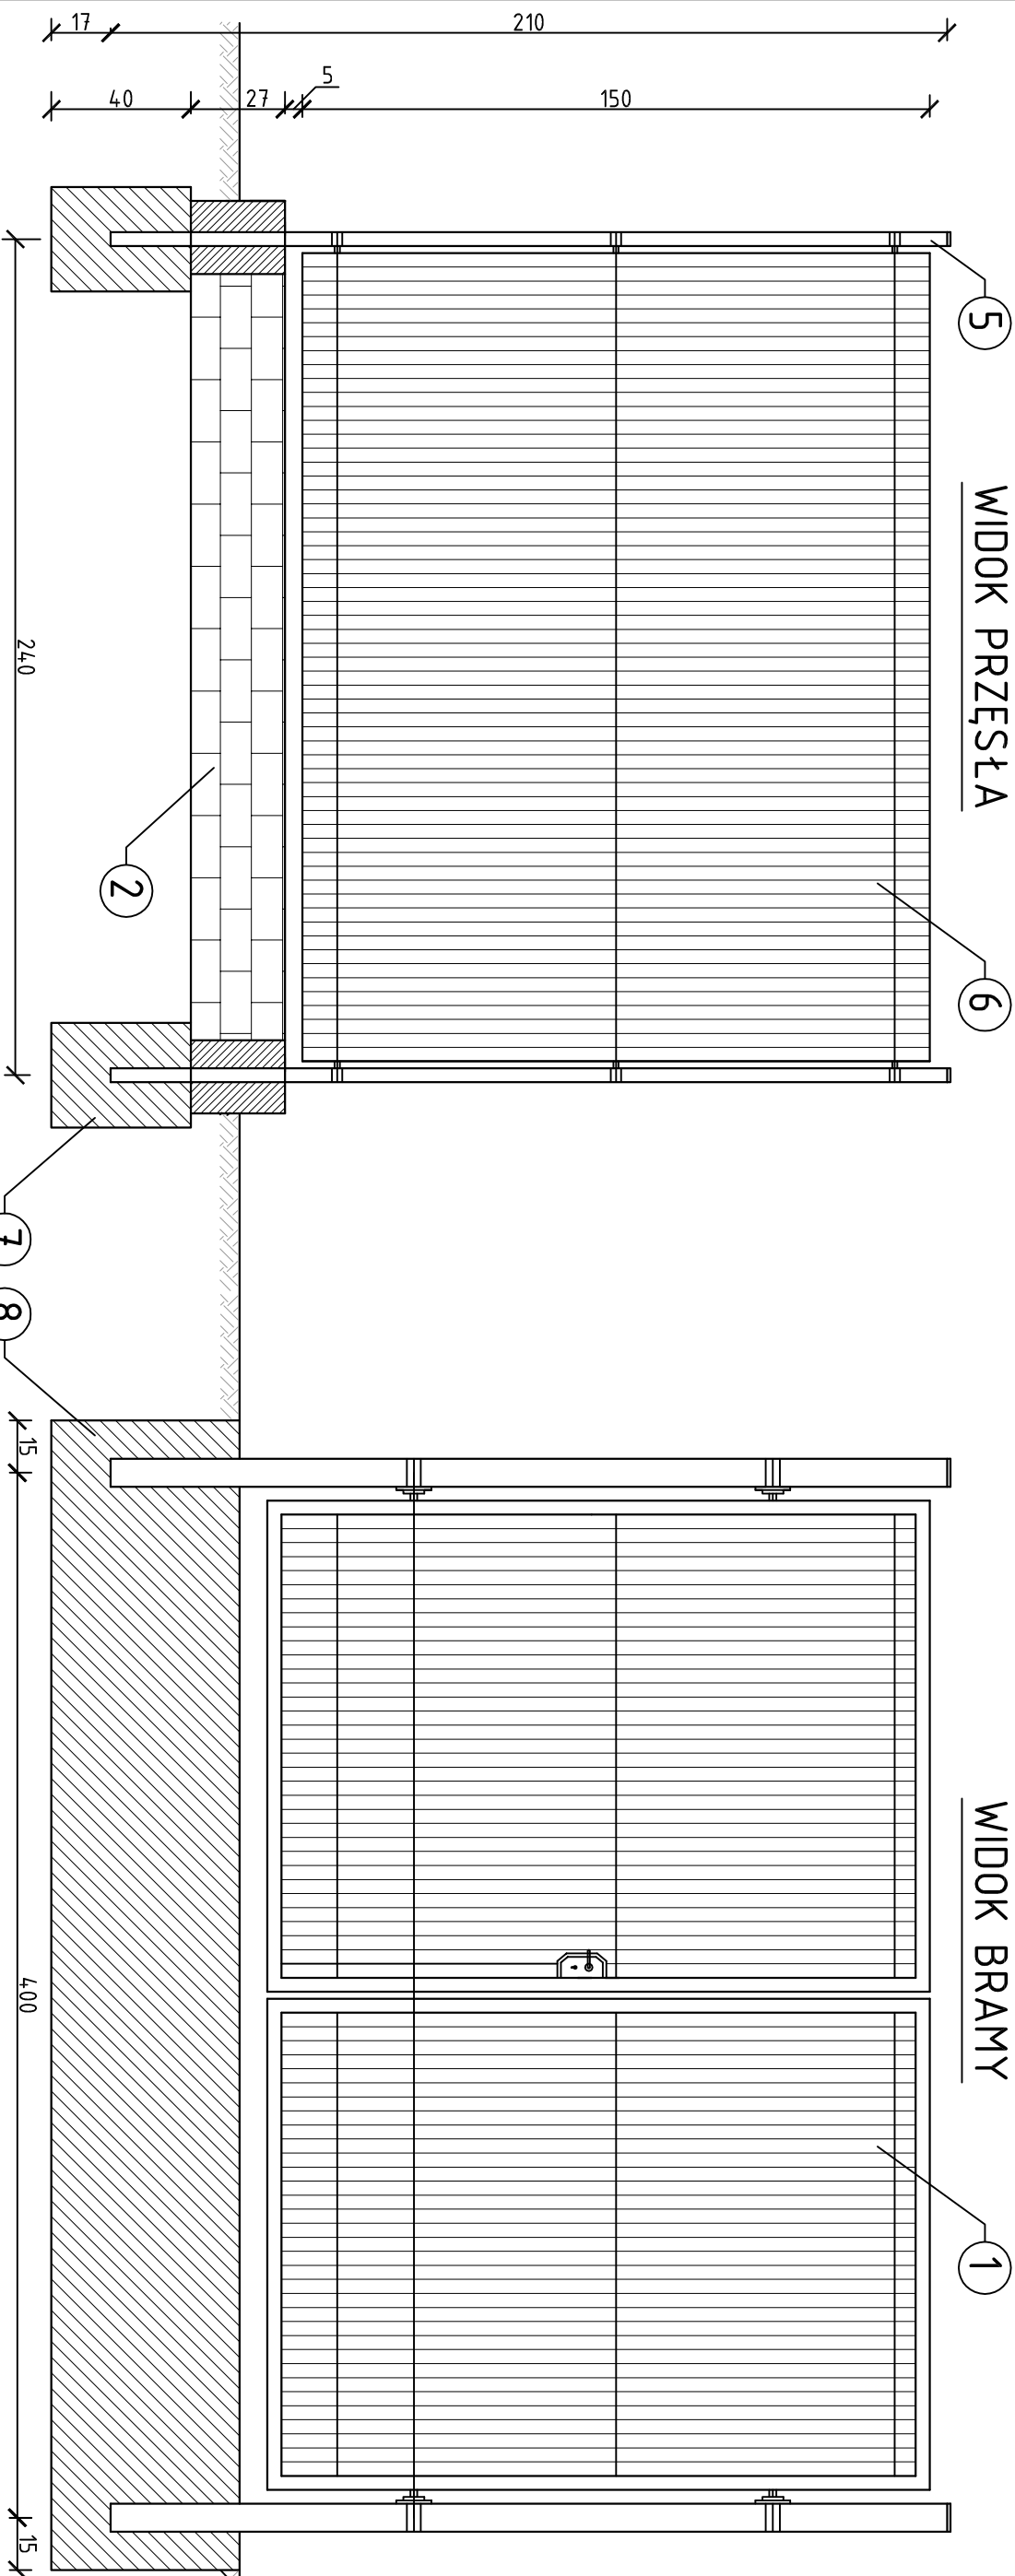

RZUT PRZĘSŁA

RZUT BRAMY

- 1 - Brama dwuskrzydłowa z regulowanymi zawiasami, szer. 4,00m,
- 2 stupy 80x80mm, L=2.10m
- 2 - Płyta prefabrykowana betonowa, zbrojona, wym. 270x60mm, L=2.30m
- 3 - łącznik przelotowy do płyty betonowej
- 4 - łącznik narożny do płyty betonowej
- 5 - Stupek ocynk. 60x40mm, L=2.10m z kapturkiem mrozodpornym oraz 3 kpl obejm montażowych,
- 6 - Panel ocynk., wys. 150m
- 7 - Fundament pod stupek, wym. 30x30x40cm
- 8 - Fundament pod bramę, wym. 430x54x30cm

Przedsiębiorstwo Wodociągów i Kanalizacji Sp. z o.o. w Jarocinie z siedzibą w Cielczu ul. Gajówka 1, 63-200 Jarocin		
Jednostka projektowa Zakład Projektowo-Usługowy Inżynierii Środowiska "PRIMEKO" 62-800 Kalisz, ul. Łódzka 210 tel/fax 62 767 02 63 www.primeko.com.pl e-mail: primeko@o2.pl		
Stadium Projekt techniczny		
Skala - Data oprac. Kwiecień 2023 r.		
Nazwa obiektu Przebudowa systemu kanalizacji tłocznej	Wilkowoja-Cielcza	
Adres obiektu m. Wilkowoja, Cielcza, gm. Jarocin		
Nazwa rysunku W SYSTEMIE PANELI OGRODZENIOWYCH		
Opracował mgr inż. Jarosław Góralak Sprawdzący mgr inż. Monika Żurawska upr. nr. WKP/0273/PW05/06	Rys. nr. 3.7	
Opracował mgr inż. Rafał Olejniczak		