


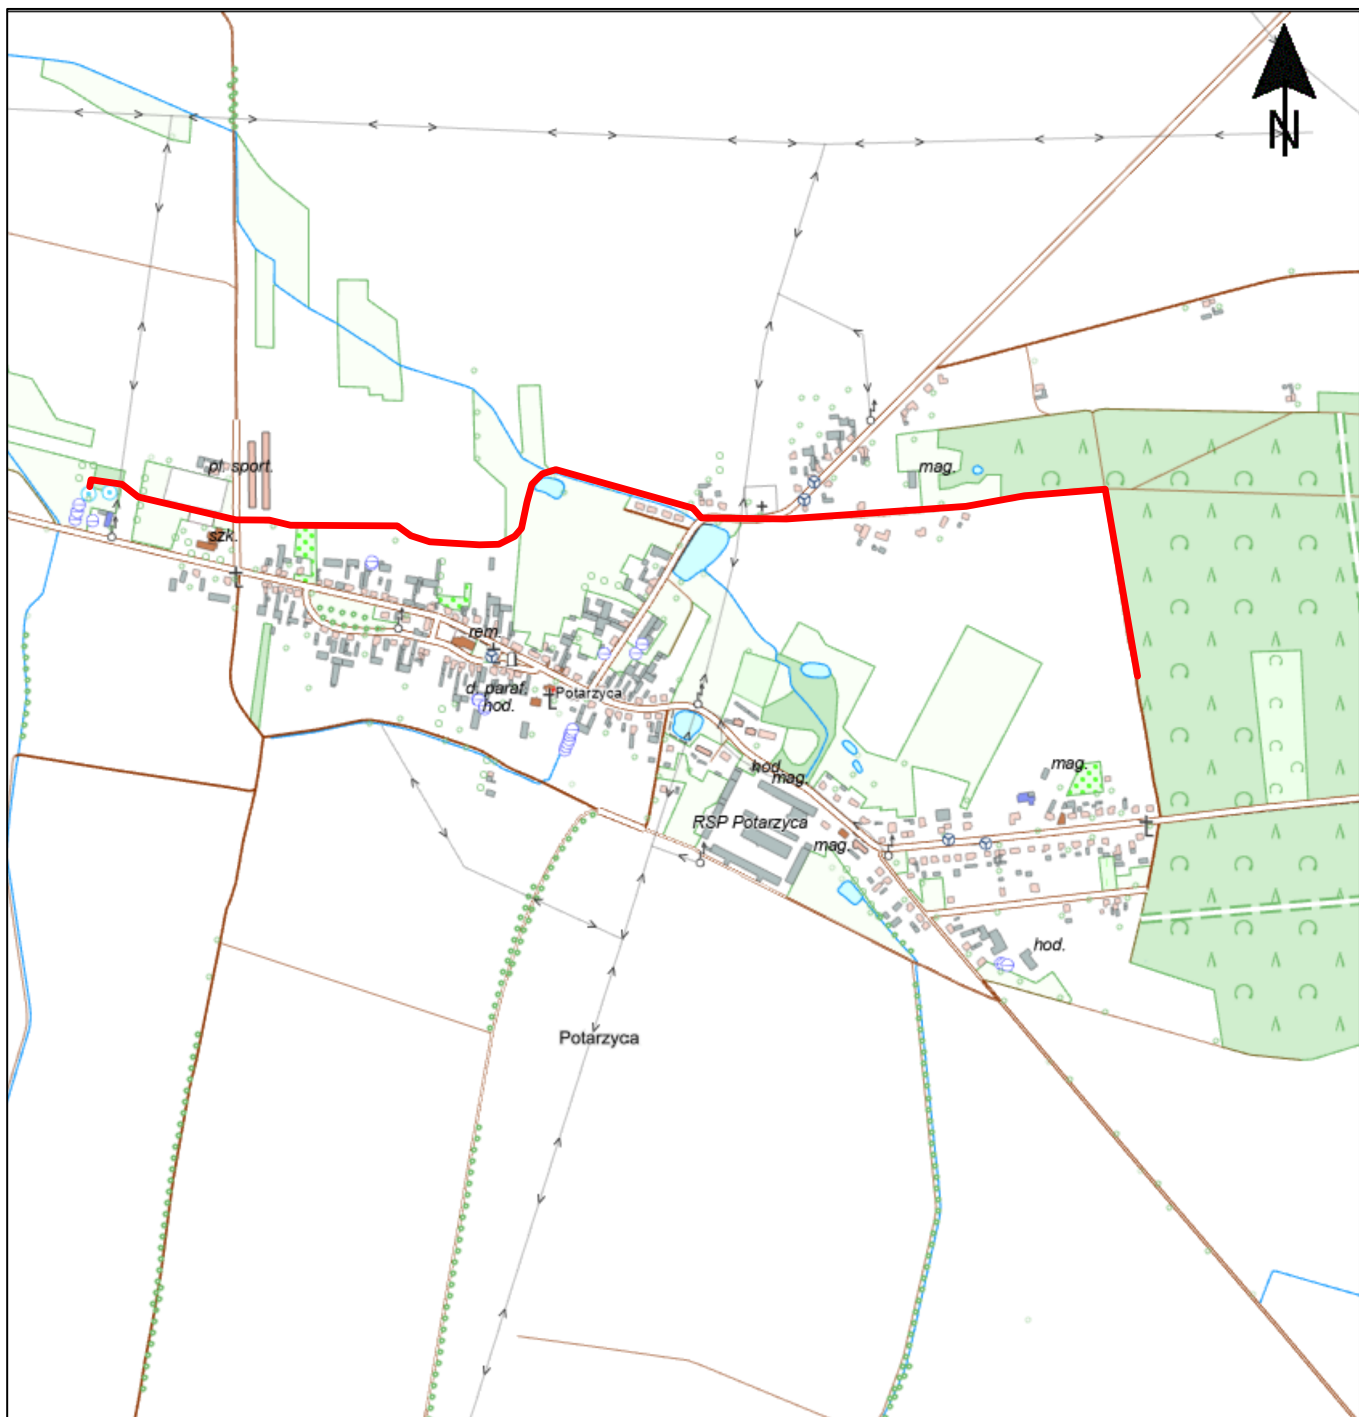

Nazwa zamierzenia budowlanego	Tytuł rysunku		Skala
Budowa rurociągu wody technologicznej z terenu nowoprojektowanych otworów studziennych do SUW Potarzycza, gmina Jarocin	Mapa poglądowa		1:10000
			Data
			05.2026
Inwestor	Projektował		Podpis
Przedsiębiorstwo Wodociągów i Kanalizacji sp. z o.o w Jarocinie, ul. Gajówka 1, 63-200 Cielcza	inż. Jarosław Grzelak upr. nr 7131-7132/37/PW/2002		
Adres	Opracował		Podpis
m.Potarzycza, gm. Jarocin, obręb 0010 Potarzycza	inż. Zuzanna Duleba		
Jednostka projektowa	Sprawdził		Podpis
Zakład Projektowo-Usługowy Inżynierii Środowiska PRIMEKO ul. Łódzka 210, 62-800 Kalisz tel: 62 767 02 63 email: primeko@o2.pl	mgr inż. Monika Żurawska upr. nr WKP/0273/PWOS/06		
	Faza	Branża	Numer rysunku
	PT	IS	1