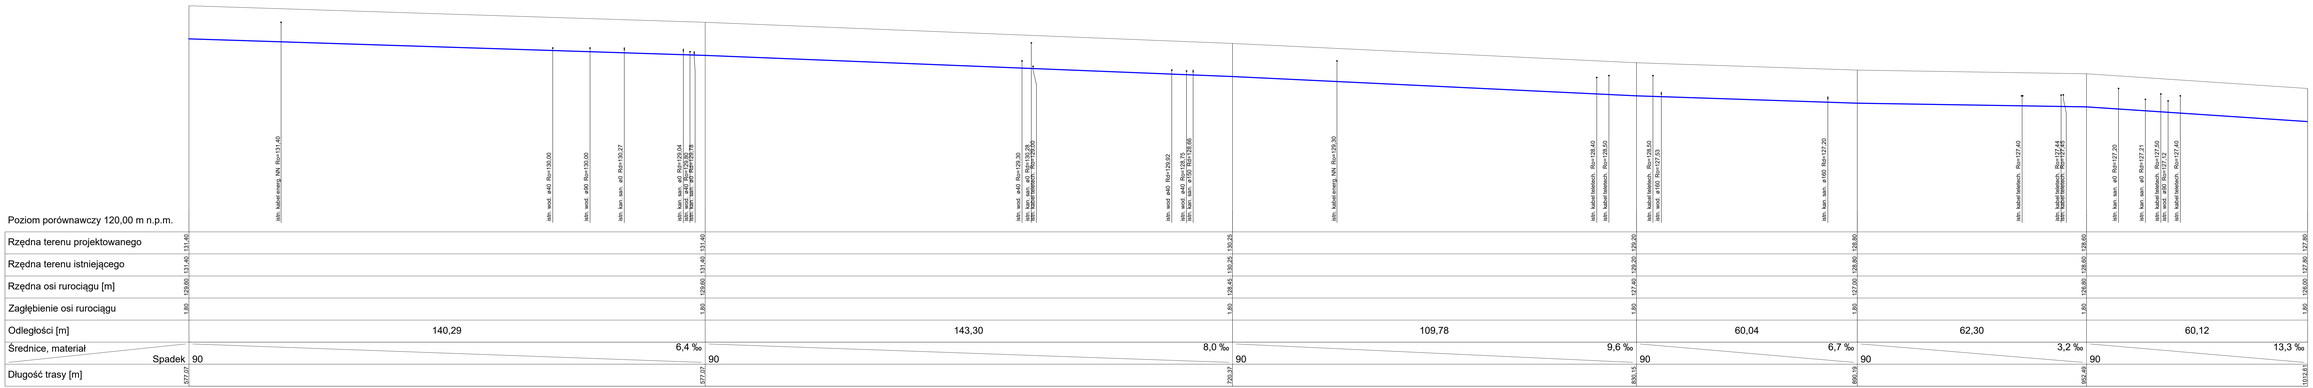

istn. kabel energ. NN Ro=131,40
istn. wod. ø40 Ro=130,00
istn. wod. ø90 Ro=130,00
istn. kan. san. ø0 Rd=130,27
istn. kan. san. ø0 Rd=129,04
istn. wod. ø40 Ro=129,80
istn. kan. san. ø0 Rd=129,78
istn. wod. ø40 Ro=129,30
istn. kan. san. ø0 Rd=130,28
istn. kabel teletech. Ro=129,00
istn. wod ø40 Rd=129,92
istn. wod. ø40 Ro=128,75
istn. kan. san. ø150 Rd=128,66
istn. kabel energ. NN Ro=129,30
istn. kabel teletech. Ro=128,40
istn. kabel teletech. Ro=128,50
istn. kabel teletech. Ro=128,50
istn. wod. ø160 Ro=127,53
istn. kan. san. ø160 Rd=127,20
istn. kabel teletech. Ro=127,40
istn. kabel teletech. Ro=127,44
istn. kabel teletech. Ro=127,45
istn. kan. san. ø0 Rd=127,20
istn. kan. san. ø0 Rd=127,21
istn. kabel teletech. Ro=127,50
istn. wod. ø90 Ro=127,12
istn. kabel teletech. Ro=127,40

Poziom porównawczy 120,00 m n.p.m.

Rzędna terenu projektowanego	131,40		131,40		130,25		129,20		128,80		128,60		127,80
Rzędna terenu istniejącego	131,40		131,40		130,25		129,20		128,80		128,60		127,80
Rzędna osi rurociągu [m]	129,60		129,60		128,45		127,40		127,00		126,80		126,00
Zagłębienie osi rurociągu	1,80		1,80		1,80		1,80		1,80		1,80		1,80
Odległości [m]		140,29		143,30		109,78		60,04		62,30		60,12	
Średnice, materiał Spadek		90 6,4 ‰		90 8,0 ‰		90 9,6 ‰		90 6,7 ‰		90 3,2 ‰		90 13,3 ‰	
Długość trasy [m]	577,07		577,07		720,37		830,15		890,19		952,49		1012,61

Nazwa zamierzenia budowlanego

"Budowa rurociągu wody technologicznej z terenu nowoprojektowanych otworów studziennych do SUW Potarzyca, gmina Jarocin"

Inwestor

Przedsiębiorstwo Wodociągów i Kanalizacji sp. z o.o w Jarocinie, ul. Gajówka 1, 63-200 Cielcza

Adres

dz. nr 198/9, 198/8, 198/6, 198/2, 197/2, 397, 398, 384/1, 420, 467/3, 8310, obręb 0010 Potarzyca

Jednostka projektowa

Zakład Projektowo-Usługowy Inżynierii Środowiska
PRIMEKO
ul. Łódzka 210, 62-800 Kalisz
tel: 62 767 02 63
email: primeko@o2.pl

Tytuł rysunku	Skala
Profil rurociągu wody technologicznej	1:500/100
Projektował	Podpis
inż. Jarosław Grzelak upr. nr 7131-7132/37/PW/2002	
Opracował	Podpis
inż. Zuzanna Duleba	
Sprawdził	Podpis
mgr inż. Monika Żurawska upr. nr WKP/0273/PWOS/06	

Kod	Faza	Data	Numer rysunku
64_Potarzyca	PT	MAJ 2026	3.2