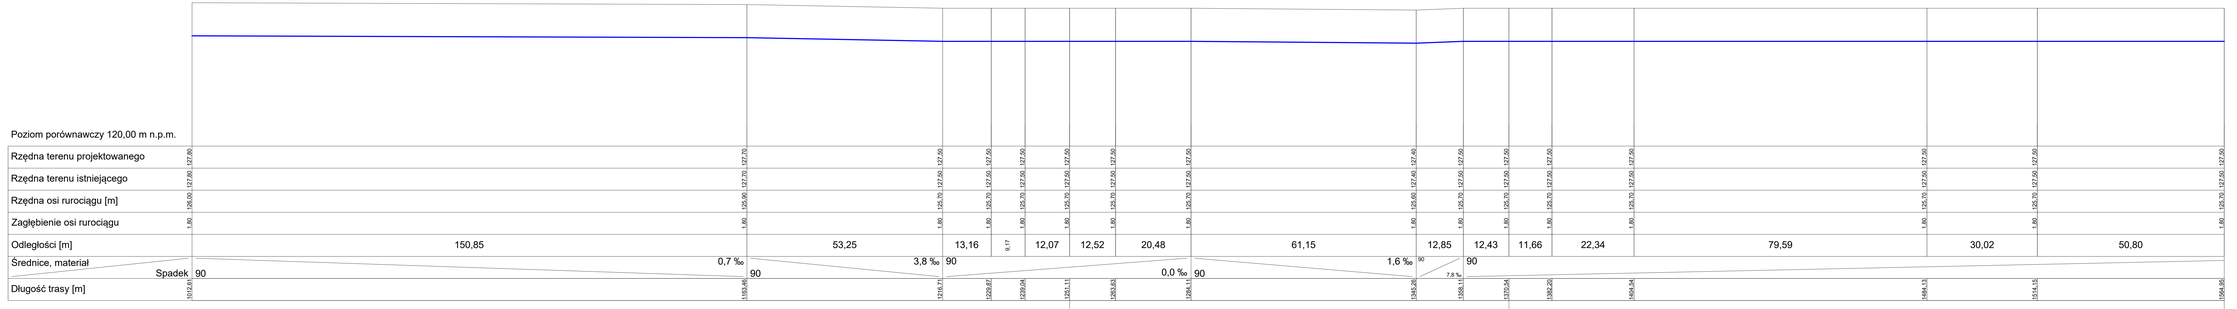

Nazwa zamierzenia budowlanego

"Budowa rurociągu wody technologicznej z terenu noworojektowanych otworów studzienncych do SUW Potarzyca, gmina Jarocin"

Inwestor

Przedsiębiorstwo Wodociągów i Kanalizacji sp. z o.o w Jarocinie, ul. Gajówka 1, 63-200 Ćwlcza

Adres

dz. nr 198/9, 198/8, 198/6, 198/2, 197/2, 397, 398, 384/1, 420, 467/3, 8310, obręb 0010 Potarzyca

Jednostka projektowa

Zakład Projektowo-Usługowy Inżynierii Środowiska PRIMEKO
ul. Łódzka 210, 62-800 Kalisz
tel: 62 767 02 63
email: primeko@o2.pl

Tytuł rysunku

Profil rurociągu wody technologicznej

Skala

1:500/100

Projektował — Podpis

inż. Jarosław Grzelak
upr. nr 7131-7132/37/PW/2002

Opracował — Podpis

inż. Zuzanna Dulęba

Sprawdził — Podpis

mgr inż. Monika Żurawska
upr. nr WKP/0273/PWOS/06

Kod	Faza	Data	Numer rysunku
64_Potarzyca	PT	MAJ 2026	3.3