


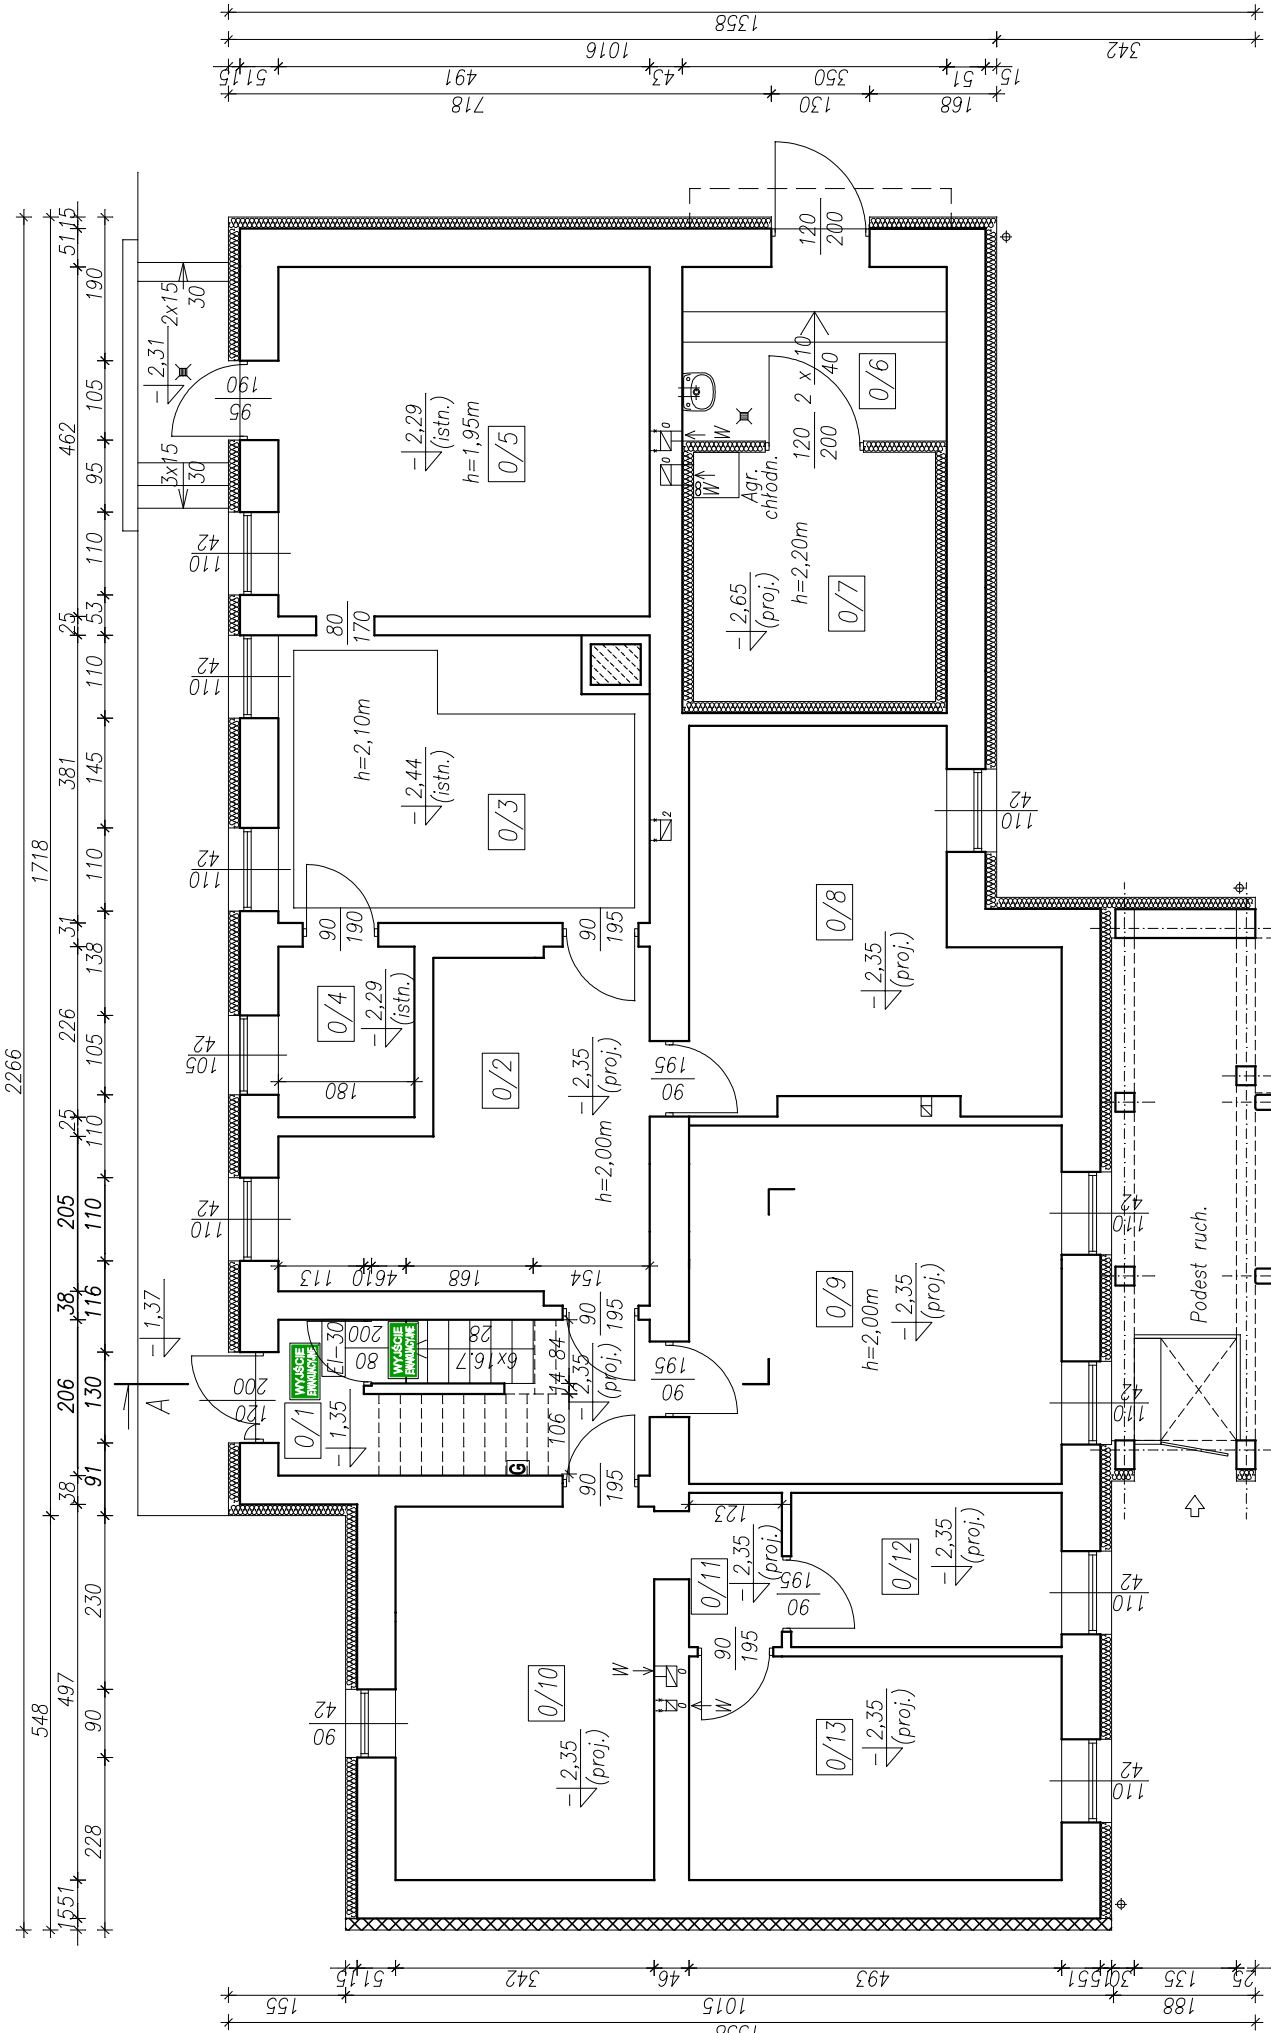

0/1	Kł. schodowa	5,54 m ²
0/2	Pom. gospodarcze	17,07 m ²
0/3	Pom. gospodarcze	18,01 m ²
0/4	Pom. gospodarcze	4,07 m ²
0/5	Pom. gospodarcze	22,68 m ²
0/6	Przedsiónek	8,05 m ²
0/7	Chłodnia	10,56 m ²
0/8	Pom. gospodarcze	20,38 m ²
0/9	Pom. gospodarcze	23,37 m ²
0/10	Pom. gospodarcze	16,89 m ²
0/11	Pom. gospodarcze	2,51 m ²
0/12	Pom. gospodarcze	7,30 m ²
0/13	Pom. gospodarcze	14,59 m ²
Razem		171,02 m ²

INWESTOR:	POWIATOWY INSPEKTORAT WETERYNARIJ W SKARŻYSKU KAMIENNEJ		
ADRES:	26-110 Skarżysko Kamienna, ul. Sikorskiego 20		
OBIEKT	Rozbudowa i przebudowa istniejącego budynku służby zdrowia wraz ze zmianą konstrukcji dachu oraz zmianą sposobu użytkowania na budynek biurowy Skarżysko-Kamienna, ul. Warszawska 95		12.2017r
TEMAT	Rzut piwnic		1:100
PROJEKTANT	mgr inż. arch. Mieczysław Łuty upr. 476/64		
SPRAWDZAJĄCY	mgr inż. arch. Zbigniew Doktor upr. 227/KL/72		
PROJEKTANT	mgr inż. Elżbieta Aulejtner upr. KL-115/90		
SPRAWDZAJĄCY	mgr inż. Maria Wątor upr. KL-121/87		

Beton B-25
Stal A-IIIIN/A-0

- ☐ - Gaśnica
- WYŚCIE PRZEWODNICZ - Oznaczenie dróg ewakuacyjnych
- OCIEPLENIE STYROPIANEM gr. 15cm
- OCIEPLENIE WEŁNĄ MINERALNĄ gr. 15cm

