



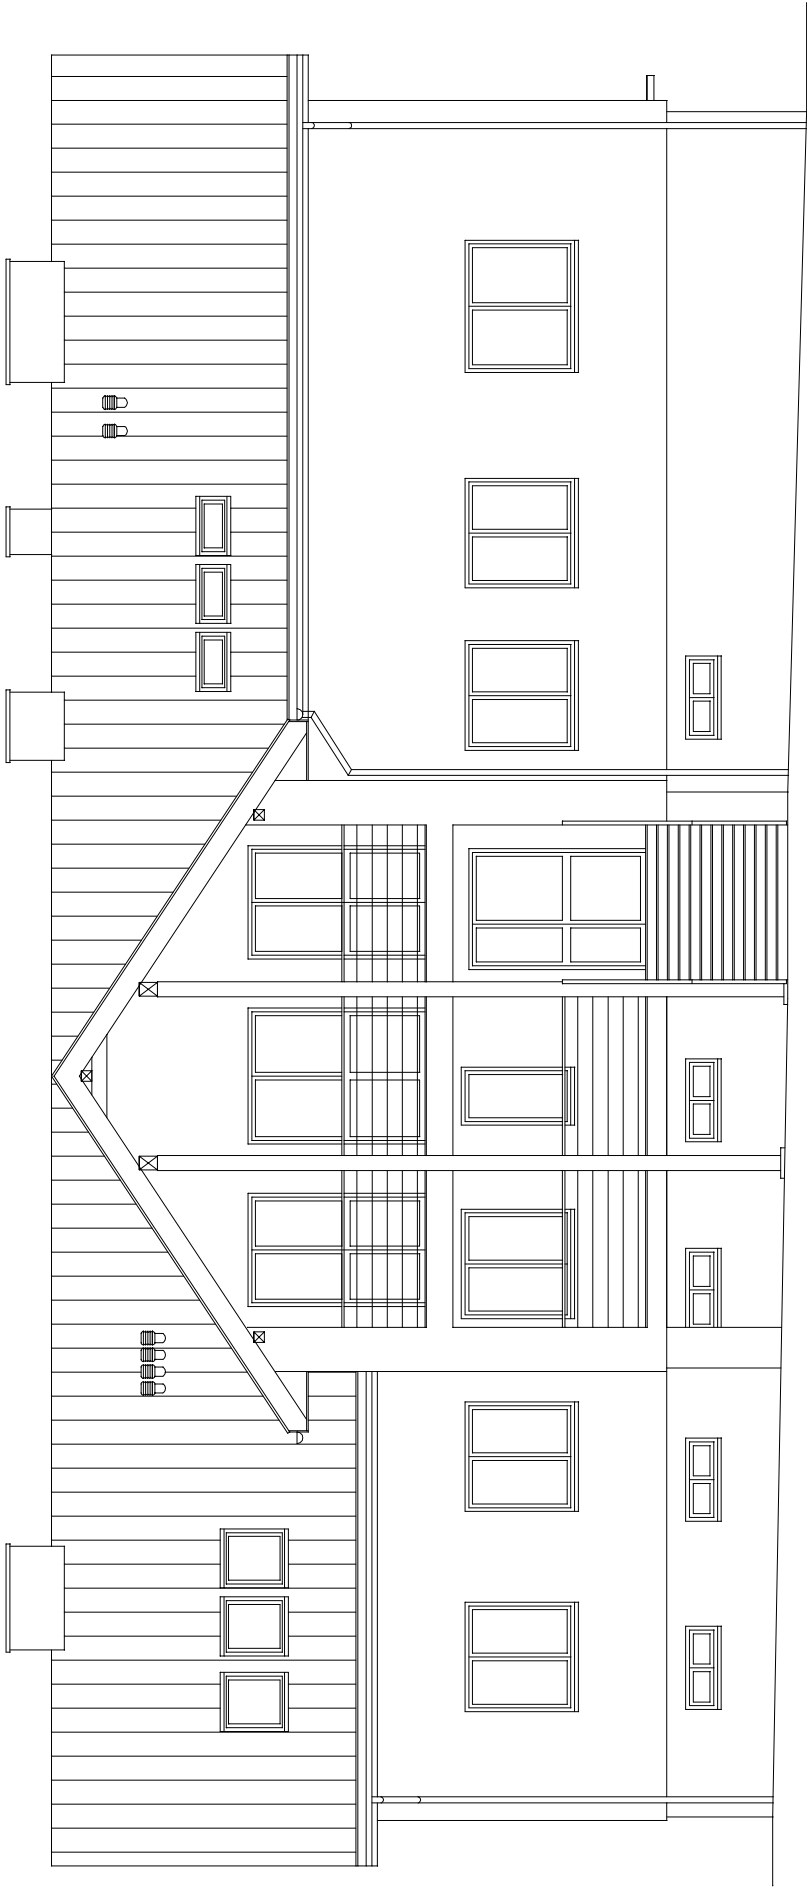

ELEWACJA WSCHODNIA

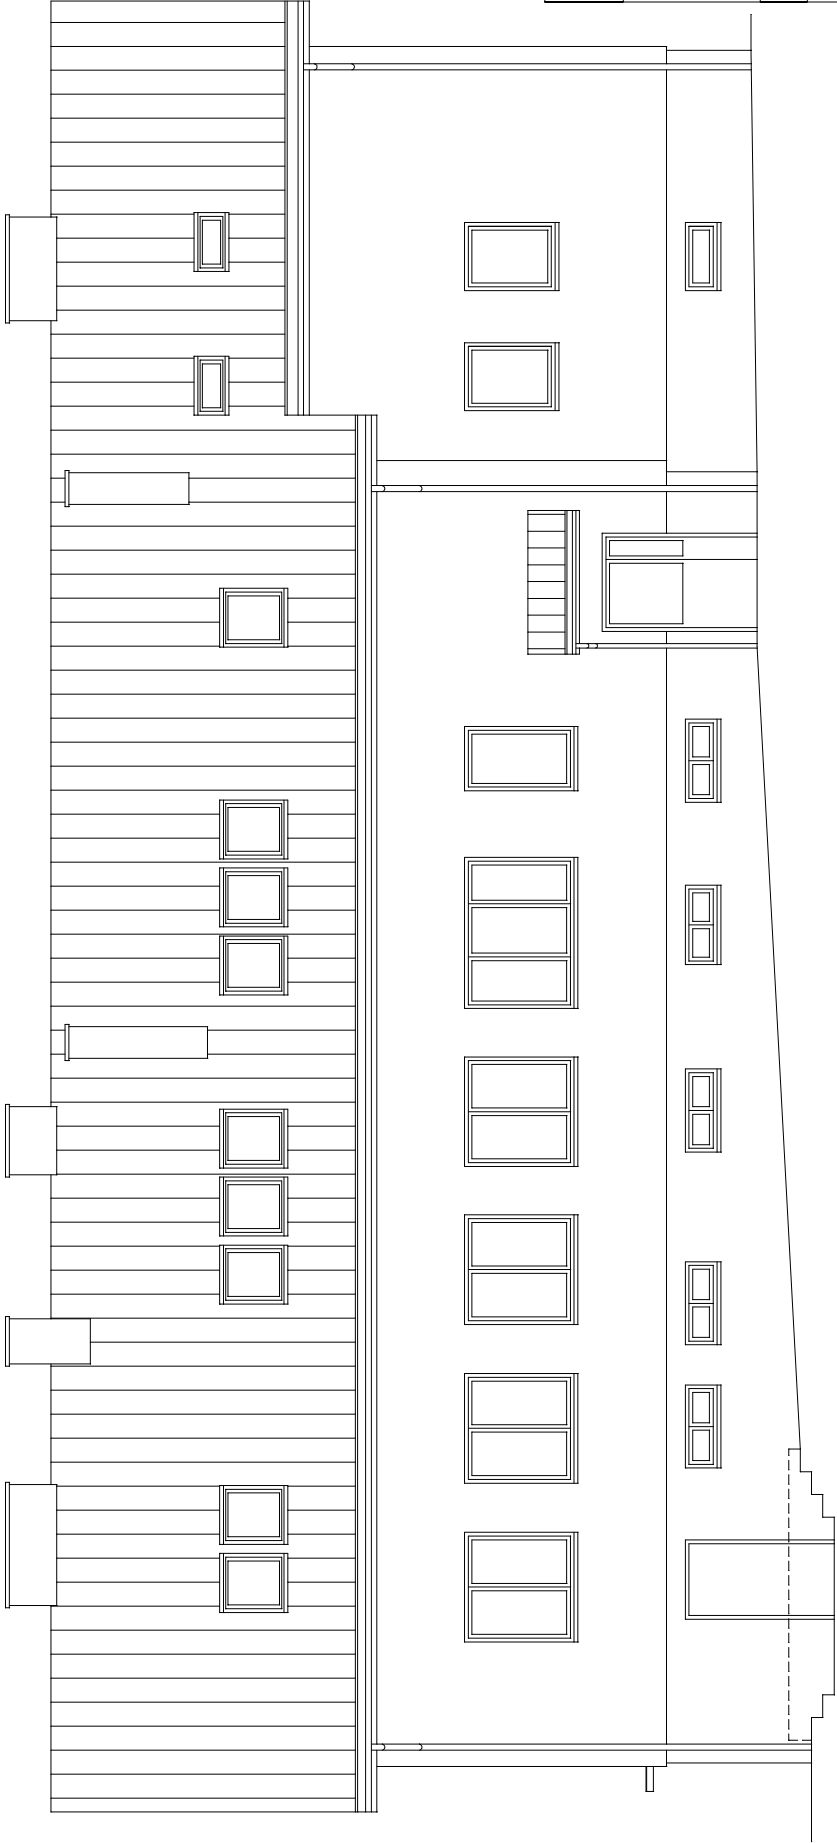

ELEWACJA ZACHODNIA

INWESTOR:	POWIATOWY INSPEKTORAT WETERYNARIJ W SKARŻYSKU KAMIENNEJ		
ADRES:	26-110 Skarżysko Kamienna, ul. Sikorskiego 20		
OBIEKT	Rozbudowa i przebudowa istniejącego budynku służby zdrowia wraz ze zmianą konstrukcji dachu oraz zmianą sposobu użytkowania na budynek biurowy Skarżysko-Kamienna, ul. Warszawska 95		12.2017r
TEMAT	Elewacje		1:100
PROJEKTANT	mgr inż. arch. Mieczysław Luty upr. 476/64		
SPRAWDZAJĄCY	mgr inż. arch. Zbigniew Doktor upr. 227/KL/72		
PROJEKTANT	mgr inż. Elżbieta Aulejtner upr. KL-115/90		
SPRAWDZAJĄCY	mgr inż. Maria Wątor upr. KL-121/87		