



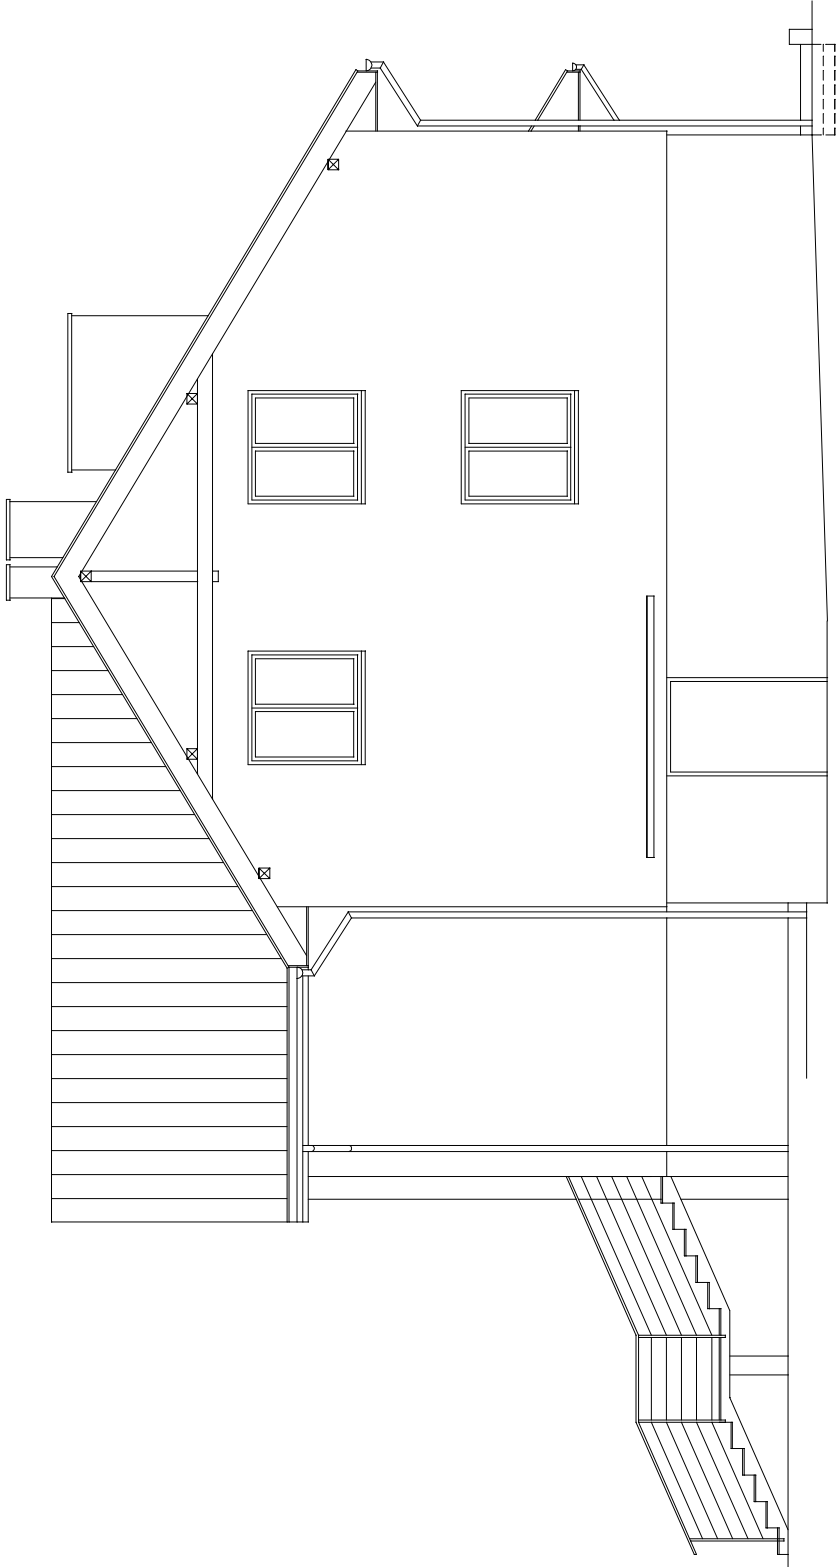

ELEWACJA PÓŁNOCNA

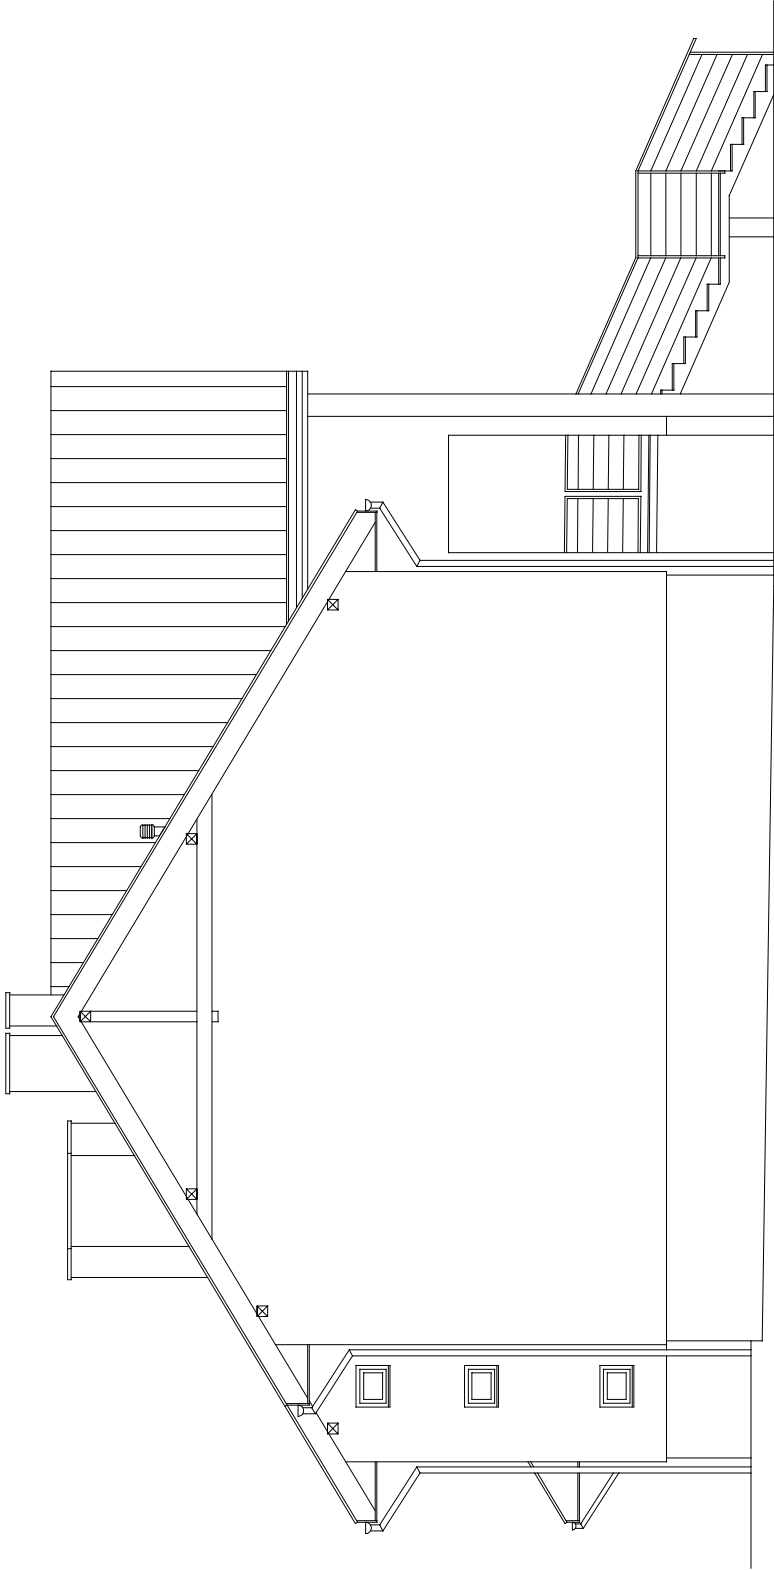

ELEWACJA POŁUDNIOWA

INWESTOR:	POWIATOWY INSPEKTORAT WETERYNARIJ W SKARŻYSKU KAMIENNEJ		
ADRES:	26-110 Skarżysko Kamienna, ul. Sikorskiego 20		
OBIEKT	Rozbudowa i przebudowa istniejącego budynku służby zdrowia wraz ze zmianą konstrukcji dachu oraz zmianą sposobu użytkowania na budynek biurowy Skarżysko-Kamienna, ul. Warszawska 95	12.2017r	
TEMAT	Elewacje	1:100	
PROJEKTANT	mgr inż. arch. Mieczysław Luły upr. 476/64		Rys. nr 11
SPRAWDZAJĄCY	mgr inż. arch. Zbigniew Doktor upr. 227/KL/72		
PROJEKTANT	mgr inż. Elżbieta Aulejtner upr. KL-115/90		
SPRAWDZAJĄCY	mgr inż. Maria Wątor upr. KL-121/87		