


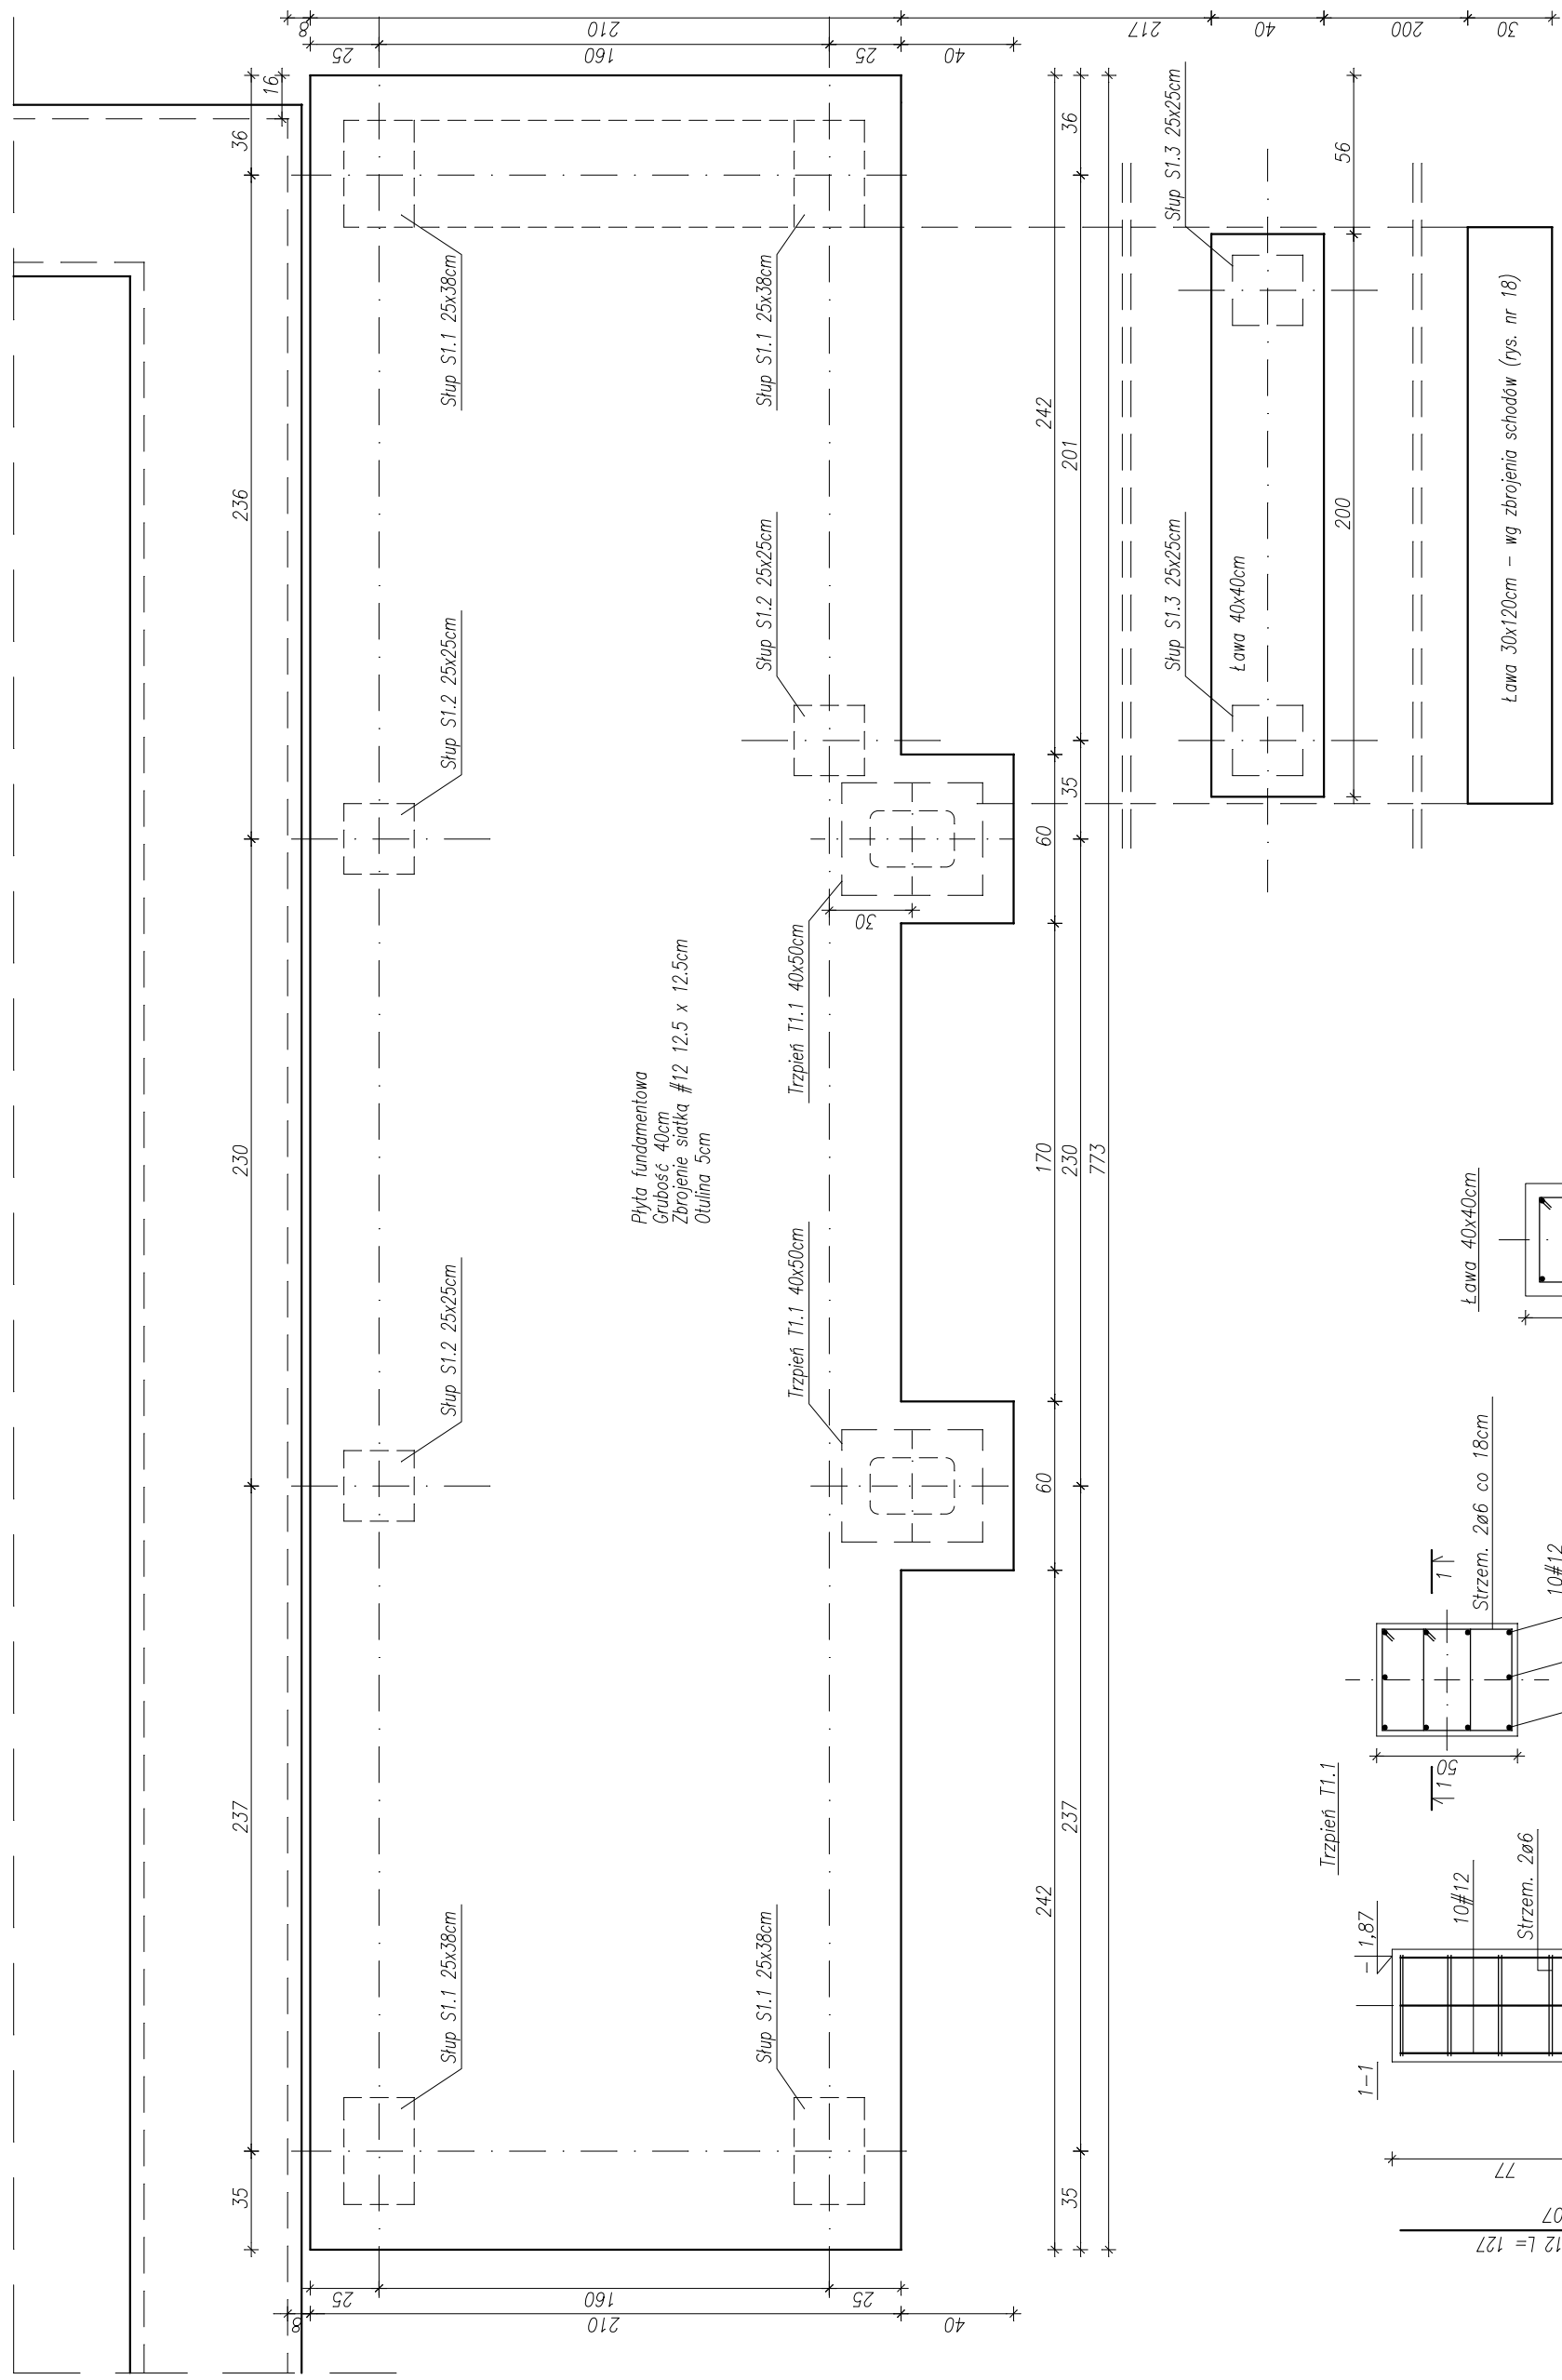

Beton B-25
Stal A-IIIIN/A-0

Poz. ① zastosować także jako startery dla słupów S1.1, S1.2 i S1.3