


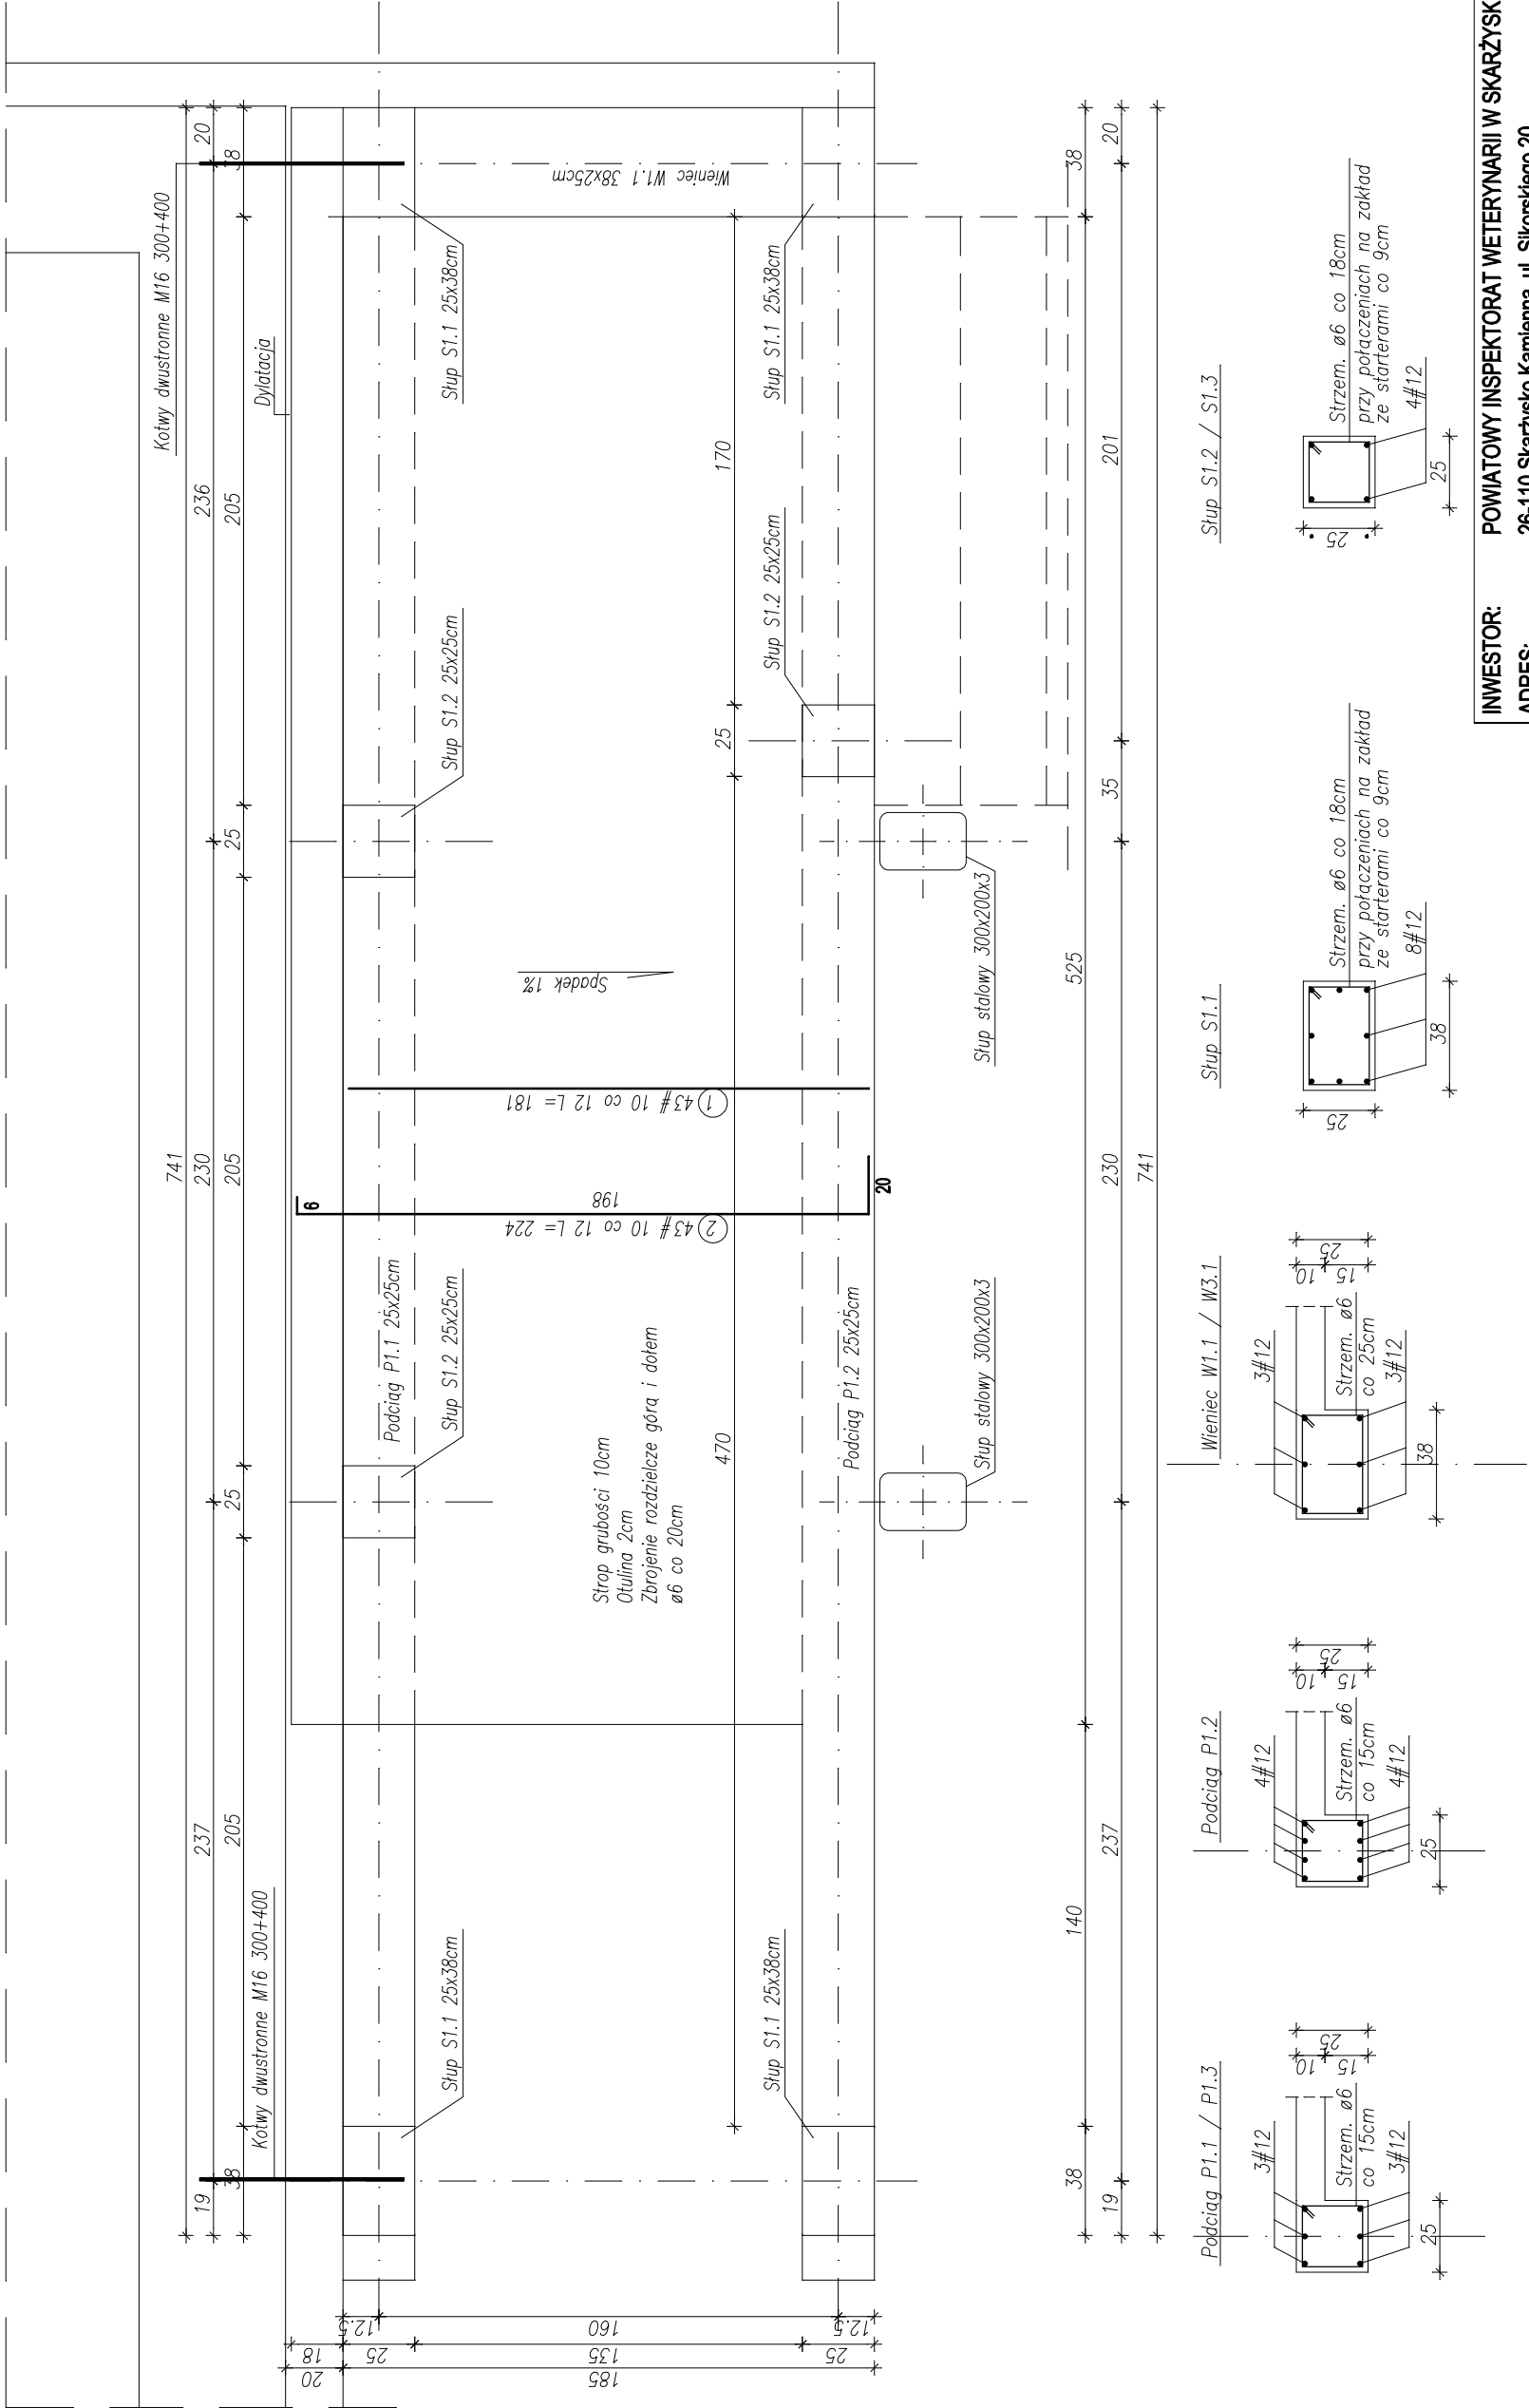

INWESTOR: POWIATOWY INSPEKTORAT WETERYNARIJ W SKARŻYSKU KAMIENNEJ	
ADRES:	26-110 Skarżysko Kamienna, ul. Sikorskiego 20
OBIEKT	Rozbudowa i przebudowa istniejącego budynku służby zdrowia wraz ze zmianą konstrukcji dachu oraz zmianą sposobu użytkowania na budynek biurowy Skarżysko-Kamienna, ul. Warszawska 95
TEMAT	Konstrukcja - Facjata wejściowa - strop parteru
PROJEKTANT	mgr inż. Elżbieta Aulejtner upr. KL-115/90
SPRAWDZAJĄCY	mgr inż. Maria Wątor KL-121/87

Beton B-25
Stal A-IIIIN/A-0

12.2017r

1:25

Rys. nr 16