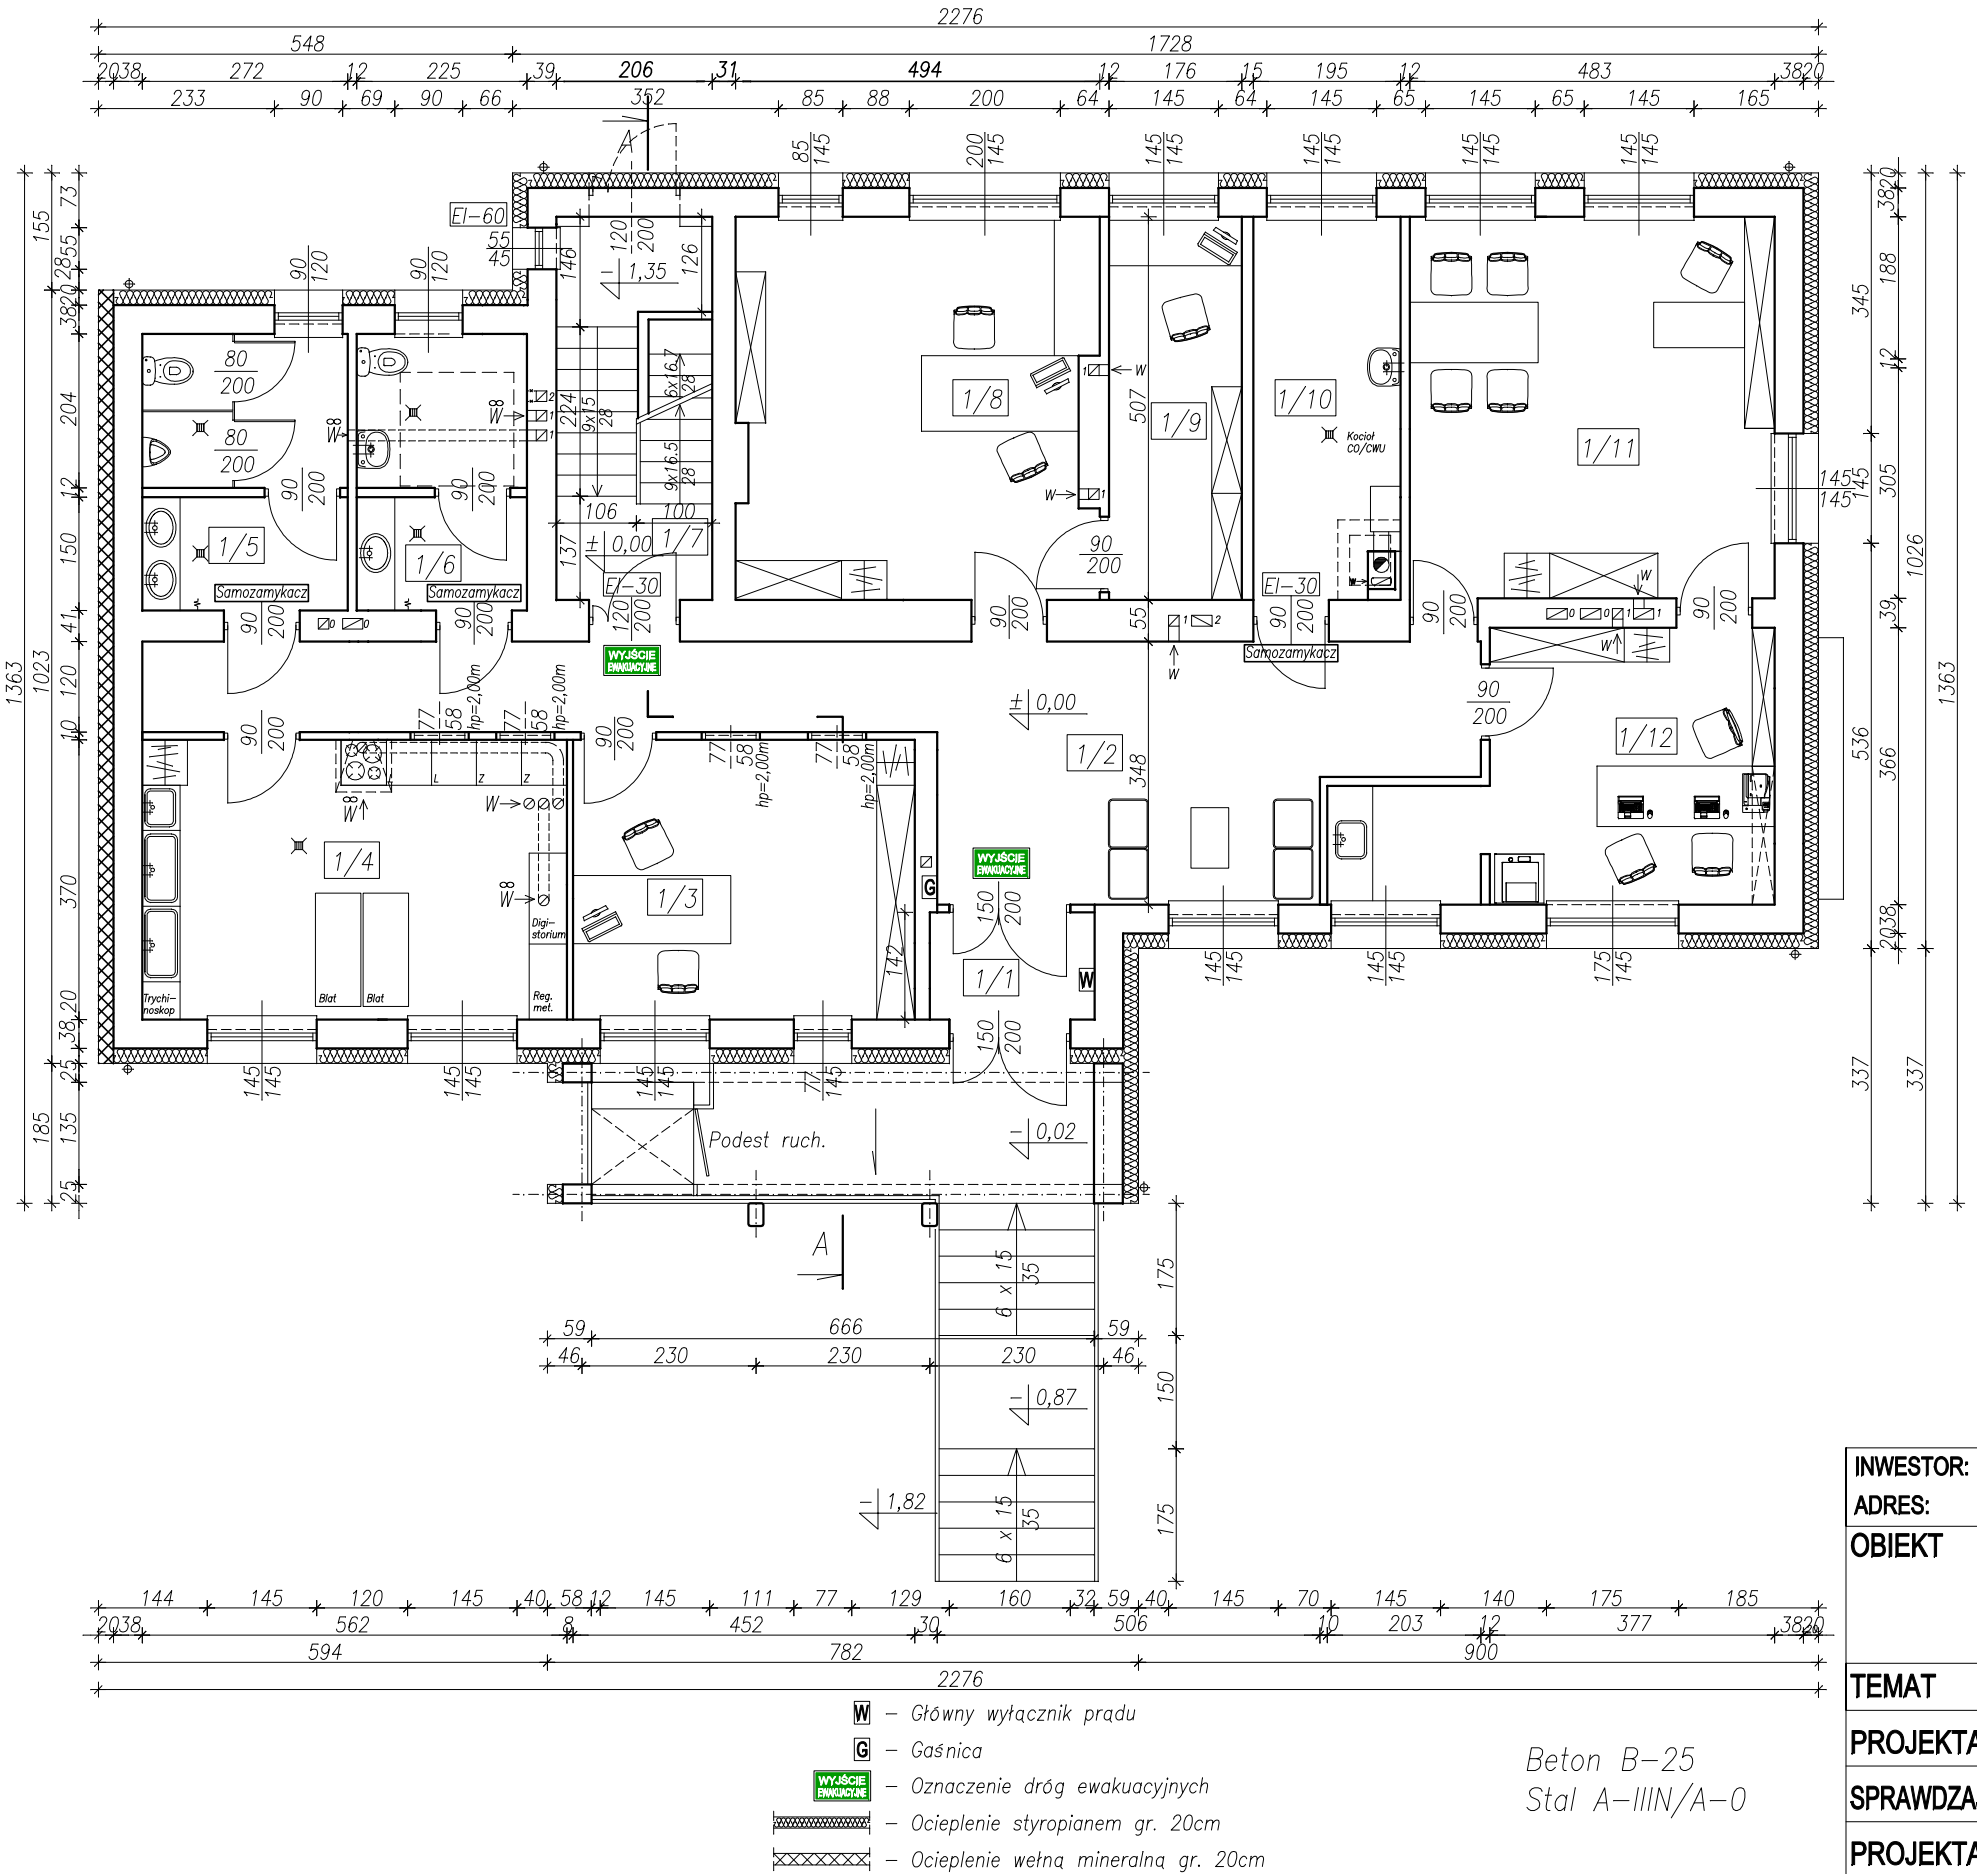

1/1	Wiatrołap	3,10 m^2
1/2	Komunikacja	34,05 m^2
1/3	Pokój biurowy	16,72 m^2
1/4	Laboratorium	20,79 m^2
1/5	WC Męski	9,63 m^2
1/6	WC Damski	7,96 m^2
1/7	Kl. schodowa	11,44 m^2
1/8	Pokój biurowy	23,87 m^2
1/9	Pokój biurowy	8,92 m^2
1/10	Pom. techniczne	9,01 m^2
1/11	Pokój kierownika	24,44 m^2
1/12	Sekretariat	17,09 m^2
	Razem	187,02 m^2

INWESTOR:	POWIATOWY INSPEKTORAT WETERYNARII W SKARŻYSKU KAMIENNEJ	
ADRES:	26-110 Skarżysko Kamienna, ul. Sikorskiego 20	
OBIEKT	Rozbudowa i przebudowa istniejącego budynku służby zdrowia wraz ze zmianą konstrukcji dachu oraz zmianą sposobu użytkowania na budynek biurowy Skarżysko-Kamienna, ul. Warszawska 95	12.2017r
TEMAT	Rzut parteru	1:100
PROJEKTANT	mgr inż. arch. Mieczysław Luty upr. 476/64	Rys. nr 2
SPRAWDZAJĄCY	mgr inż. arch. Zbigniew Doktór upr. 227/KL/72	
PROJEKTANT	mgr inż. Elżbieta Aulejtner upr. KL-115/90	
SPRAWDZAJĄCY	mgr inż. Maria Wątor upr. KL-121/87	