


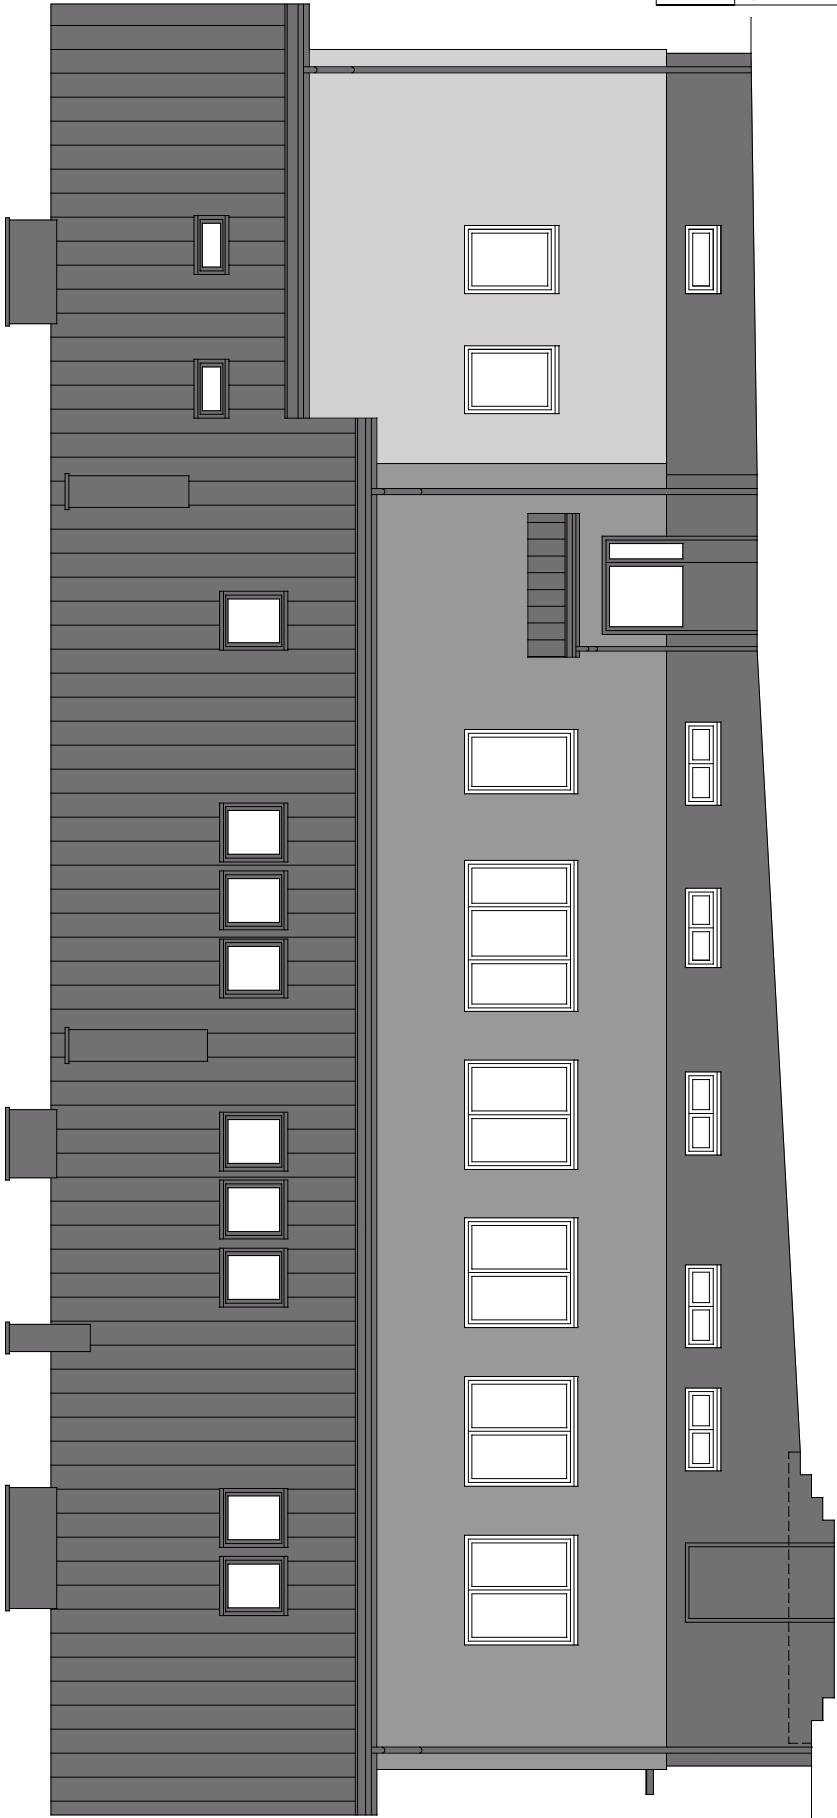

ELEWACJA WSCHODNIA



ELEWACJA ZACHODNIA

- CERESIT
- FLORIDA FL4
 - PATAGONIA PT1
 - PATAGONIA PT4
 - COKÓŁ - TYNK MOZAIKOWY

- ościeża okien na tle elewacji występującej
w kolorze PATAGONIA PT4 - PATAGONIA PT1

INWESTOR:	POWIATOWY INSPEKTORAT WETERYNARIJ W SKARŻYSKU KAMIENNEJ		
ADRES:	26-110 Skarżysko Kamienna, ul. Sikorskiego 20		
OBIEKT	Rozbudowa i przebudowa istniejącego budynku służby zdrowia wraz ze zmianą konstrukcji dachu oraz zmianą sposobu użytkowania na budynek biurowy Skarżysko-Kamienna, ul. Warszawska 95		12.2017r
TEMAT	Elewacje - kolorystyka		1:100
PROJEKTANT	mgr inż. Elżbieta Aulejtner upr. KL-115/90		
OPRACOWAŁ:	mgr inż. Daniel Chojczyk		