


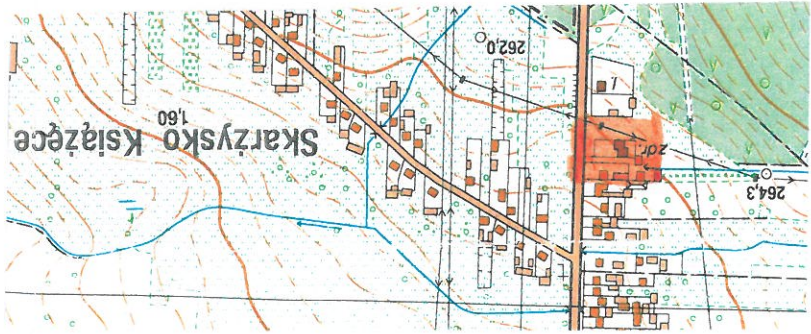

Mapa do celów projektowych

Skarżysko-Kamienna ul. Warszawska 95
gm. Skarżysko-Kamienna pow. skarżyski
wój. świętokrzyskie
jeden. ewid.: 261001_1 Skarżysko-Kamienna
obr. 261001_1.0014 SKARŻYSKO KSIĄŻĘCE ark. 105
dz. 6997
sekcja nr 7.149.19.14.2.3; 7.149.19.14.2.4
Układ współrzędnych: 'PL-2000' strefa 7
Układ wysokościowy: Kronsztad 60

Data opracowania mapy: 10.11.2017r.
Nr ewidencyjny zgłoszenia: GG.6641.1171.2017


Granice działki zgodne z ewidencją gruntów.
Stan na gruncie aktualny w granicach lokalizacji
na dzień 10.11.2017 r.
Na podstawie badania KW nie stwierdzono służebności gruntowych.

LEGENDA:

oznaczenie zakresu opracowania

Podpisuje się, że niniejszy dokument został opracowany w oparciu o dane geodezyjne i kartograficzne, które zostały zawarte w opisie sytuacyjnym i planie sytuacyjnym, a także o dane geodezyjne i kartograficzne, które zostały zawarte w opisie sytuacyjnym i planie sytuacyjnym.	Organ prowadzący państwowy zasób geodezyjny i kartograficzny	STAROSTA SKARŻYSKI
Identyfikator ewidencyjny materiału zasobu operatywnego	2610	2017.10.17
Data wpisania operatywnego do ewidencji materiałów zasobu	13 LIS. 2017	Z up. STAROSTY
Inne, nazwisko i podpis osoby reprezentującej organ		

Inspektor
Inż. Grzegorz Jurek
w Wydziale Geodezji, Kartografii,
Katastru i Gospodarki Nieruchomościami

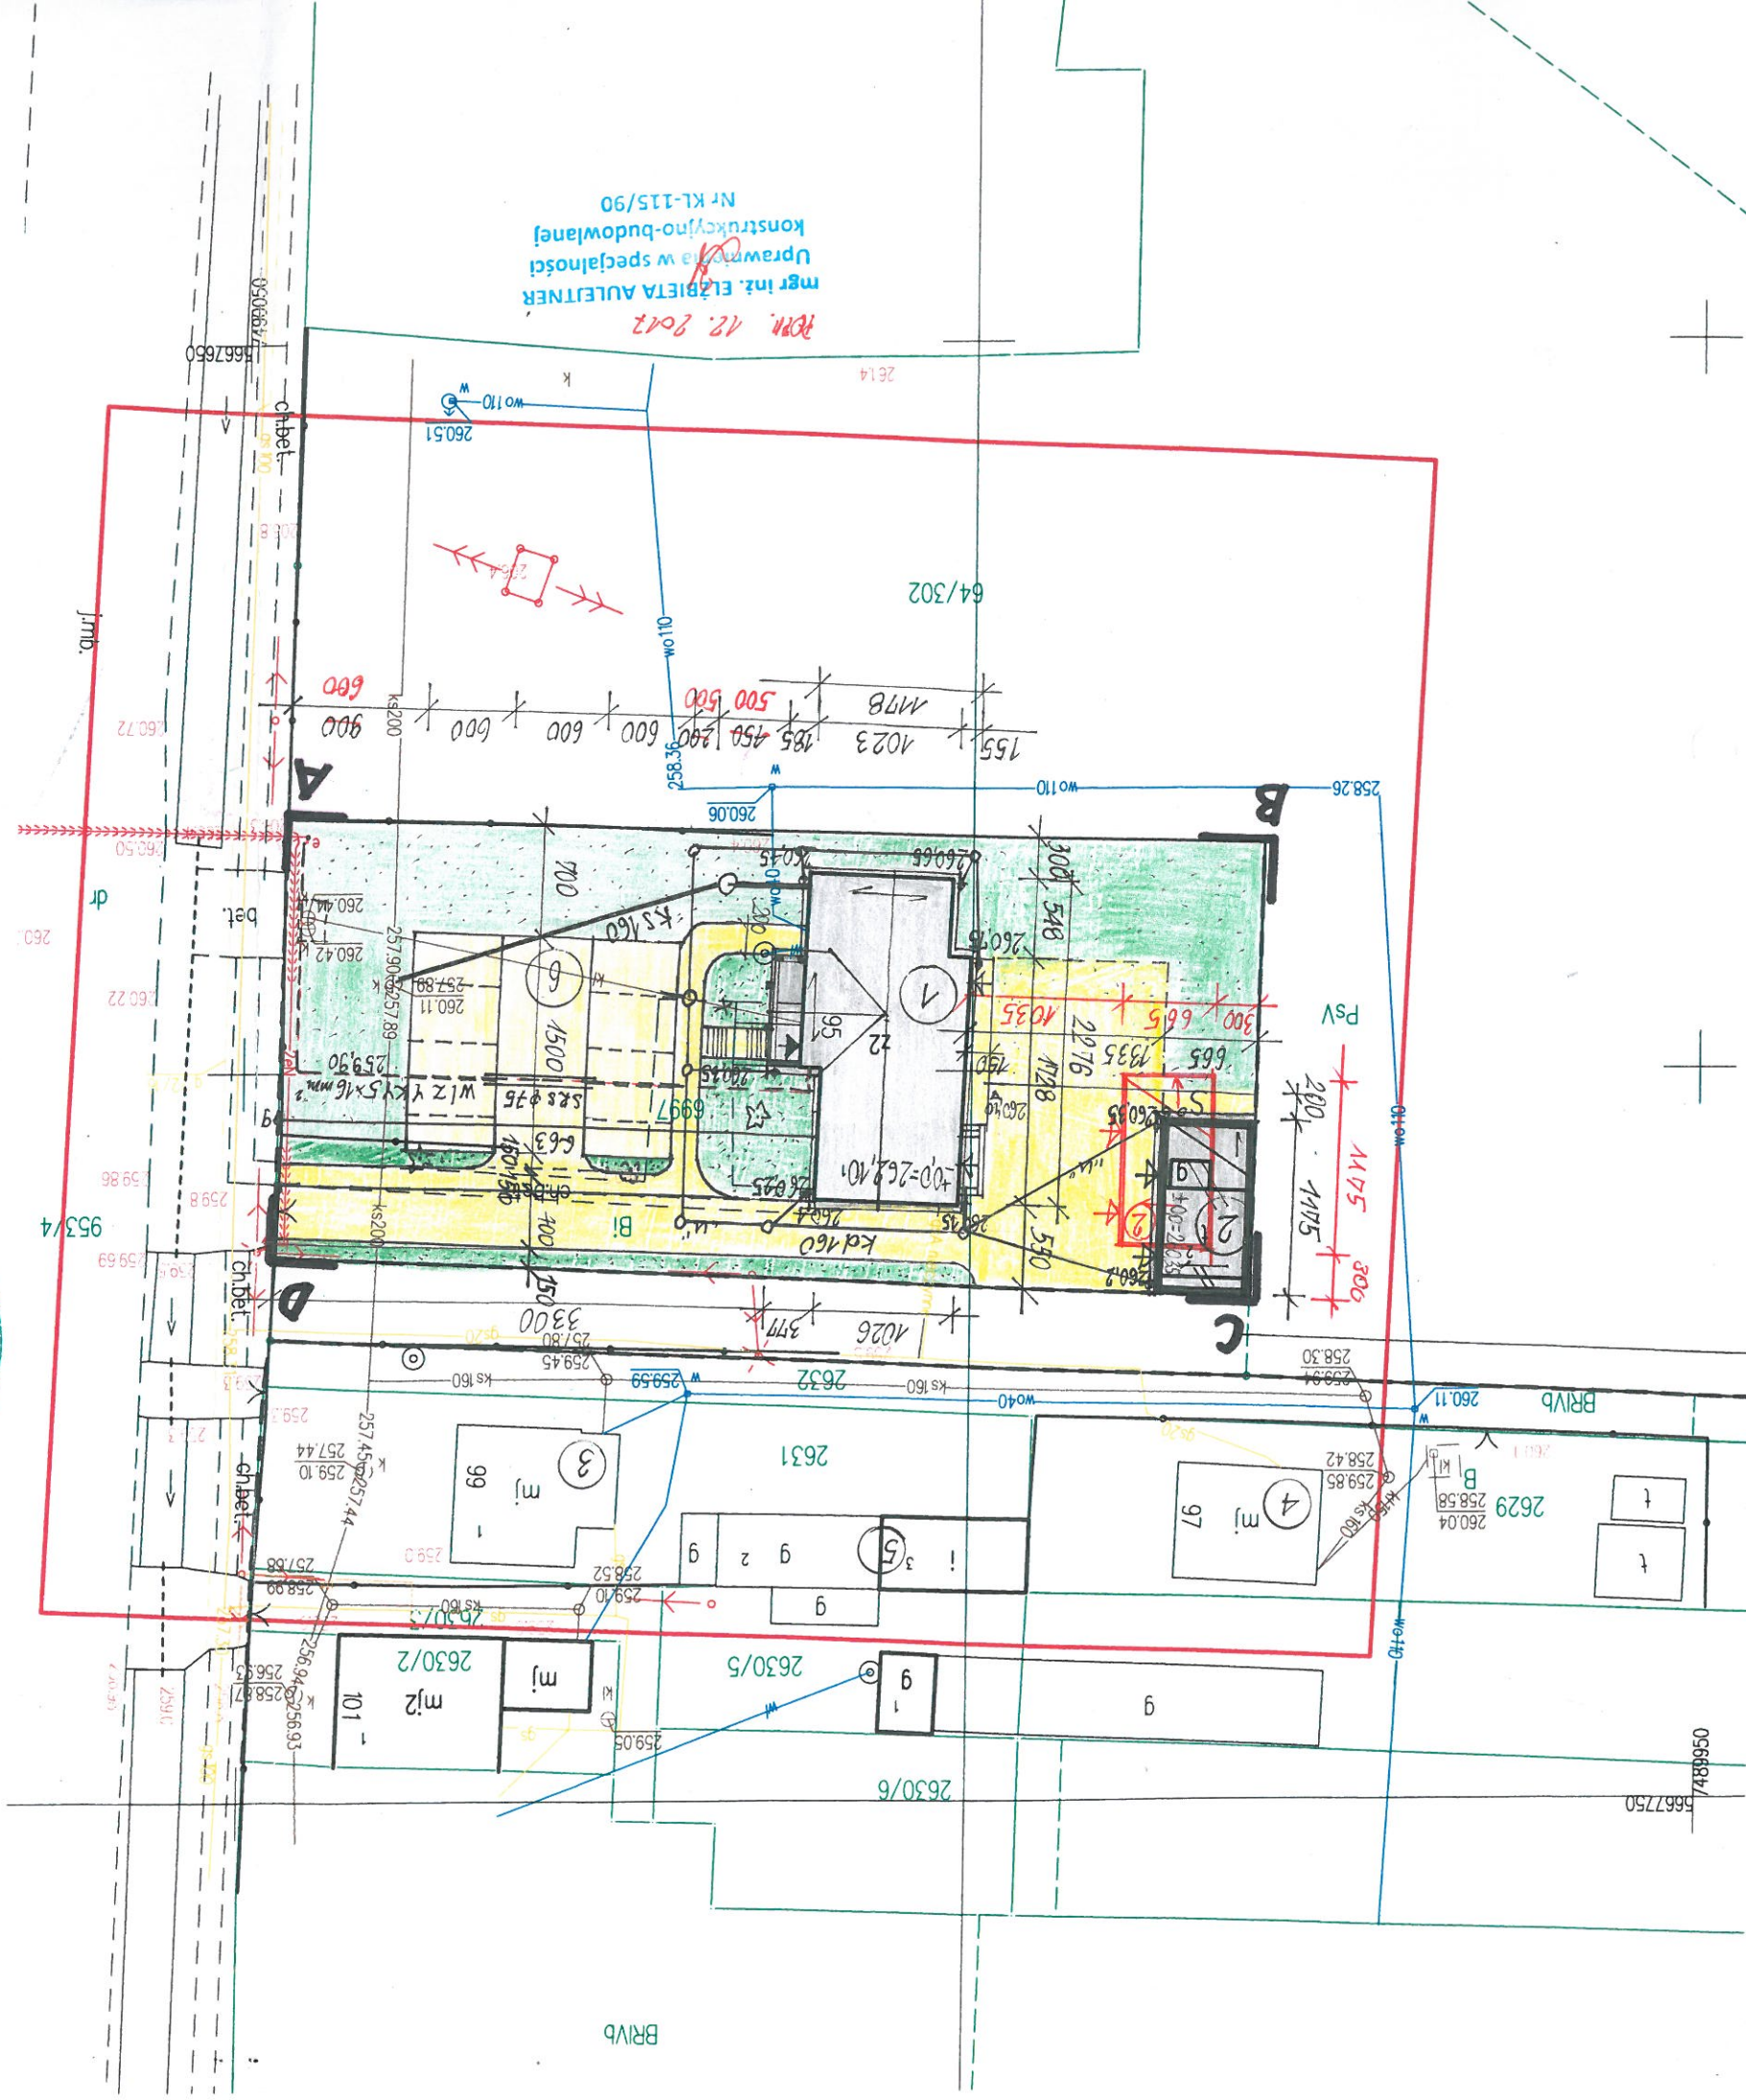

mgr inż. ELŻBIETA AULEJTNER
Uprawniona w specjalności
konstrukcyjno-budowlanej
Nr KL-115/90
12.2017